

## Öffentliche Bekanntgabe einer Widmungsverfügung

1. Der Bürgermeister der Hansestadt Lübeck, Bereich Stadtgrün und Verkehr, erlässt am 27. April 2023 folgende Widmungsverfügung:

Gemäß § 6 Absatz 1 des Straßen- und Wegegesetzes (StrWG) des Landes Schleswig-Holstein in der Fassung der Bekanntmachung vom 25.11.2003 (GVOBl.-SH S. 631) werden in Ausführung des Beschlusses der Bürgerschaft der Hansestadt Lübeck vom 30.03.2023 nachstehende Verkehrsflächen gemäß Anlage 1 gewidmet:

<u>Gemarkung Dummersdorf:</u>	<u>Flur:</u>	<u>Flurstück:</u>
Resebergweg	2	10/10 tlw.


Die erstmalige Einstufung erfolgt gemäß § 3 Abs. 1 Ziffer 4 c StrWG als „sonstige öffentliche Straße“.

2. Rechtsbehelfsbelehrung


Gegen diese Widmungsverfügung kann innerhalb eines Monats nach Bekanntgabe Widerspruch erhoben werden. Der Widerspruch kann schriftlich oder zur Niederschrift bei der Hansestadt Lübeck - der Bürgermeister, Fachbereich 5 - Planen und Bauen, Bereich 660 - Stadtgrün und Verkehr, Mühlendamm 20, Postfach, 23539 Lübeck oder durch De-Mail in der Sendevariante mit bestätigter sicherer Anmeldung nach § 5 Abs. 5 DE-Mail-Gesetz an [info@luebeck.de-mail.de](mailto:info@luebeck.de-mail.de) erhoben werden.

3. Die Widmungsverfügung mit Beschlussvorlage und Lageplan können im Internet unter [www.luebeck.de/Öffentliche Bekanntmachungen](http://www.luebeck.de/Öffentliche_Bekanntmachungen) eingesehen werden.

Lübeck, den 27.04.23  
Hansestadt Lübeck

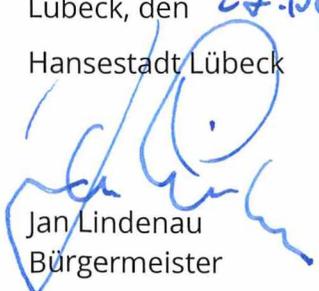  
Jan Lindenau  
Bürgermeister



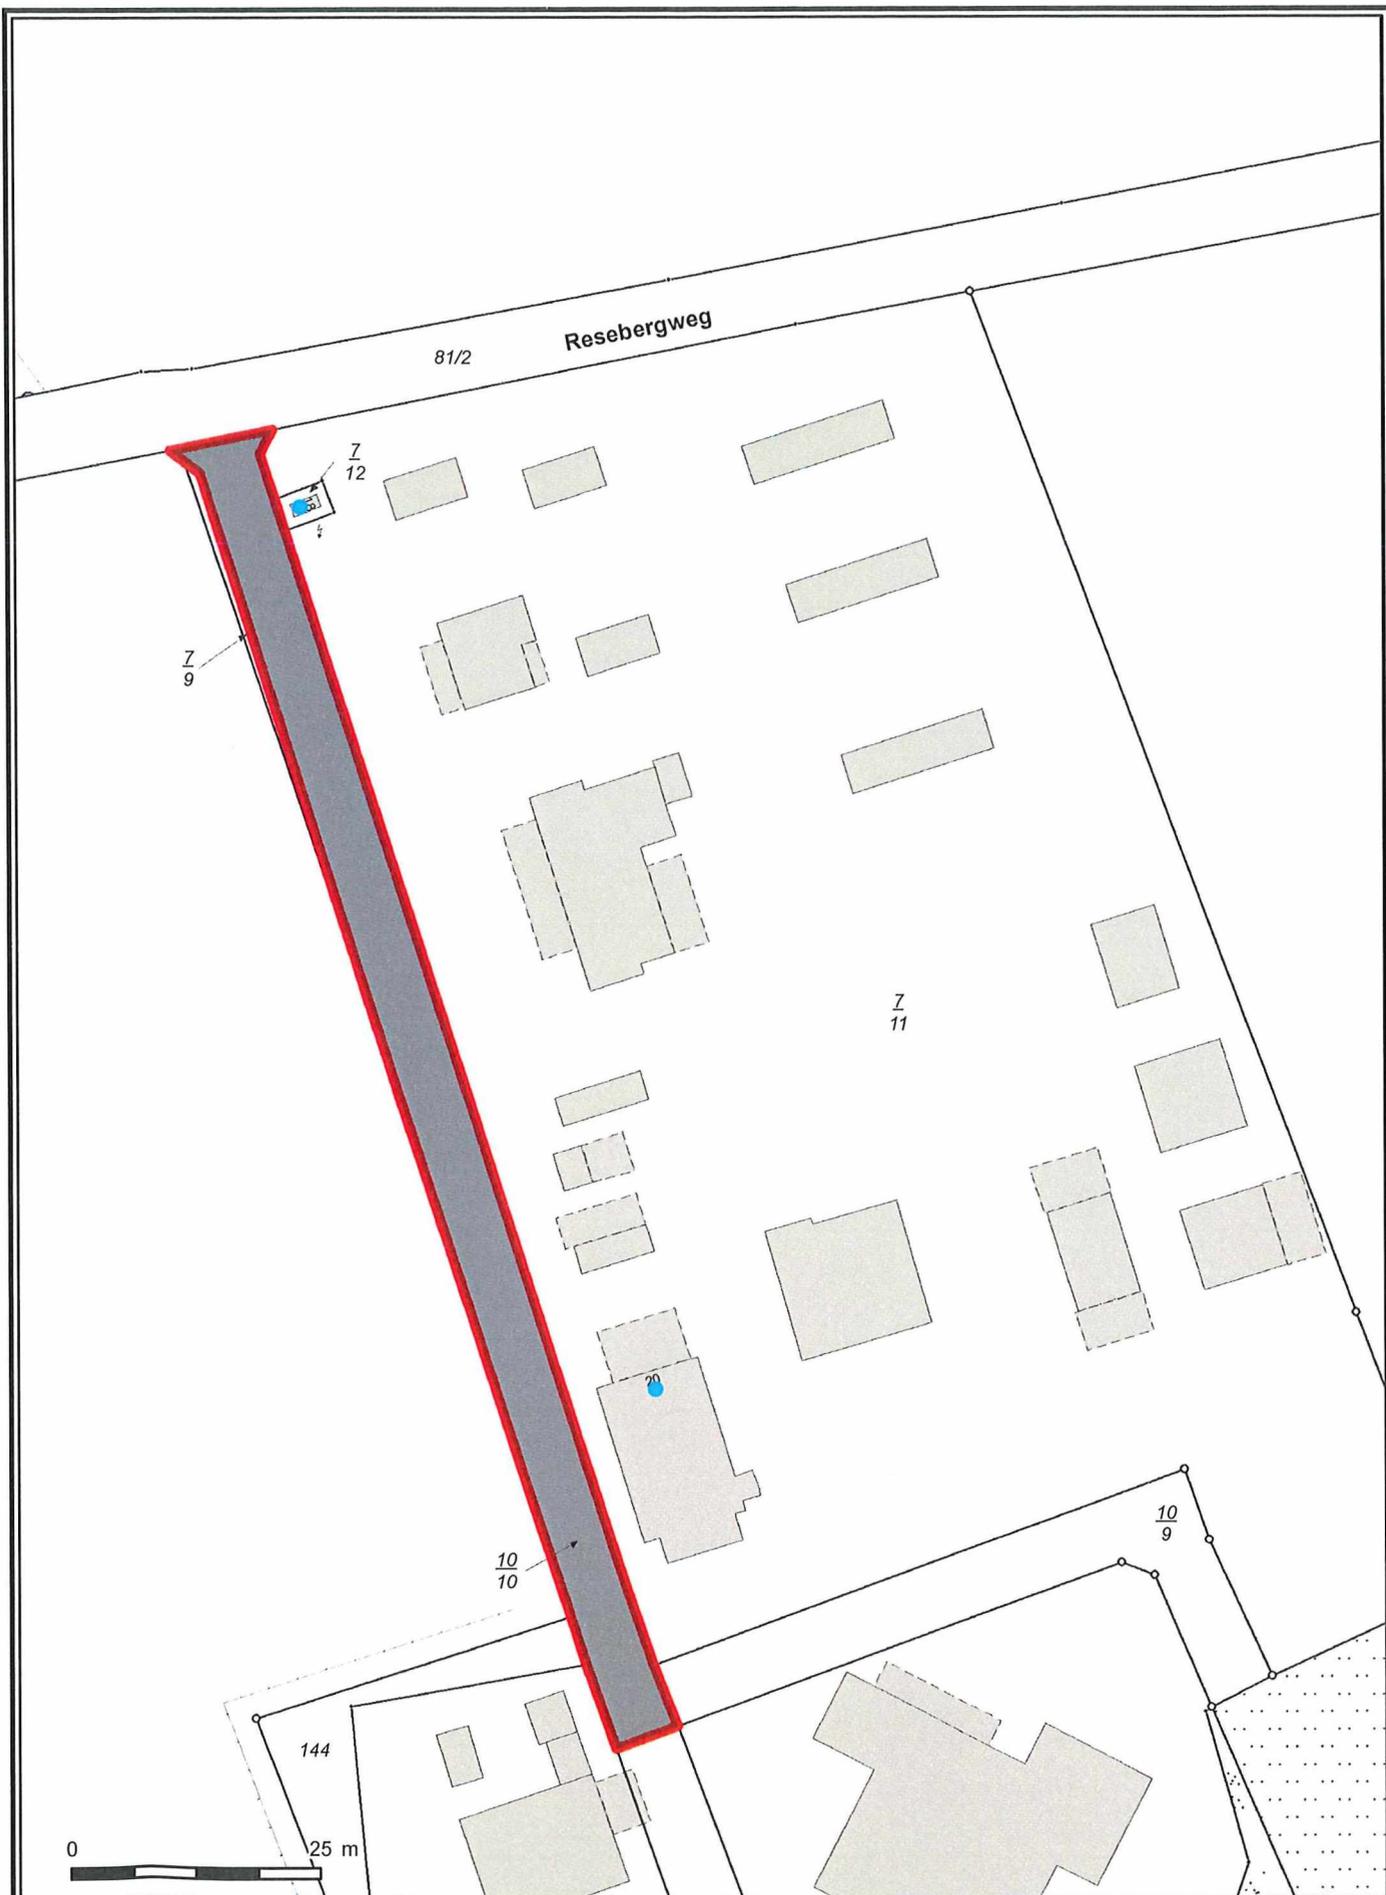

Maßstab 1:750

Datengrundlage:

© Geoportall der Hansestadt Lübeck  
 ALKIS®; © LVermGeo SH, 01/2023



**Hansestadt LÜBECK**   
 Stabsstelle Verkehrsfluss und Geo-Services  
**Auszug aus dem Geoportall Lübeck**

Bearbeiter: 660 Stadtgrün u. Verkehr (Kaehning)

Datum: 30.01.2023

