


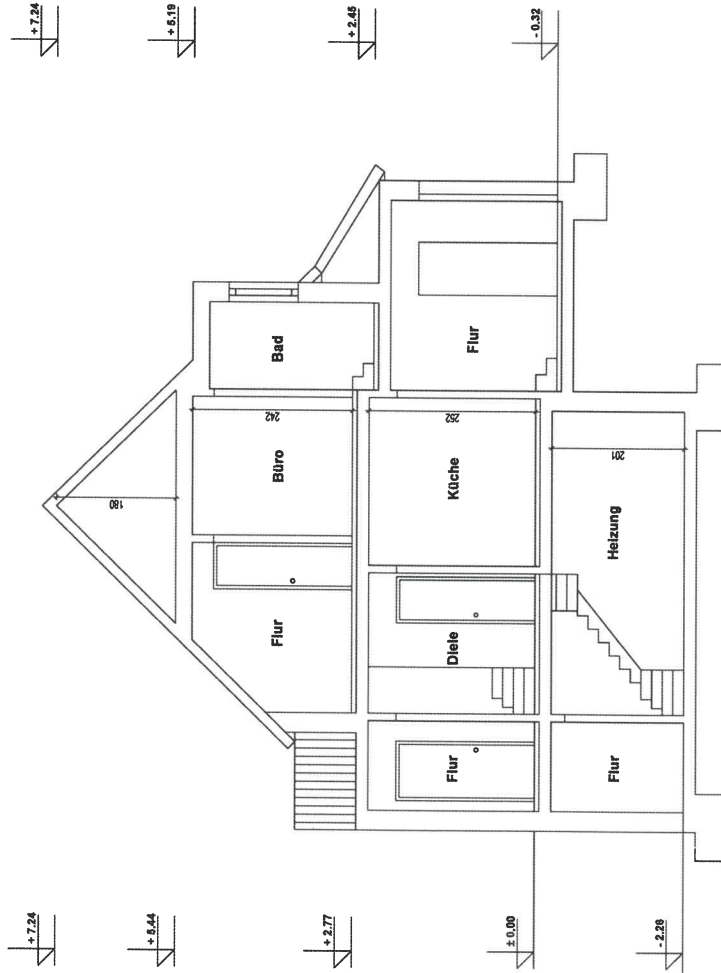

OBJEKTDATEN
Einfamilienhaus Auf dem Ruhn 3 in 23560 Lübeck



AUFTRAGGEBER
Die Eigentümer

AUFTRAGNEHMER
SH-Immo&partner Sonja Dias Schriefer Schwartauer Straße 6a 23611 Sereetz

PLANINFORMATIONEN
Planinhalt Schnitt Auf dem Ruhn 3
Grundlage Bestandszeichnung vom unbekant
Projektnummer 9HXD34
Plannummer 4
Format in DIN A3
Maßstab 1:75
Erstellt am 06.02.2025
Gezeichnet von SH-Immo&partner

PLANLAYOUT



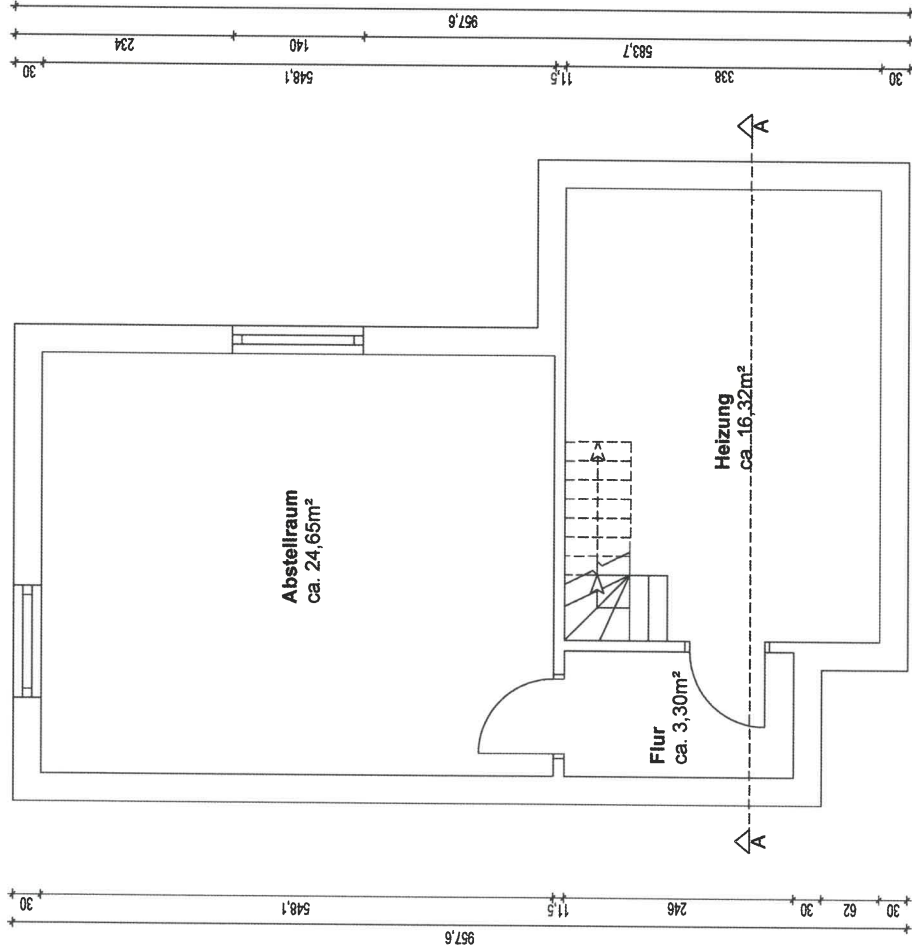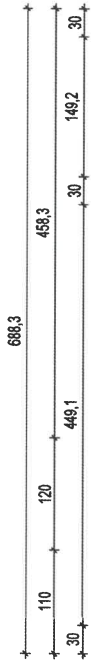

- 50%ige Anrechnung von Flächen
- 25%ige Anrechnung von Flächen
- 0%ige Anrechnung von Flächen






OBJEKTDATEN	
Einfamilienhaus Auf dem Rumm 3 in 23960 Lübeck	

AUFTRAGGEBER	
Die Eigentümer	

AUFTRAGNEHMER	
SH-Immopartner Sonja Dias-Schriener Schwartauer Straße 6a 23611 Sieritz	

PLANINFORMATIONEN	
Planinhalt Grundriss Auf dem Rumm 3, KG	
Grundlage Bestandszeichnung vom unbekannt	

Projektnummer 9HXD34	Plannummer 1
Format in DIN A4	Maßstab 1:75
Erstellt am 06.02.2025	Gezeichnet von SH-Immopartner

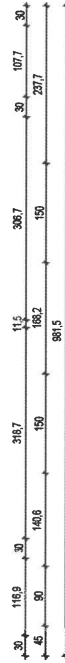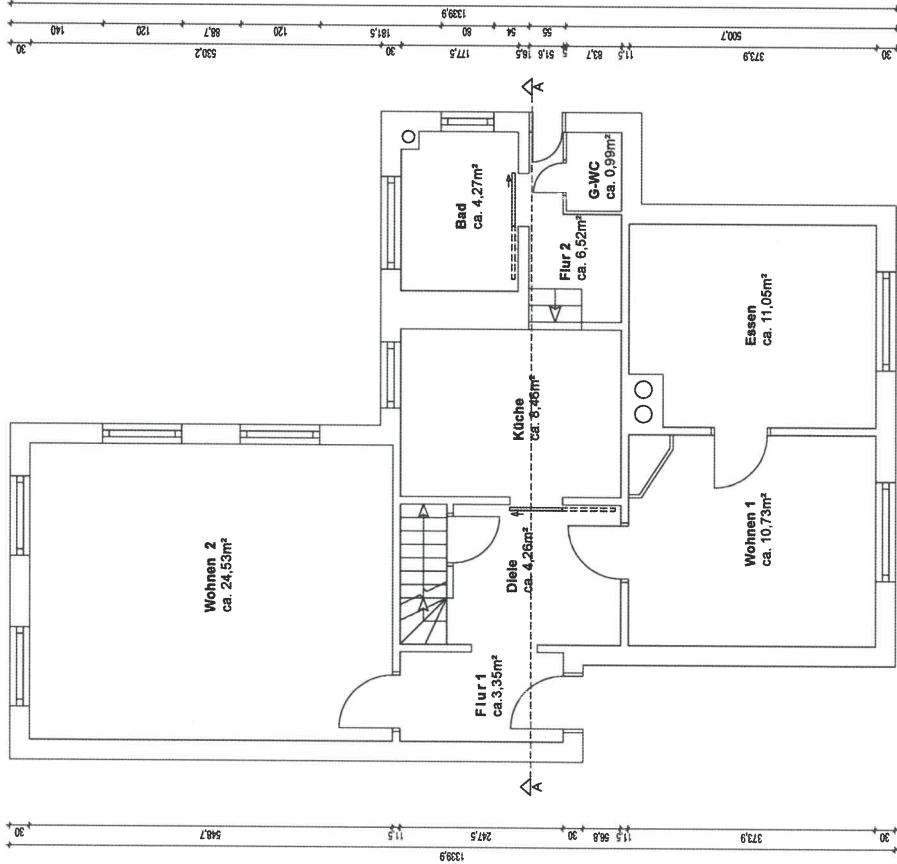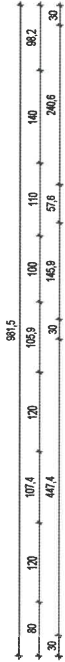

OBJEKTDATEN	
Einfamilienhaus Auf dem Ruhm 3 in 23560 Lohbeck	



AUFTRAGGEBER	
Die Eigentümer	

AUFTRAGNEHMER	
SH-Immo&partner Sonja Dias-Schriefer Schwartauer Straße 6a 23611 Sieritz	

PLANINFORMATIONEN	
Planinhalt Grundriss Auf dem Ruhm 3, EG	
Grundlage Bestandszeichnung vom unbekannt	
Projektnummer 9H-XD34	Plannummer 2
Format in DIN A3	Maßstab 1:75
Erstellt am 06.02.2025	Gezeichnet von SH-Immo&partner

PLANLAYOUT	

- 50%ige Anrechnung von Flächen
- 25%ige Anrechnung von Flächen
- 0%ige Anrechnung von Flächen

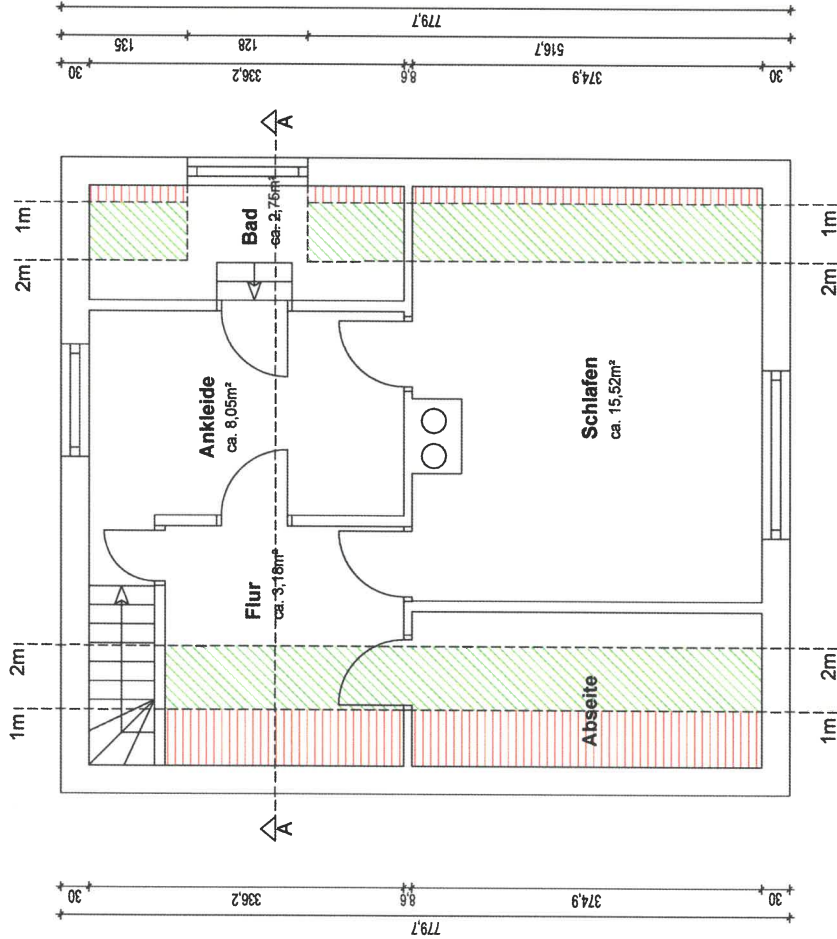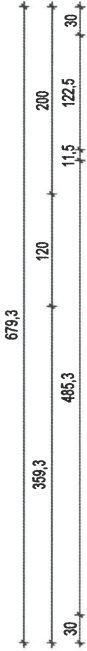

- 50%ige Anrechnung von Flächen
- 25%ige Anrechnung von Flächen
- 0%ige Anrechnung von Flächen



OBJEKTDATEN	
Einfamilienhaus Auf dem Rumm 3 in 23660 Lütbeck	
AUFTRAGGEBER	
Die Eigentümer	
AUFTRAGNEHMER	
SH-Immo&partner Sonja Dias-Schriefer Schwarthauer Straße 6a 23611 Serseltz	
PLANINFORMATIONEN	
Planinhalt Grundriss Auf dem Rumm 3, DG	
Grundlage Bestandszeichnung vom unbekannt	
Projektnummer 9HXD34	Plannummer 3
Format in DIN A4	Maßstab 1:75
Erstellt am 06.02.2025	Gezeichnet von SH-Immo&partner