



Erdgeschoss

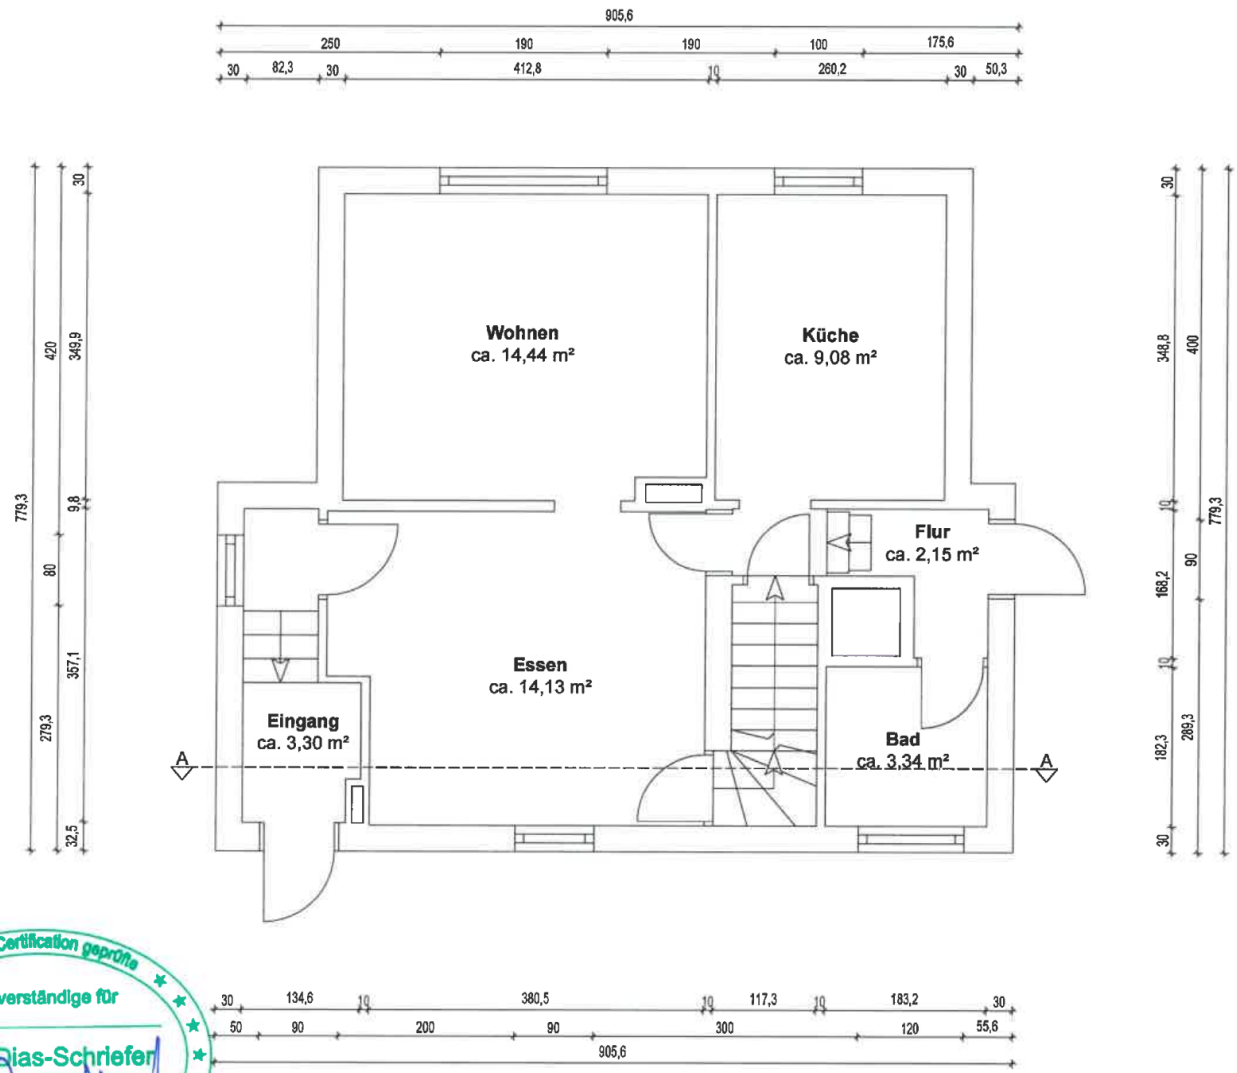

OBJEKTDATEN	
Einfamilienhaus Stargasse 16 in 23562 Lübeck	
AUFTRAGGEBER	
Hansestadt Lübeck 2.280 Wirtschaft und Liegenschaften Erbbaurechtsmanagement Fischstr. 1-3 23552 Lübeck	
AUFTRAGNEHMER	
SH-Immo&partner Sonja Dias-Schriefer Schwartauer Straße 6a 23611 Sereetz	
PLANINFORMATIONEN	
Planinhalt Grundriss Stargasse 16, EG	
Grundlage Bestandszeichnung vom unbekannt	
Projektnummer Z4SHDL	Plannummer 3
Format in DIN A4	Maßstab 1:75
Erstellt am 04.05.2025	Gezeichnet von SH-Immo&partner

Obergeschoss

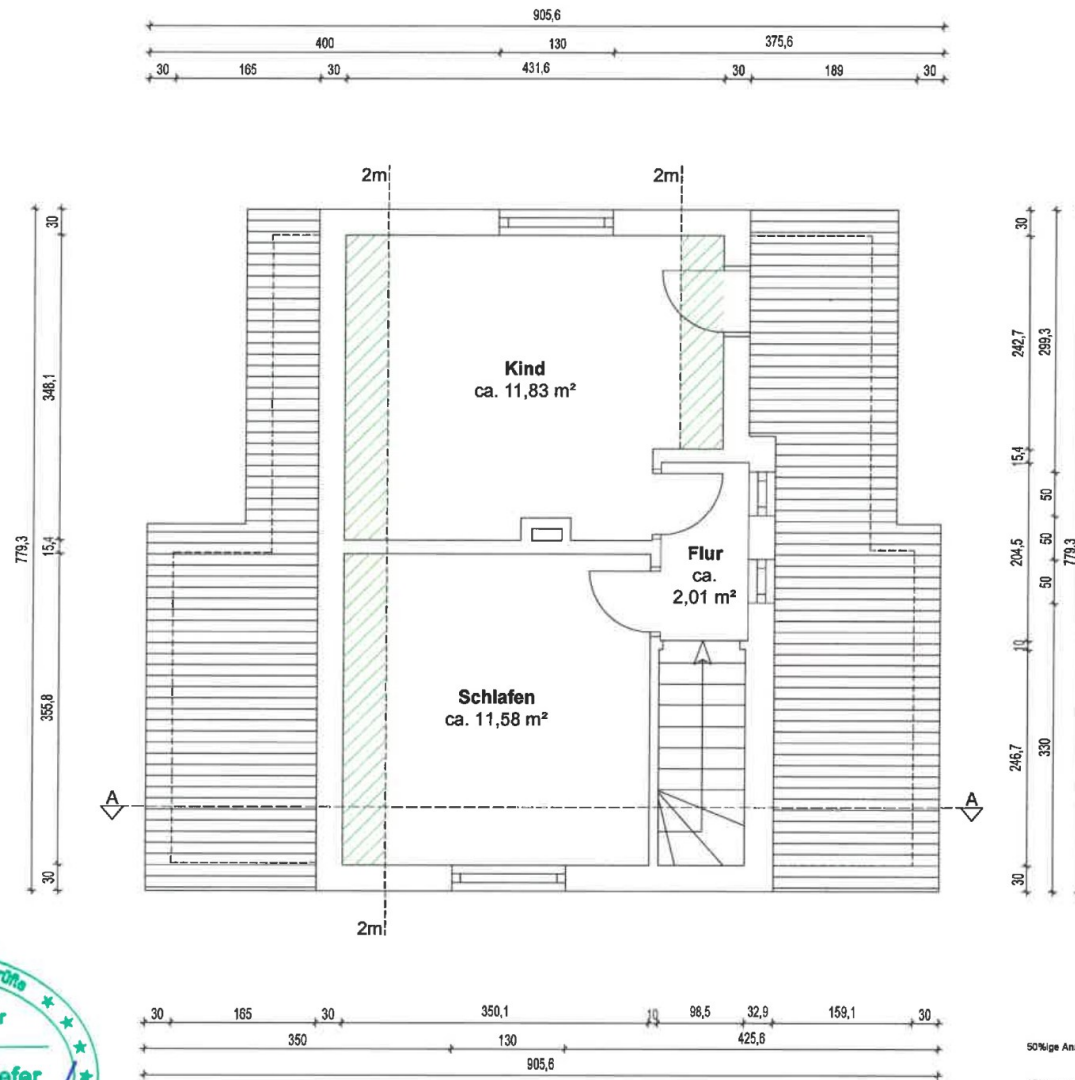

OBJEKTDATEN

Einfamilienhaus
Stargasse 16
in 23562 Lübeck

AUFTRAGGEBER

Hansestadt Lübeck
2.280 Wirtschaft und Liegenschaften
Erbbaurechtsmanagement
Fischstr. 1-3
23552 Lübeck

AUFTRAGNEHMER

SH-Immo&partner
Sonja Dias-Schriefer
Schwartauer Straße 6a
23611 Sieritz

PLANINFORMATIONEN

Planinhalt
Grundriss Stargasse 16, DG

Grundlage
Bestandszeichnung vom unbekannt

Projektnummer
Z4SH0L

Plannummer
4

Format in
DIN A4

Maßstab
1:75

Erstellt am
04.05.2025

Gezeichnet von
SH-Immo&partner


50%ige Anrechnung von Flächen

25%ige Anrechnung von Flächen

0%ige Anrechnung von Flächen




Teilkeller

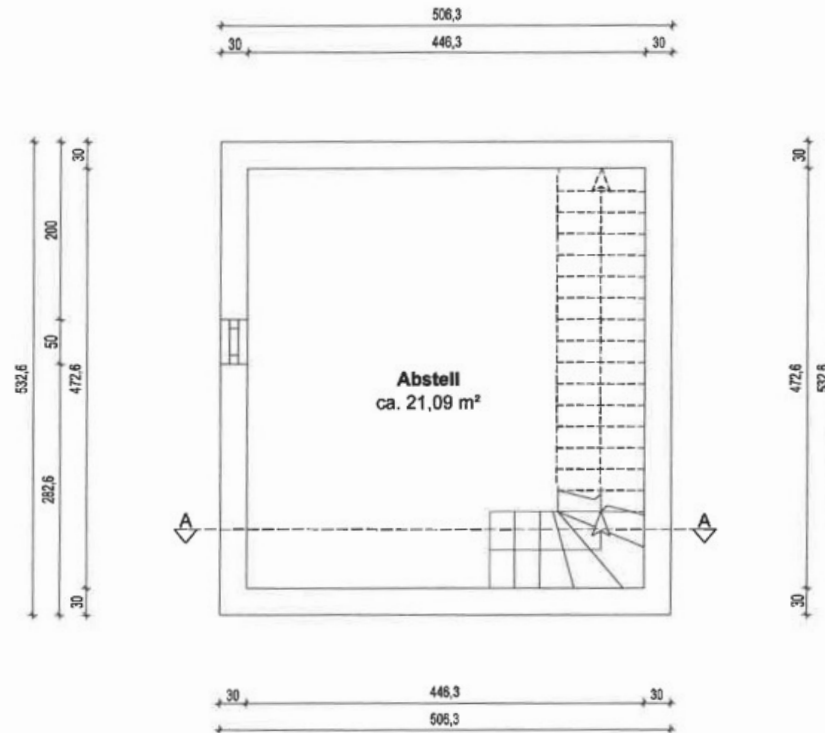

OBJEKTDATEN	
Einfamilienhaus Stargasse 16 in 23562 Lübeck	
AUFTRAGGEBER	
Hansestadt Lübeck 2.280 Wirtschaft und Liegenschaften Erbbaurechtsmanagement Fischstr. 1-3 23552 Lübeck	
AUFTRAGNEHMER	
SH-Immo&partner Sonja Dias-Schriefer Schwartauer Straße 6a 23611 Sereetz	
PLANINFORMATIONEN	
Planinhalt Grundriss Stargasse 16, KG	
Grundlage Bestandszeichnung vom unbekannt	
Projektnummer Z4SH01	Plannummer 2
Format in DIN A4	Maßstab 1:75
Erstellt am 04.05.2025	Gezeichnet von SH-Immo&partner

Schnitt

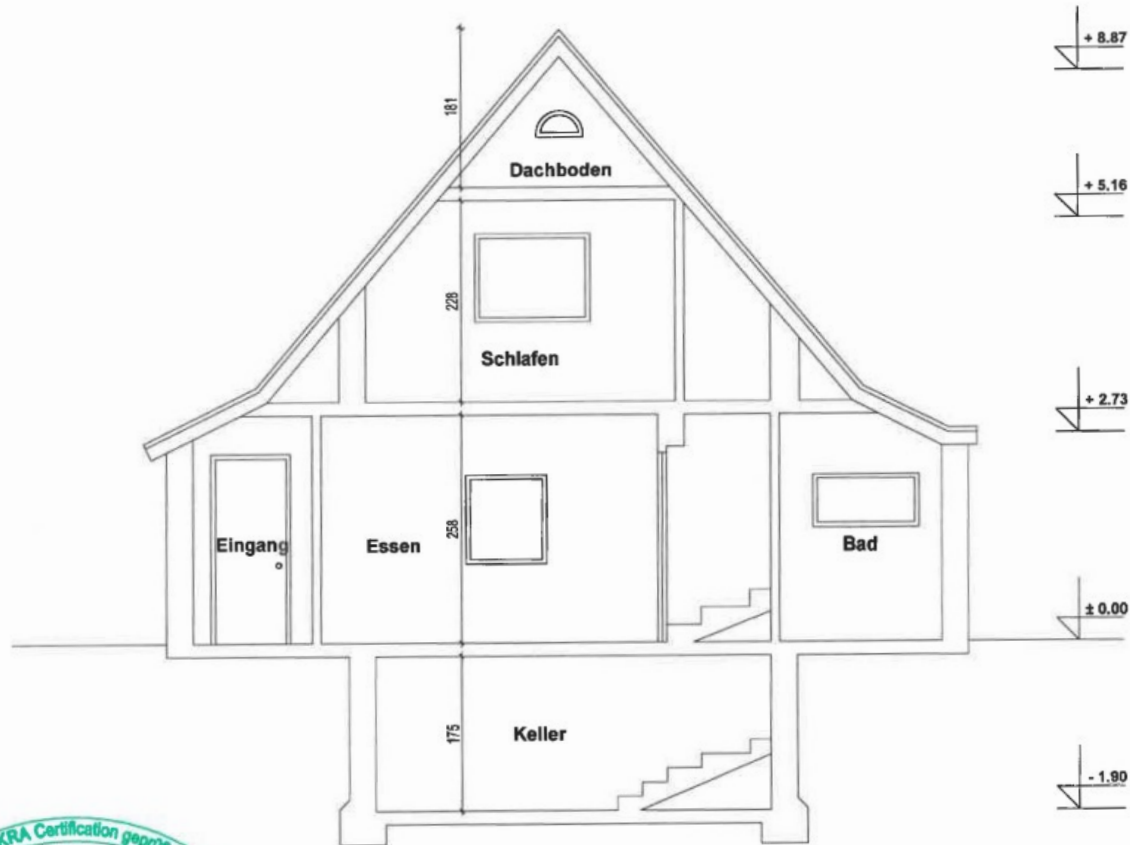

OBJEKTDATEN	
Einfamilienhaus Stargasse 16 in 23562 Lübeck	
AUFTRAGGEBER	
Hansestadt Lübeck 2.280 Wirtschaft und Liegenschaften Erbbaurechtsmanagement Fischstr. 1-3 23552 Lübeck	
AUFTRAGNEHMER	
SH-Immo&partner Sonja Dias Schriefer Schwartauer Straße 6a 23611 Sereetz	
PLANINFORMATIONEN	
Planinhalt Schnitt A-A Stargasse 16	
Grundlage Bestandszeichnung vom unbekannt	
Projektnummer Z4SH0L	Plannummer 1
Format in DIN A4	Maßstab 1:75
Erstellt am 04.05.2025	Gezeichnet von SH-Immo&partner