



# Lageplan

zur Satzung der Hansestadt Lübeck für den Bebauungsplan

01.22.03 (j. Änderung) - Marlesgrube/Dankwartsgrube - vom ...7. AUG. 1990

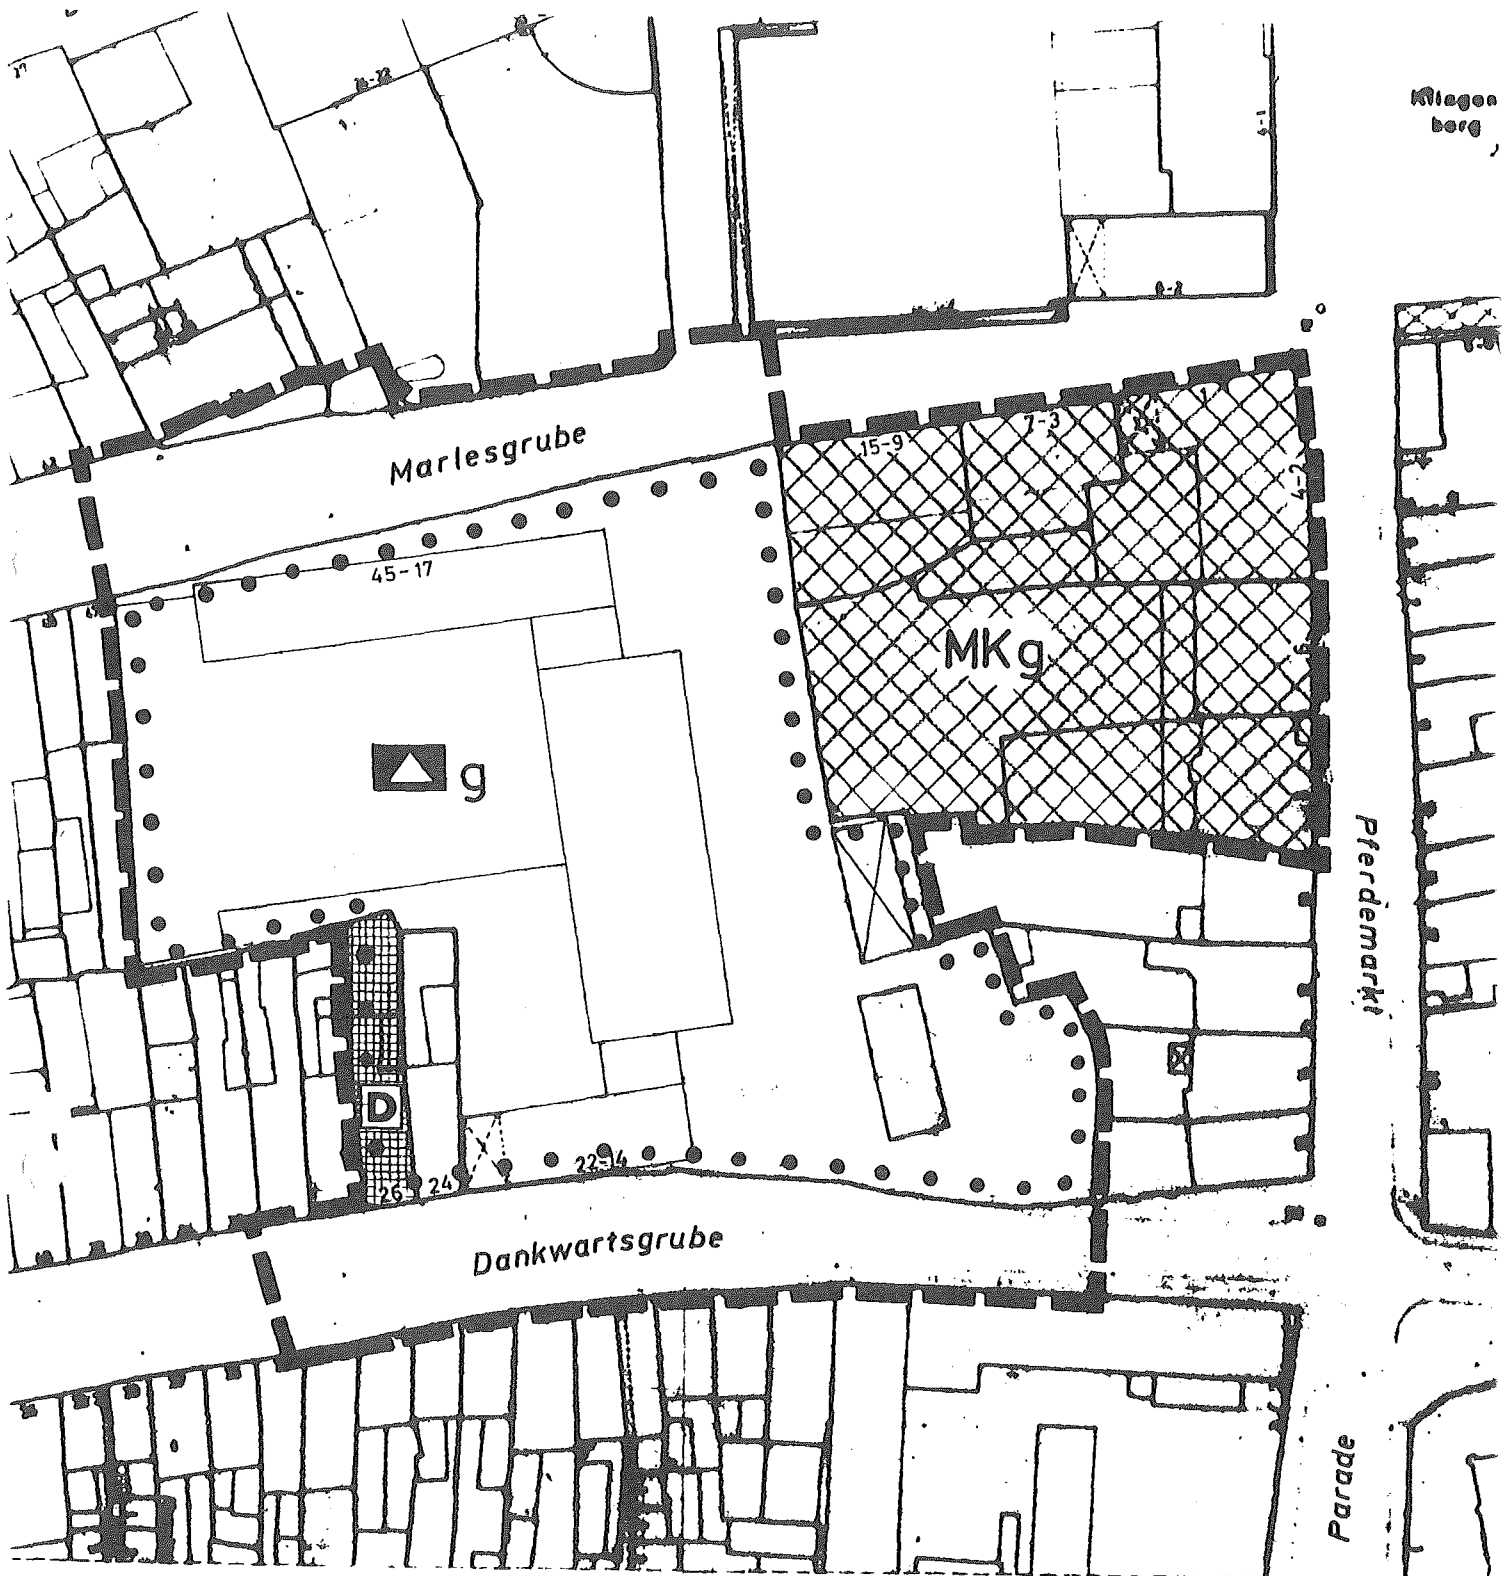

## ZEICHENERKLÄRUNG

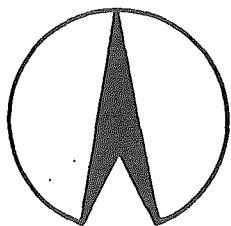

M. 1:1000



Kerngebiet

g

Geschlossene Bauweise



Flächen für den Gemeinbedarf  
Schule



Einzelanlagen (unbewegliche Kulturdenkmale)  
die dem Denkmalschutz unterliegen.