


**LAGEPLAN GEMÄSS §1 DER
SATZUNG DER HANSESTADT LÜBECK
ÜBER DIE GRENZEN FÜR DEN IM ZU-
SAMMENHANG BEBAUTEN ORTSTEIL**

**TEILBEREICH NR. 1
KRUMMESSE WEST**

VOM 19.10.1978

ZEICHENERKLÄRUNG

- — — — — GRENZEN DES IM ZUSAMMEN-
HANG BEBAUTEN ORTSTEILS
- ▶ ◀ ORTSDURCHFARTSGRENZEN

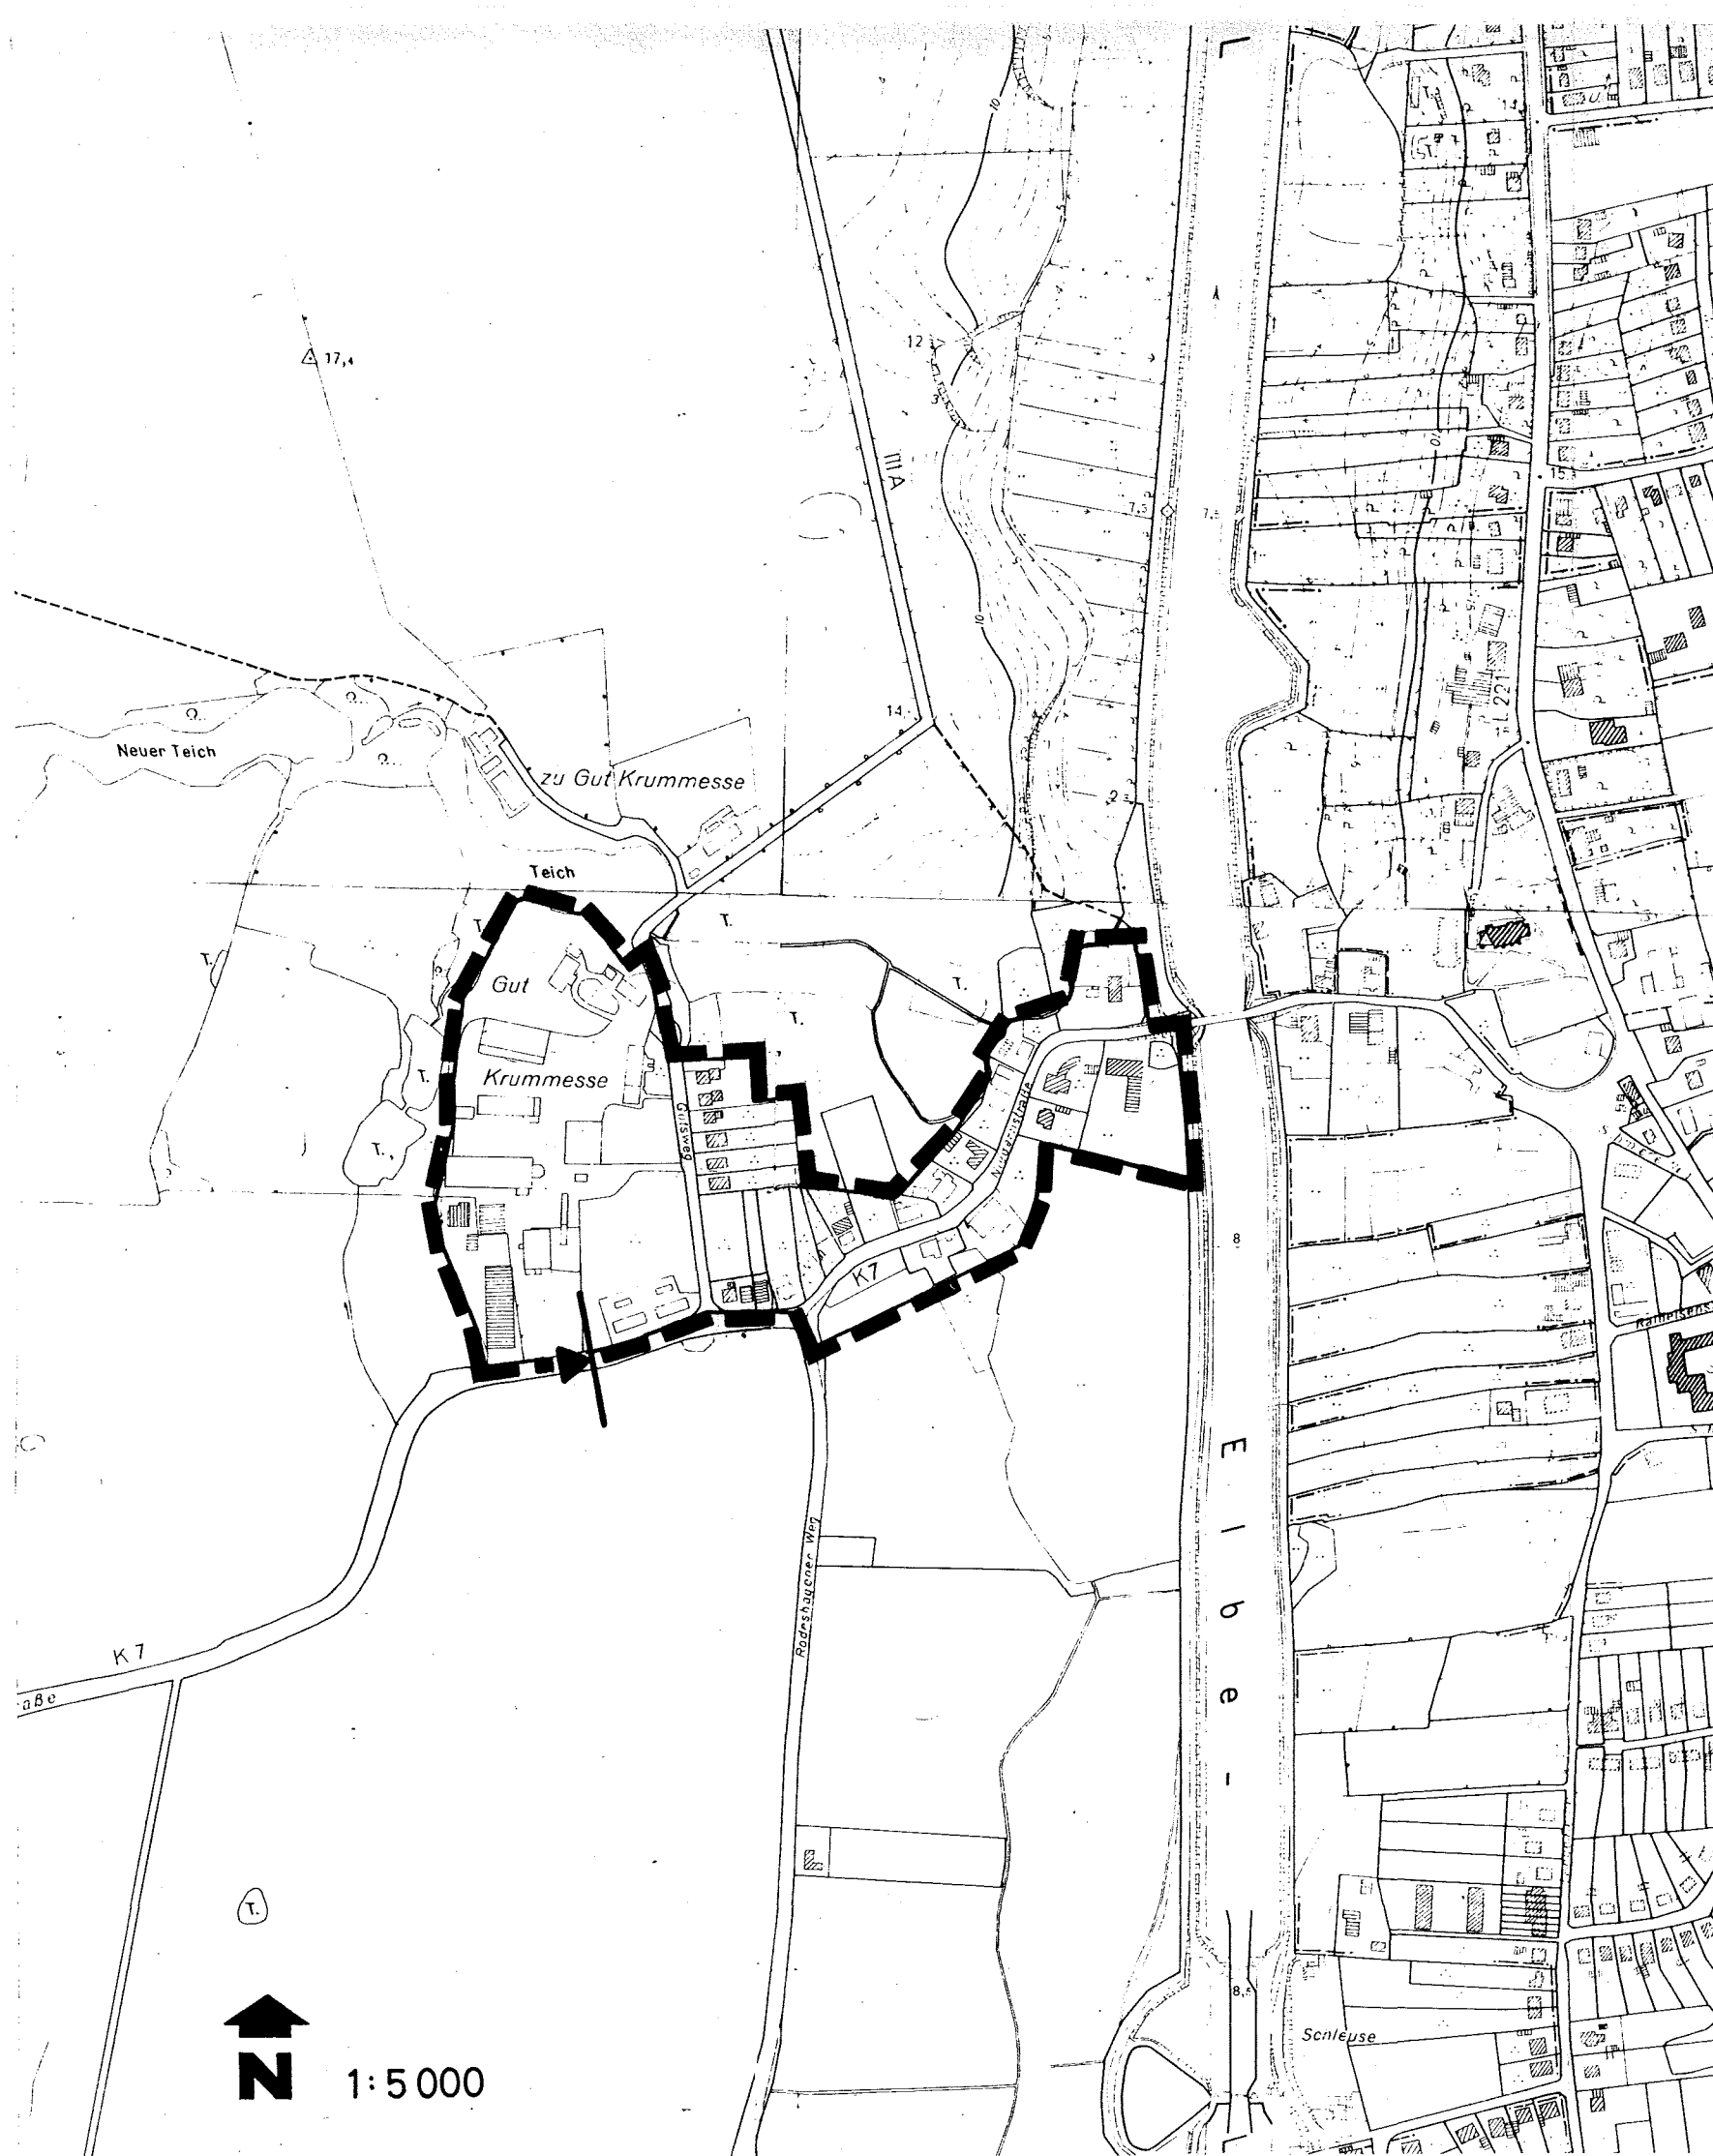

LÜBECK, DEN 5.4.1978