

**LAGEPLAN GEMÄSS §1 DER**


**SATZUNG DER HANSESTADT LÜBECK  
ÜBER DIE GRENZEN FÜR DEN IM ZU-  
SAMMENHANG BEBAUTEN ORTSTEIL**

**TEILBEREICH NR. 1  
KRUMMESSE WEST**

**VOM 19.10.1978**

**ZEICHENERKLÄRUNG**

- — — — — **GRENZEN DES IM ZUSAMMEN-  
HANG BEBAUTEN ORTSTEILS**
- ▶ ◀ **ORTSDURCHFARTSGRENZEN**

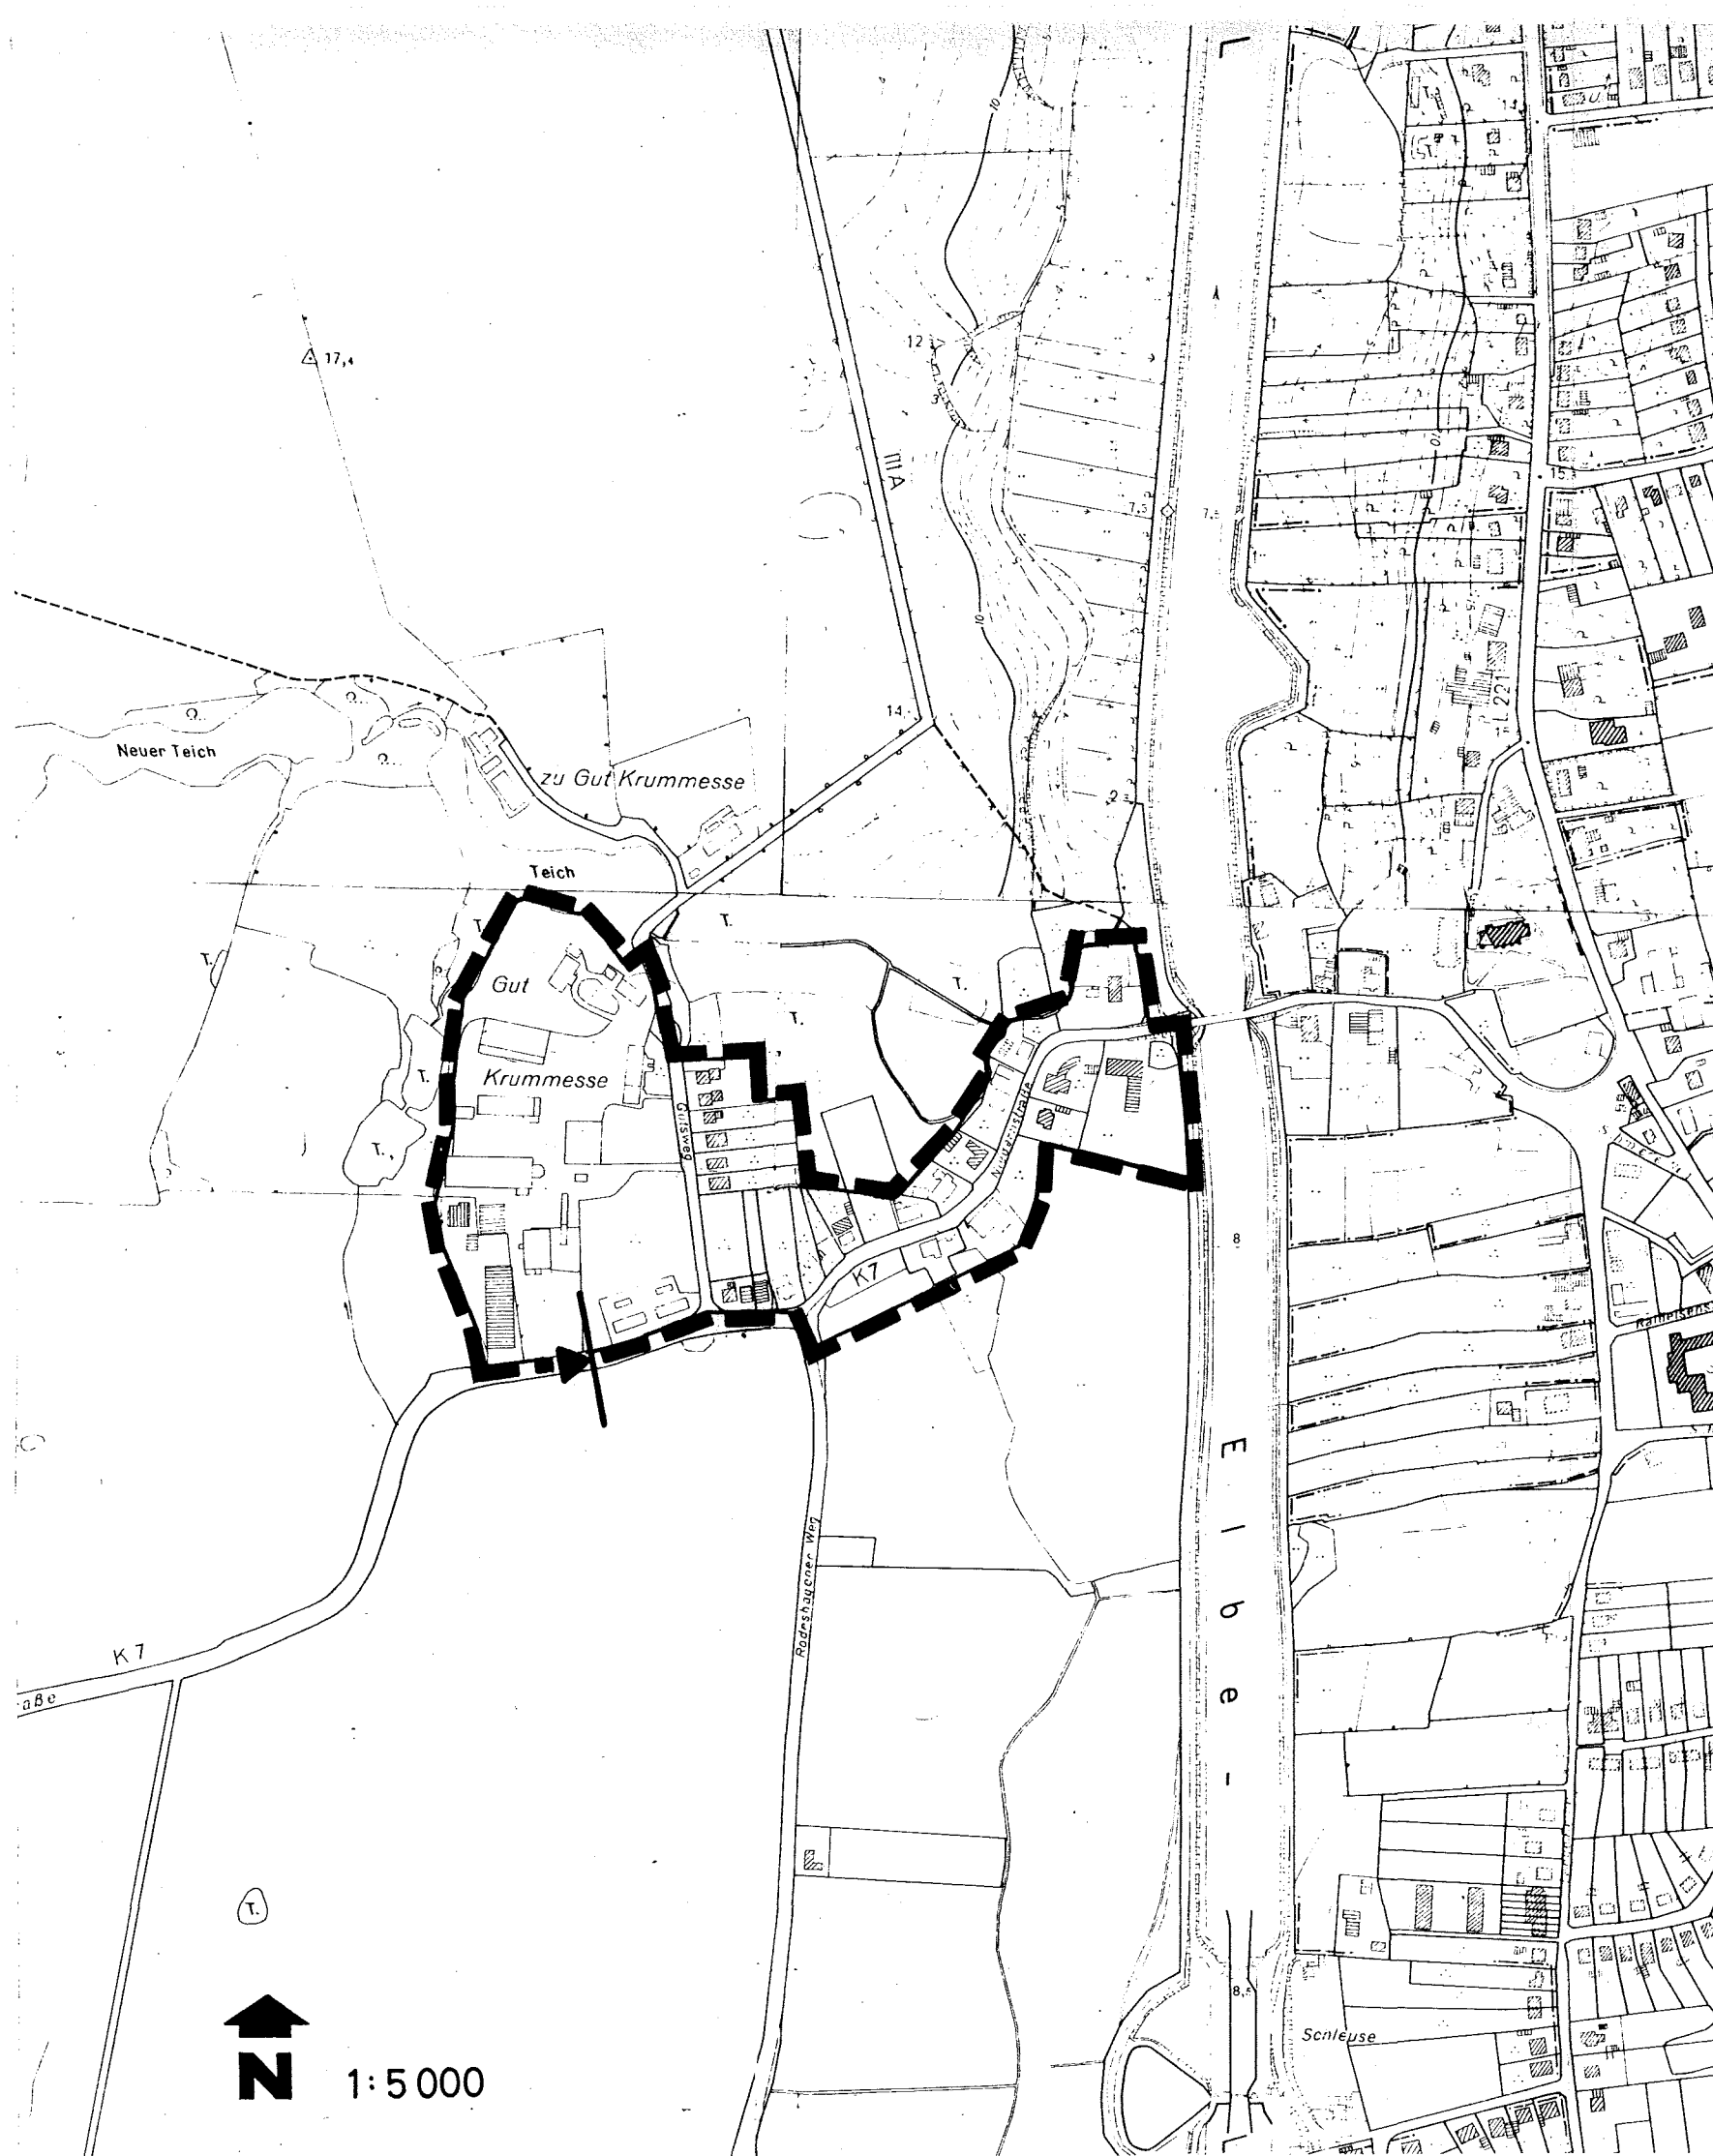

**LÜBECK, DEN 5.4.1978**