
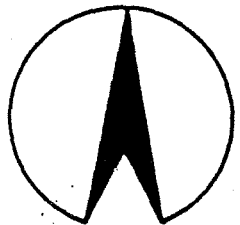


Lageplan

zur Satzung der Hansestadt Lübeck für den Bebauungsplan 01.16.01 (1. Änderung)

- 7. AUG. 1990

- Holstenstraße/Kolk/Pagönnienstraße/An der Obertrave - vom

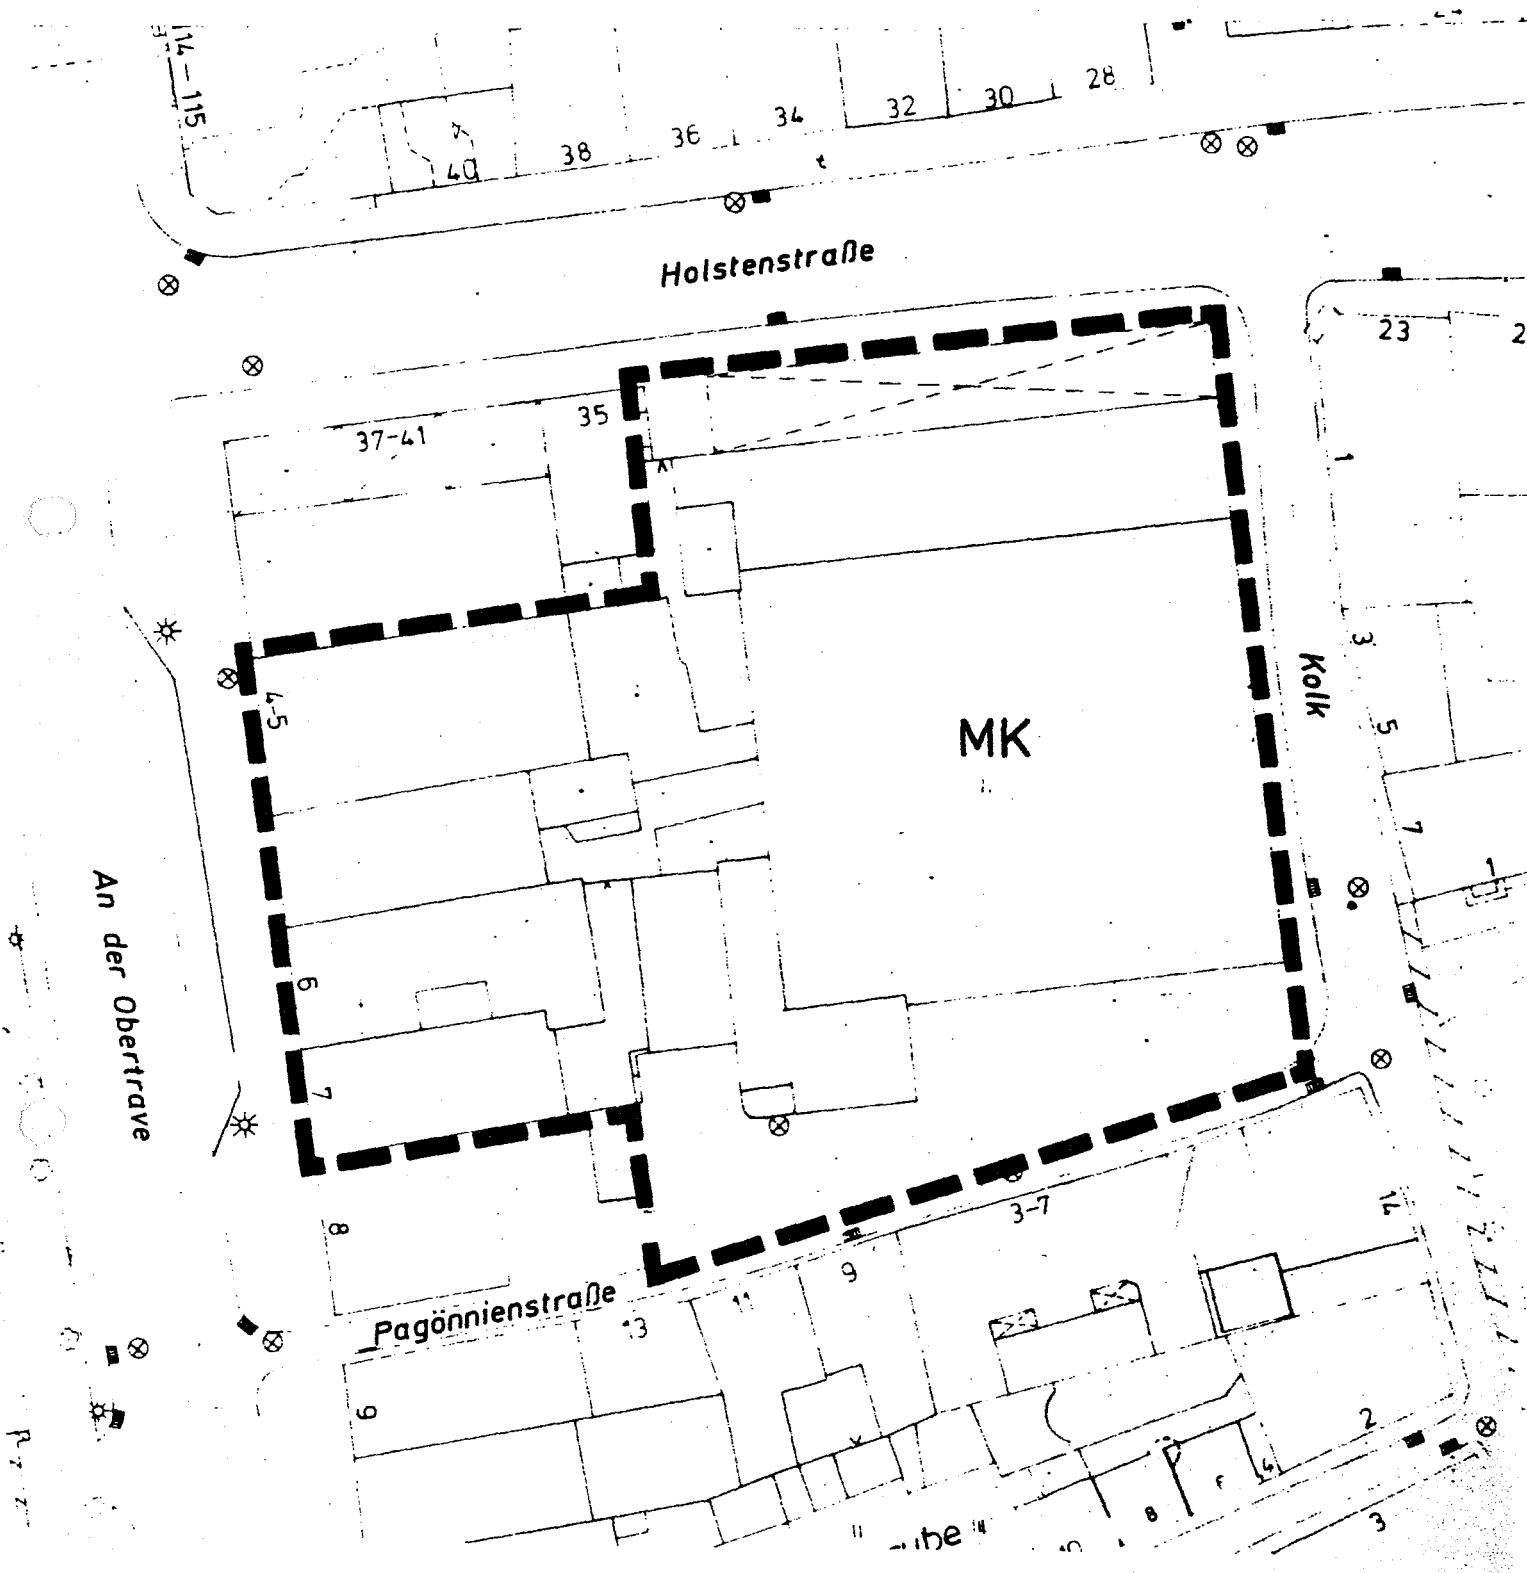

M. 1:500



MK

Geltungsbereich der 1. Änderung
Kerngebiet