
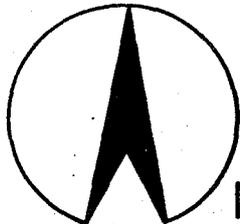


# LAGEPLAN

zur Satzung der Hansestadt Lübeck  
01.63.01 - Sanierungsgebiet Alsheide - (1. Änderung des Bebauungsplanes 01.63.00 -  
Sanierungsgebiet Alsheide) im Stadtteil Innenstadt, Gemarkung Innere Stadt,  
vom ... 7. AUG. 1990 ...

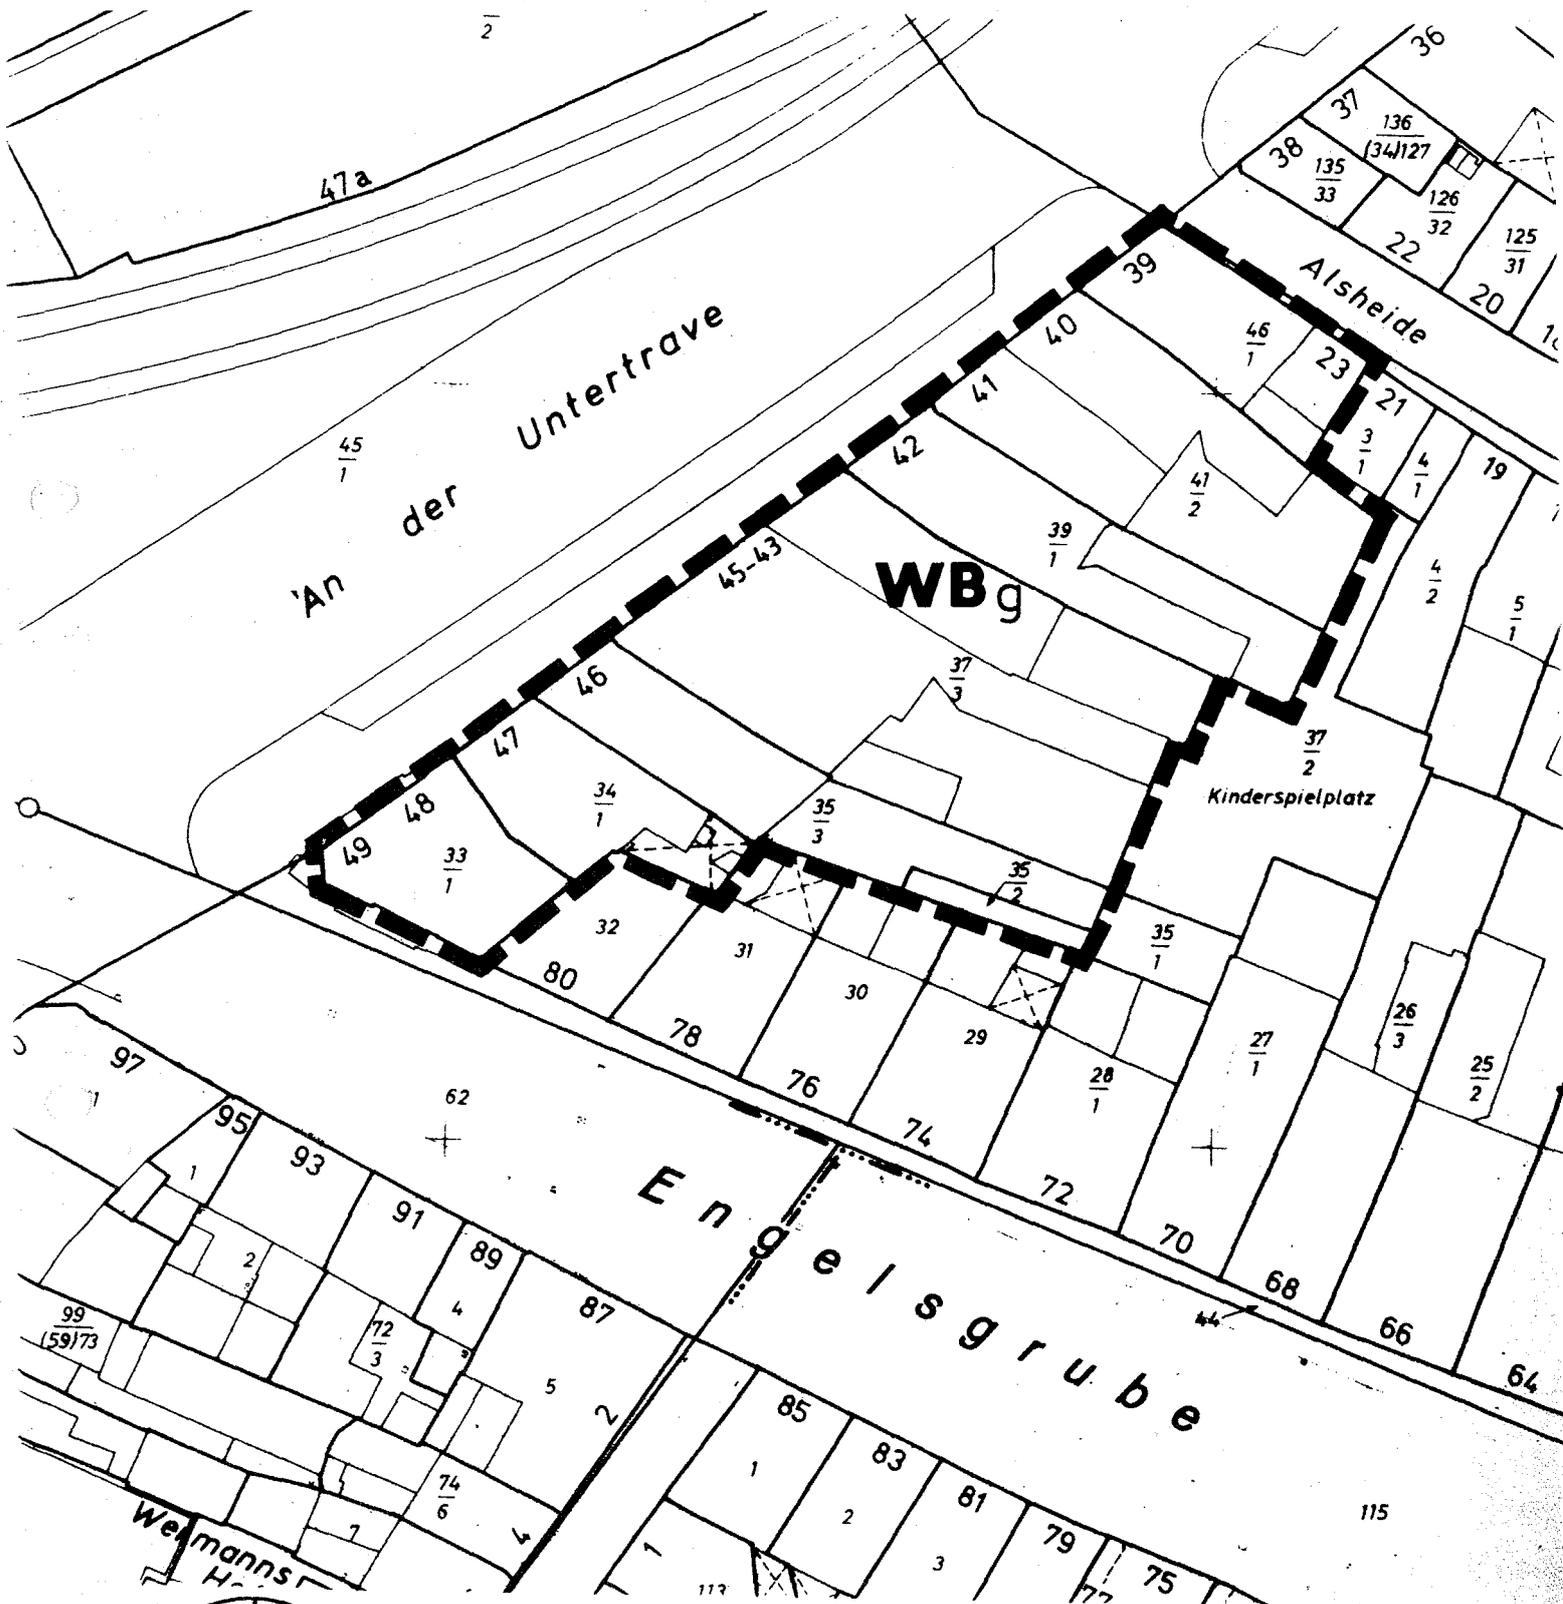

M.1:500

**WBg** Bereich der 1. Änderung  
g besonderes Wohngebiet  
geschlossene Bauweise