


02-69-00

# ZEICHENERKLÄRUNG

- GRENZEN**
  - GRENZE DES BEBAUUNGSPLANES DURCHFÜHRUNGSGEBIETES
  - - - FLURGRENZE
  - FLURSTÜCKSGRENZE
  - EIGENTUMSGRENZE
  - NEUE GRENZE
  - x - WEGFALLENDE GRENZE
- FLÄCHENAUSWEISUNG**
  - ÖFFENTLICHE VERKEHRSFLÄCHEN
  - PRIVATE VERKEHRSFLÄCHEN
  - ÖFFENTLICHER KINDERSPIELPLATZ
- BAUGEBIETE**
  - B-GEBIET - REINES WOHNGEBIET GEM. L.B.O. VOM 1.8.1950
- NUTZUNGSART U - GRAD**
  - VORHANDENE WOHNGEBÄUDE
  - VORHANDENE NEBENGEBÄUDE
  - GEPLANTE WOHNGEBÄUDE
  - GEPLANTE GARAGEN
  - ABZUBRECHENDE GEBÄUDE
  - ANZAHL DER GESCHOSSE
- BAULINIEN**
  - NEUE STRASSENFLUCHTLINIE

## Bemerkungen

Vorhandene und geplante Versorgungsleitungen sind in diesem Plan nicht eingetragen. Vervielfältigung verboten!

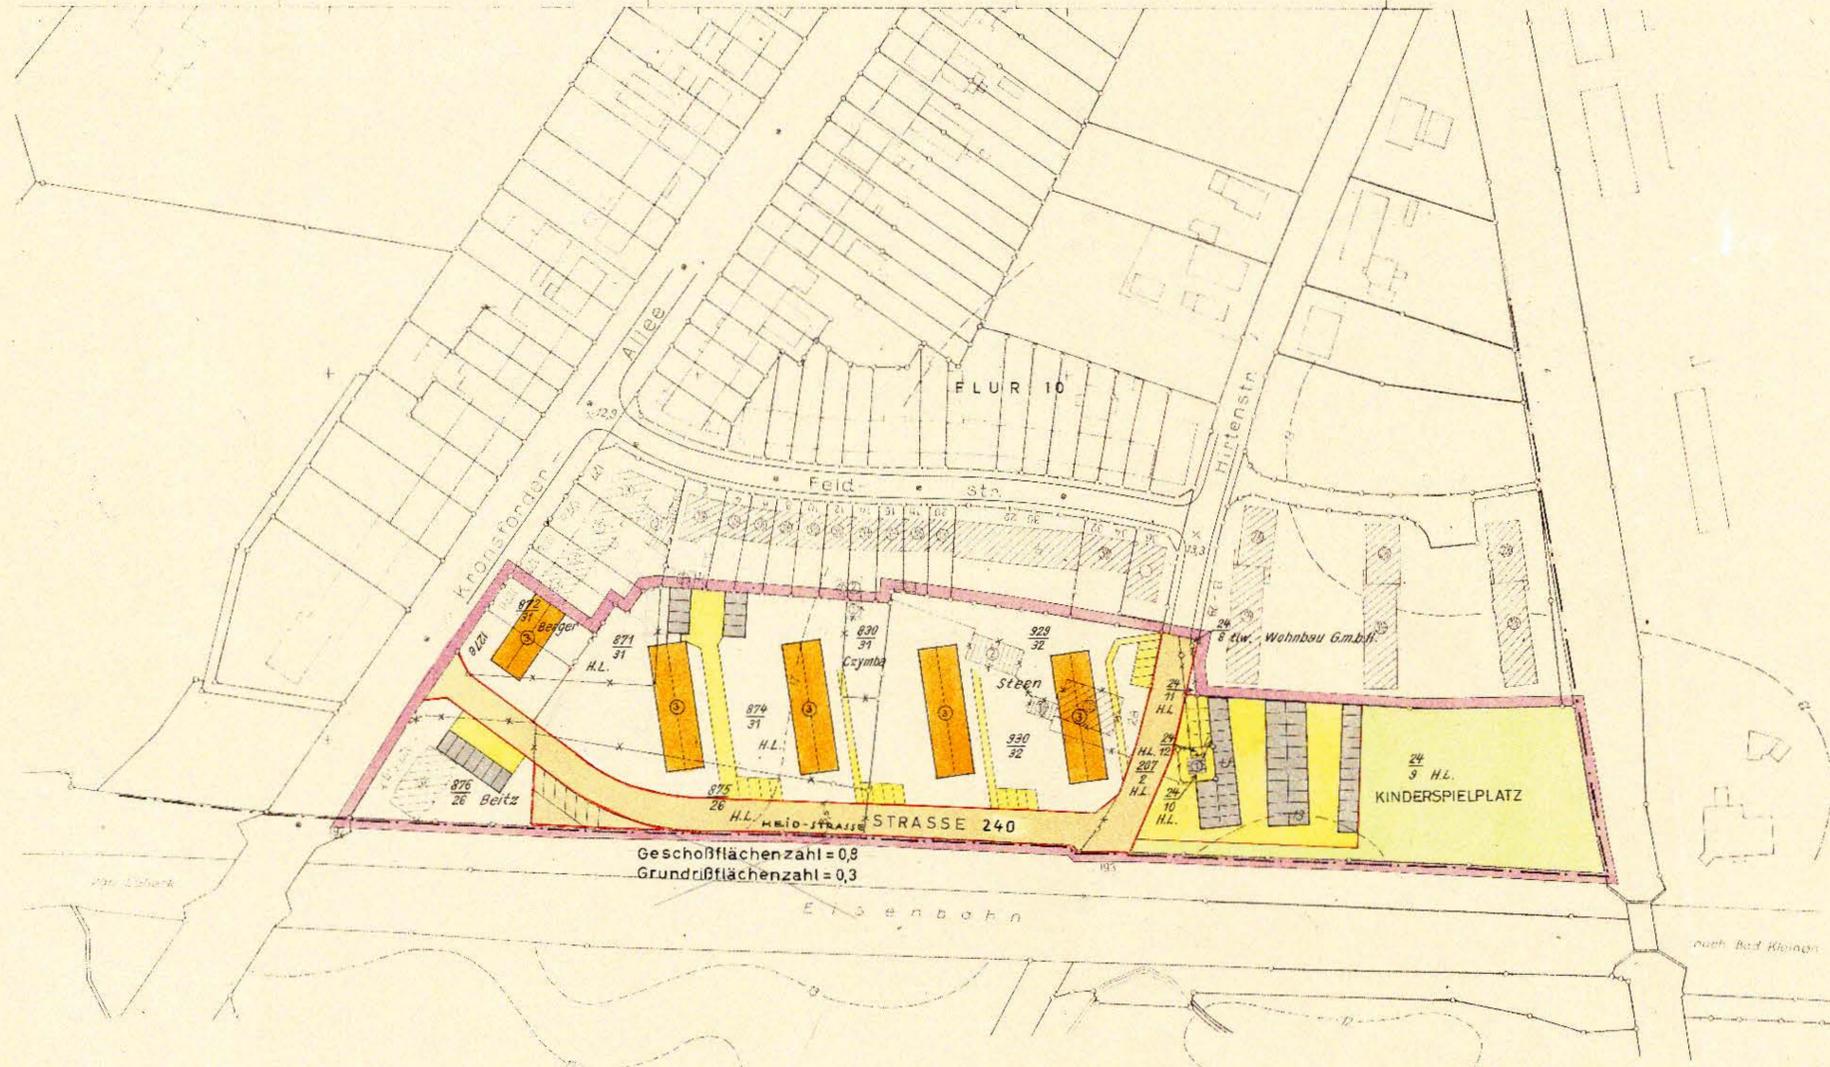

GEMARKUNG ST. JÜRGEN

## LAGEPLAN ANLAGE 6

<p>DIE AUFSTELLUNG DIESES BEBAUUNGSPLANES IST AM 26.10.1961 VON DER BÜRGERSCHAFT BESCHLOSSEN WORDEN.</p> <p><i>Koch</i> STADTPRÄSIDENT</p>	<p>ENTWURFEN UND AUFGESTELLT NACH DEN §§ 8 u. 9 DES BUNDESBAUGESETZES LÜBECK, DEN 20.7.1961.</p> <p>DER SENAT DER HANSESTADT LÜBECK BAUVERWALTUNG I.A.</p> <p><i>Schäfer</i> <i>Wiermann</i> LEITENDER SENATSDIREKTOR OBERBAURAT</p>
<p>DIE DARSTELLUNG DES GEGENWÄRTIGEN ZUSTANDES UND DIE DARSTELLUNG DER FESTLEGUNGEN DER NEUEN STADTEBAULICHEN PLANUNG WERDEN ALS RICHTIG BESCHIEBIGER LÜBECK, DEN 5.8.1962.</p> <p><i>Anders</i> KATASTERAMT I.A.</p>	<p>NEBST BEGRÜNDUNG DIESE BEBAUUNGSPLAN IST GEMÄSS § 2 DES BUNDESBAUGESETZES AM 6.11.61 VOM SENAT ALS ENTWURF BESCHLOSSEN WORDEN.</p> <p><i>Wiermann</i> BÜRGERMEISTER</p>
<p>NEBST BEGRÜNDUNG DIESE BEBAUUNGSPLAN IST GEMÄSS § 2 (6) DES BUNDESBAUGESETZES IN DER ZEIT VOM 2.9.1961 BIS 19.12.1961 ÖFFENTL. AUSGELEGT WORDEN.</p> <p>DER SENAT DER HANSESTADT LÜBECK BAUVERWALTUNG I.A.</p> <p><i>Koch</i> OBERSENATSRAT</p>	<p>NEBST BEGRÜNDUNG DIESE BEBAUUNGSPLAN IST GEM. § 10 DES BUNDESBAUGESETZES AM 1.2.1962 VON DER BÜRGERSCHAFT ALS SATZUNG BESCHLOSSEN WORDEN.</p> <p>GEZ. KOCK STADTPRÄSIDENT</p>
<p>AUSGEFERTIGT ALS SATZUNG GEM § 1 DVO ZU § 4 DER GEMEINDEORDNUNG.</p> <p>DER BÜRGERMEISTER DER HANSESTADT LÜBECK</p> <p>GEZ. WARTEMANN</p>	<p>GENEHMIGT MIT ERLASS V. 26.11.1962 VOM 14.11.62 KIEL, DEN 14.11.1962.</p> <p>DER MINISTER SOZIALES UND VERTRIEBENE DES LANDES SCHLESWIG-HOLSTEIN I.A.</p> <p>GEZ. DR. OTTO LS</p>
<p>NEBST BEGRÜNDUNG DIESE BEBAUUNGSPLAN IST GEMÄSS § 12 DES BUNDESBAUGESETZES MIT DER BEKANNTMACHUNG DER GENEHMIGUNG UND DER ÖFFENTL. AUSLEGUNG AM 24.11.1962 RECHTSVERBINDLICH GEWORDEN.</p> <p>DER SENAT DER HANSESTADT LÜBECK BAUVERWALTUNG I.A.</p> <p>GEZ. SIMM OBERSENATSRAT</p>	<p>DER SENAT DER HANSESTADT LÜBECK BAUVERWALTUNG I.A.</p> <p>GEZ. SIMM OBERSENATSRAT</p>

ENTWURF ZUM BEBAUUNGSPLAN

BAUAUSSCHUSS  
SITZUNG VOM 21. April 1961  
PROTOKOLLNR. 22

BAUAUSSCHUSS  
SITZUNG VOM 21.7.61  
PROTOKOLLNR. 73

SONDERAUSSCHUSS  
SITZUNG VOM 24. April 1961  
PROTOKOLLNR. 16

SONDERAUSSCHUSS  
SITZUNG VOM 10.6.61  
PROTOKOLLNR. 26

SENAT  
SITZUNG VOM 17. Mai 1961  
PROTOKOLLNR. 62


SENAT  
SITZUNG VOM 9.11.61  
PROTOKOLLNR. 93

BÜRGERSCHAFT  
SITZUNG VOM 25. Mai 1961  
PROTOKOLLNR. 130

BÜRGERSCHAFT  
SITZUNG VOM 12.6.62  
PROTOKOLLNR. 150

ohne Ortsvergleich

BAUAUSSCHUSS  
SITZUNG VOM  
PROTOKOLLNR.

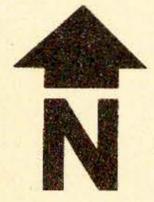

HANSESTADT LÜBECK 02-69-00  
BEBAUUNGSPLAN 167  
KRONSFORDER ALLEE - HIRTENSTR.