

174

04.04.00-01

ZEICHENERKLÄRUNG

- GRENZEN**
- GRENZE DES GELTUNGSBEREICHES
 - GEMARKUNGSGRENZE - FLUGRGRENZE
 - FLURSTUCKSGRENZE
 - EIGENTUMSGRENZE
 - WEGFALLENDE GRENZE
 - NEUE GRENZE
- BAUGEBIETE**
- WR - GEBIET GEM. BAUNUTZUNGSVERORDNUNG II 0
- FLUCHTLINIEN**
- ALTE STRASSENFLUCHTLINIE VON 1919
 - ALTE BAUFLUCHTLINIE
 - WEGFALLENDE FLUCHTLINIE
 - NEUE STRASSENFLUCHTLINIE
 - NEUE BAUFLUCHTLINIE BZW. HINTERE BAUFLUCHTLINIE
- FLACHENAUSWEISUNG**
- ÖFFENTLICHE VERKEHRSLINIEN
 - PRIVATE VERKEHRSLINIEN
 - ÖFFENTLICHE GRÜNFLÄCHEN
 - PRIVATE KINDERSPIELPLÄTZE
 - FORSTWIRTSCHAFTL. NUTZFLÄCHEN
 - BAUGRUNDSTÜCK F.D. GEMEINBEDARF
 - FLÄCHEN DES LÄNDLICHEN NATURENTZES
 - WASSERFLÄCHEN
- NUTZUNGSART U. -GRAD**
- VORHANDENE ÖFFENTLICHE BAUTEN
 - VORHANDENE WOHNBAUTEN
 - VORHANDENE GESCHÄFTSBAUTEN
 - VORHANDENE GEWERBL. BAUTEN / NEBENGEBAUDE U. GARAGEN
 - GEPLANTE ÖFFENTLICHE BAUTEN
 - GEPLANTE WOHNBAUTEN
 - GEPLANTE GESCHÄFTSBAUTEN
 - GEPLANTE GEWERBLICHE BAUTEN / GARAGE
 - GESCHOSSZAHL

VERFAHRENDATEN SIEHE GEBRAUCHSAKTE

Bemerkungen
Vorhandene und geplante Versorgungsleitungen sind in diesem Plan nicht eingetragen.

VERVIELFÄLTIGUNG VERBOTEN!

ZUSAMMENZEICHNUNG EINSCHL. DER 1. ÄNDERUNG

<p>DIE AUFSTELLUNG DIESES BEBAUUNGSPLANES IST AM 30.8.1962 VON DER BÜRGERSCHAFT BESCHLOSSEN WORDEN</p> <p>GEZ. GAUL STADTPRÄSIDENT</p>	<p>ENTWORFEN UND AUFGESTELLT NACH DEN §§ 8 u. 9 DES BUNDESBAUGESETZES LÜBECK, DEN 22.4.1963</p> <p>DER SENAT DER HANSESTADT LÜBECK BAUVERWALTUNG I.A.</p> <p>LS. GEZ. DR. HÜBLER LEITENDER SENATSDIREKTOR</p> <p>GEZ. KREHMER OBERBAUFAT</p>
<p>DIE DARSTELLUNG DES GEGENWÄRTIGEN ZUSTANDES UND DIE DARSTELLUNG DER FESTLEGEN DER NEUEN STADTEBAULICHEN PLANUNG WERDEN ALS RICHTIG ERKANNT</p> <p>LÜBECK, DEN 14.8.1962</p> <p>KATASTERAMT I.A.</p> <p>LS. GEZ. ANDRES</p>	<p>DIESER BEBAUUNGSPLAN NEBST BEGRÜNDUNG IST GEMÄSS § 2 DES BUNDESBAUGESETZES AM 19.8.1963 VOM SENAT ALS ENTWURF BESCHLOSSEN WORDEN</p> <p>LÜBECK, DEN 17.10.63</p> <p>LS. GEZ. WÄRTEMANN BÜRGERMEISTER</p>
<p>DIESER BEBAUUNGSPLAN NEBST BEGRÜNDUNG IST GEM. § 7 (6) DES BUNDESBAUGESETZES IN DER ZEIT VOM 15.7.1963 BIS 14.8.1963 ÖFFENTL. AUSGELEGT WORDEN</p> <p>DER SENAT DER HANSESTADT LÜBECK BAUVERWALTUNG I.A.</p> <p>GEZ. DR. BROCKMANN SENATSRAT</p>	<p>DIESER BEBAUUNGSPLAN NEBST BEGRÜNDUNG IST GEM. SENATSBESCHLUSS VOM GEANDERT WORDEN UND IST NUNMEHR DER ENDGÜLTIGE ENTWURF</p> <p>LÜBECK, DEN</p> <p>BÜRGERMEISTER</p>
<p>DIESER BEBAUUNGSPLAN NEBST BEGRÜNDUNG IST GEM. § 10 DES BUNDESBAUGESETZES AM 26.9.1963 VON DER BÜRGERSCHAFT ALS SATZUNG BESCHLOSSEN WORDEN</p> <p>LÜBECK, DEN 17.10.63</p> <p>GEZ. GAUL STADTPRÄSIDENT</p>	<p>AUSGEFERTIGT ALS SATZUNG GEM. § 1 DVO ZU § 4 DER GEMEINDEORDNUNG</p> <p>LÜBECK, DEN 17.10.63</p> <p>DER BÜRGERMEISTER DER HANSESTADT LÜBECK</p> <p>LS. GEZ. WÄRTEMANN</p>
<p>GENEHMIGT (X 3105-31104-23 (176)) MIT ERLASS 24. DEZ 1963 VOM 24. DEZ 63</p> <p>KIEL, DEN</p> <p>DER MINISTER FÜR ARBEIT, SOZIALES UND VERTRIEBENE DES LANDES SCHLEISWIG-HOLSTEIN I.A.</p> <p>LS. GEZ. DR. OTTO</p>	<p>DIESER BEBAUUNGSPLAN NEBST BEGRÜNDUNG IST GEM. § 12 DES BUNDESBAUGESETZES MIT DER BEKANNTMACHUNG DER GENEHMIGUNG U. DER ÖFFENTL. AUSLEGUNG AM 18.1.1964 RECHTSVERBINDLICH GEWORDEN</p> <p>DER SENAT DER HANSESTADT LÜBECK BAUVERWALTUNG I.A.</p> <p>GEZ. DR. BROCKMANN SENATSRAT</p>


HANSESTADT LÜBECK

BEBAUUNGSPLAN 174

04.04.00-01

GÄRTNEREI SCHETELIG

M. 1:1000

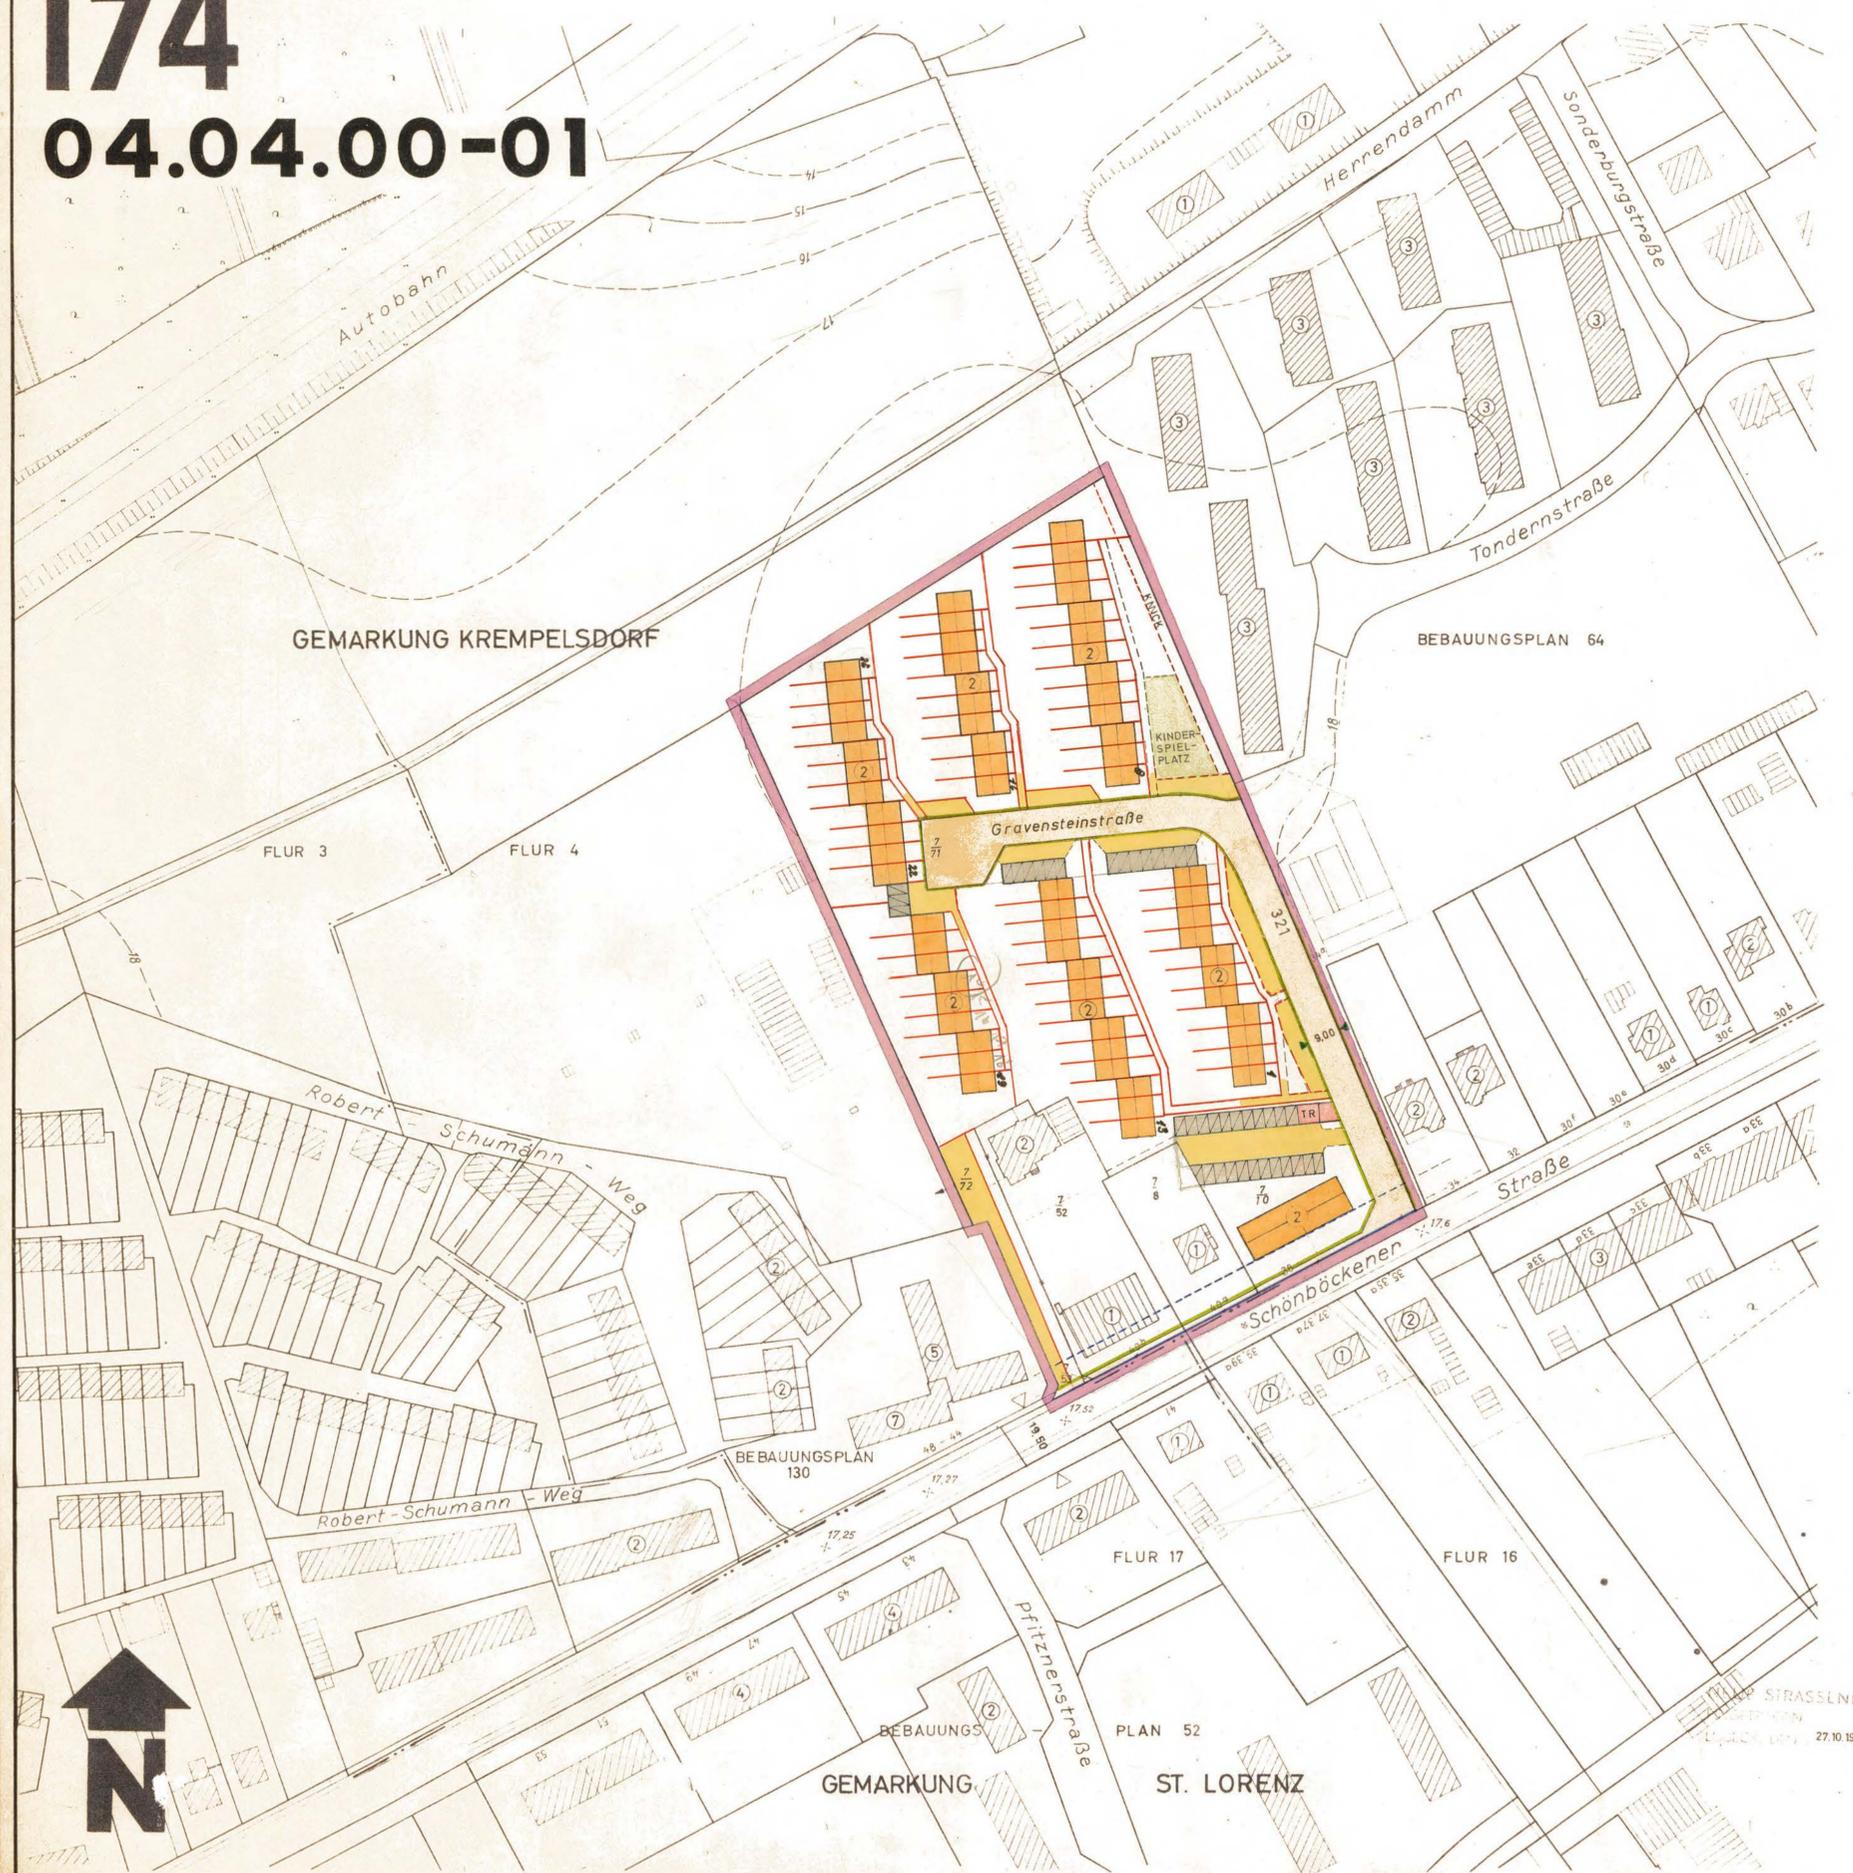

BEBAUUNGSPLAN
 04.04.00 - 01
 GÄRTNEREI SCHETELIG

Ohne Ortsvergleich