


133 TEIL A

04.69.00

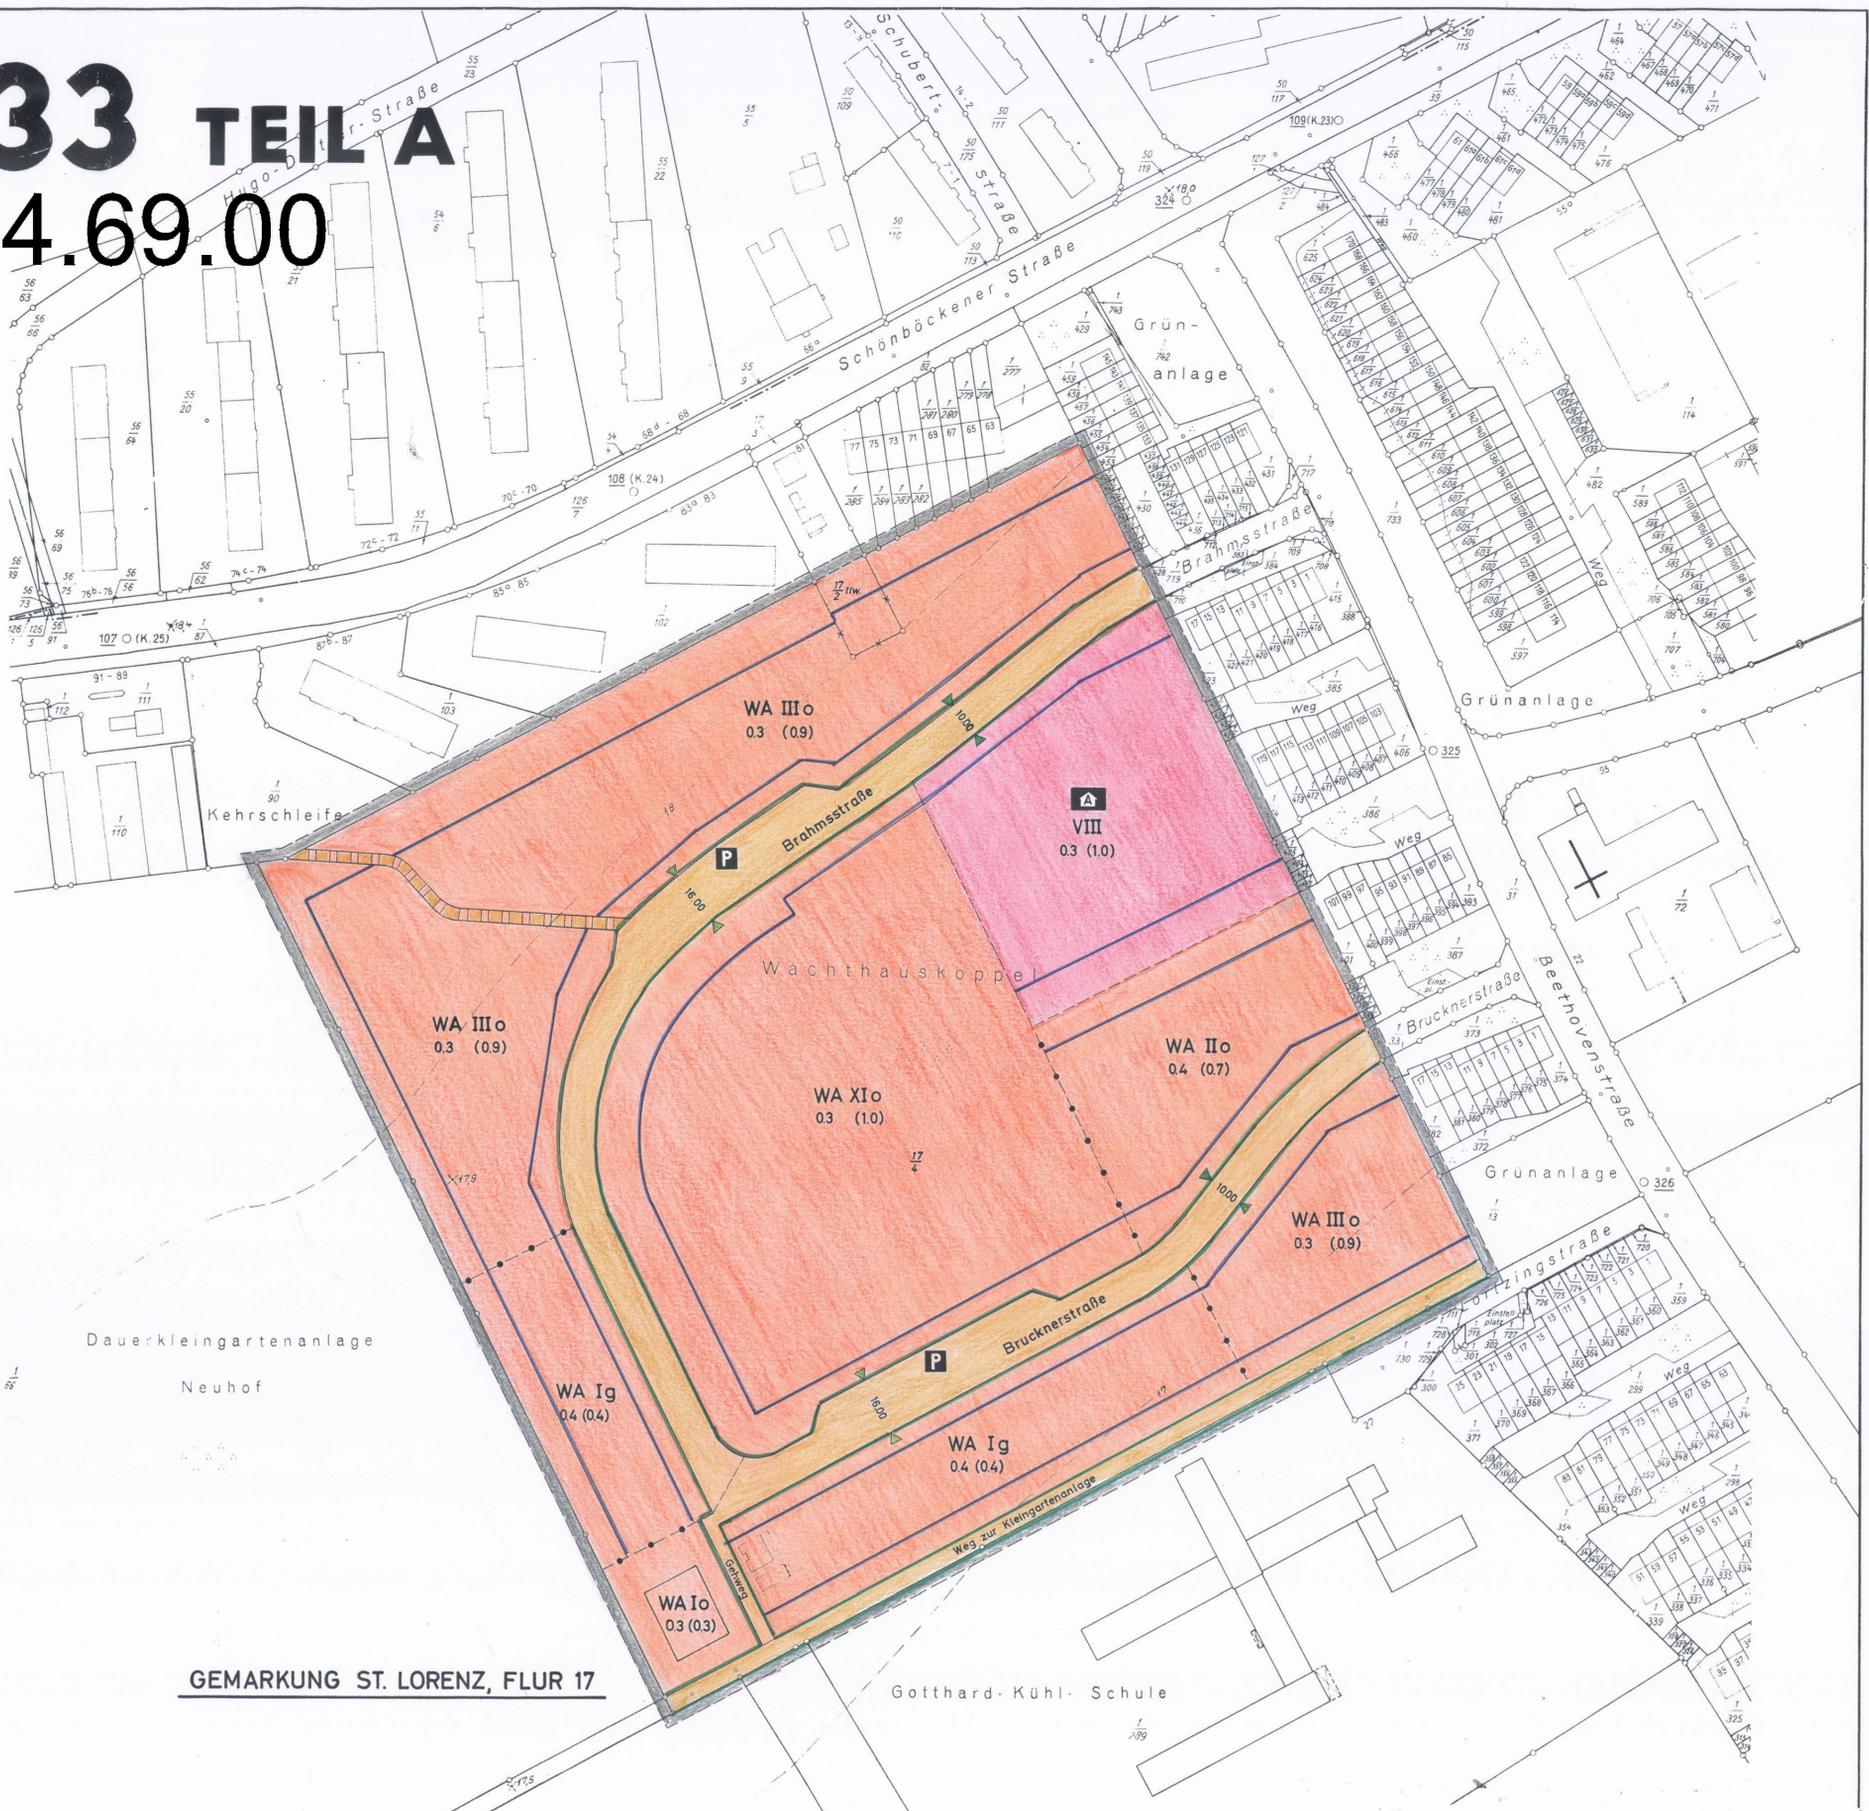


GEMARKUNG ST. LORENZ, FLUR 17

Zeichenerklärung

Festsetzungen

- Art der baulichen Nutzung**
- WA Allgemeine Wohngebiete
- Maß der baulichen Nutzung**
- III Zahl der Vollgeschosse als Höchstgrenze
 - 03 Grundflächenzahl
 - (09) Geschossflächenzahl
- Bauweise, Baulinien, Baugrenzen**
- o Offene Bauweise
 - g Geschlossene Bauweise
 - Baugrenze
- Verkehrsflächen**
- Strassenverkehrsflächen
 - Öffentliche Parkflächen
 - Strassenbegrenzungslinie
 - Begrenzung sonstiger Verkehrsflächen
- Bauliche Anlagen u. Einrichtungen für den Gemeinbedarf**
- Altersheim
- Sonstiges**
- Grenze des räumlichen Geltungsbereiches des Bebauungsplanes
 - Abgrenzung unterschiedlicher Nutzung
 - Mit Geh- und Leitungsrechten zu belastende Fläche

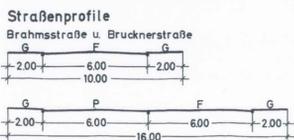

Darstellungen ohne Normcharakter

- Eigentumsgrenze
 - in Aussicht genommene Grenze
 - wegfallende Grenze
 - ×17.5 Höhe über N.N.
 - vorhandene Gebäude
- Weitere Signaturen siehe Katastervorschriften!

| | |
|--|--|
| <p>DIE AUFSTELLUNG DIESES BEBAUUNGSPLANES IST AM 27.1.1966 VON DER BÜRGERSCHAFT BESCHLOSSEN WORDEN</p> <p>LÜBECK, DEN 22. APRIL 1968</p> <p>L.S. GEZ. KOCK STADTPRÄSIDENT</p> | <p>DIESER BEBAUUNGSPLAN IN DER FASSUNG VOM 31.1.1967 NEBST TEXT UND BEGRÜNDUNG IN DER FASSUNG VOM 6.11.1967 IST ALS ENTWURF AUFGESTELLT WORDEN.</p> <p>LÜBECK, DEN 11. APRIL 1968</p> <p>DER SENAT DER HANSESTADT LÜBECK BAUVERWALTUNG I.A.</p> <p>L.S. GEZ. KRESSE SENATOR GEZ. KREMMER OBERBAURAT</p> |
| <p>DER KATASTERMÄSSIGE BESTAND AM 17.2.1967 SOWIE DIE GEOMETRISCHEN FESTLEGUNGEN DER NEUEN STÄDTEBAULICHEN PLANUNG WERDEN ALS RICHTIG BESCHENIGT</p> <p>LÜBECK, DEN 18.3.68</p> <p>L.S. KATASTERAMT GEZ. SPEIERMANN</p> | <p>DIESER BEBAUUNGSPLAN NEBST TEXT IST GEMÄSS § 2 DES BUNDESBAUGESETZES AM 12.4.1967 VOM SENAT ALS ENTWURF BESCHLOSSEN WORDEN. DIE BEIFÜGTE BEGRÜNDUNG WURDE GEBILLIGT.</p> <p>LÜBECK, DEN 22. APR. 1968</p> <p>L.S. GEZ. WARTEMANN BÜRGERMEISTER</p> |
| <p>DIESER BEBAUUNGSPLAN NEBST TEXT UND BEIFÜGTER BEGRÜNDUNG IST GEM. § 2 (6) DES BUNDESBAUGESETZES IN DER ZEIT VOM 7.8.1967 BIS 6.9.1967 ÖFFENTLICH AUSGELEGT WORDEN.</p> <p>DER SENAT DER HANSESTADT LÜBECK BAUVERWALTUNG I.A.</p> <p>GEZ. IMMENDORF STADTÖBERAMTMANN</p> | <p>DIESER BEBAUUNGSPLAN NEBST TEXT IST GEM. SENATSBESCHLUSS VOM 6.11.1967 GEÄNDERT WORDEN UND IST NUNMEHR DER ENDGÜLTIGE ENTWURF.</p> <p>LÜBECK, DEN</p> <p>BÜRGERMEISTER</p> |
| <p>DIESER BEBAUUNGSPLAN NEBST TEXT WIRD HIERMIT GENEHMIGT GEMÄSS ERLASS IV.81c-813/04-23033 VOM 12.7.68</p> <p>LÜBECK, DEN 22. APR. 1968</p> <p>L.S. GEZ. KOCK STADTPRÄSIDENT</p> | <p>DIESER BEBAUUNGSPLAN NEBST TEXT WIRD HIERMIT GENEHMIGT GEMÄSS ERLASS IV.81c-813/04-23033 VOM 12.7.68</p> <p>KIEL, DEN 12. JULI 1968.</p> <p>DER INNENMINISTER DES LANDES SCHLESWIG-HOLSTEIN I.A.</p> <p>L.S. GEZ. HOPPE</p> |
| <p>DIESER BEBAUUNGSPLAN NEBST TEXT WIRD HIERMIT ALS SATZUNG GEM. § 1 DVO ZU § 4 DER GEMEINDEORDNUNG AUSGEFERTIGT.</p> <p>LÜBECK, DEN 22. APR. 1968</p> <p>DER SENAT DER HANSESTADT LÜBECK</p> <p>L.S. GEZ. WARTEMANN BÜRGERMEISTER</p> | <p>DIESER BEBAUUNGSPLAN NEBST TEXT IST GEM. § 12 DES BUNDESBAUGESETZES MIT DER BEKANNTMACHUNG DER GENEHMIGUNG UND DER ÖFFENTL. AUSLEGUNG AM 24.8.1968 RECHTSVERBÄNDLICH GEWORDEN.</p> <p>DER SENAT DER HANSESTADT LÜBECK BAUVERWALTUNG I.A.</p> <p>LÜBECK, DEN 27.8.68</p> <p>L.S. GEZ. BOIE OBERSENATSRAT</p> |

SATZUNG DER HANSESTADT LÜBECK BEBAUUNGSPLAN BRUCKNERSTRASSE 133

Aufgrund des § 2 Abs. 7 in Verbindung mit § 10 - Bundesbaugesetz (BBauG) vom 23. Juni 1960 (BBl. I. S. 341), der §§ 14 und 111 Abs. 1 Landesbaugordnung (LBO) vom 9. Februar 1967 (GVBl. Schl.-H. S. 51) in Verbindung mit § 9 Abs. 2 BBauG und der §§ 4 und 28 f. Gemeindeordnung (GO) vom 24. Januar 1950 (GVBl. Schl.-H. S. 25) wird nach Beschlussfassung durch die Bürgerschaft der Hansestadt Lübeck vom 29.2.1968 die Satzung, bestehend aus Planzeichnung (Teil A) und Text (Teil B), über den Bebauungsplan 133 erlassen.



M. 1:1000