

190 TEIL 2

STRASSENPROFILE

JOSEPHINENSTRASSE
2.0+175-150 7.00 1175+22 15.00

ENSERDELSTRASSE
2.4+151 8.00 1151+15 19.00


PUSENER STRASSE
2.0+151+225 7.00 225+151+20 18.00

ODERSTRASSE
2.0+151+250 7.00 250+151+20 19.00

STRASSE 355 I
2.4+181 9.00 051+45 18.00

STRASSE 355 II
2.4+161 9.00 71+50 19.00

STRASSE 354 STAUENRAUM
16.00 26.00 75 2.5

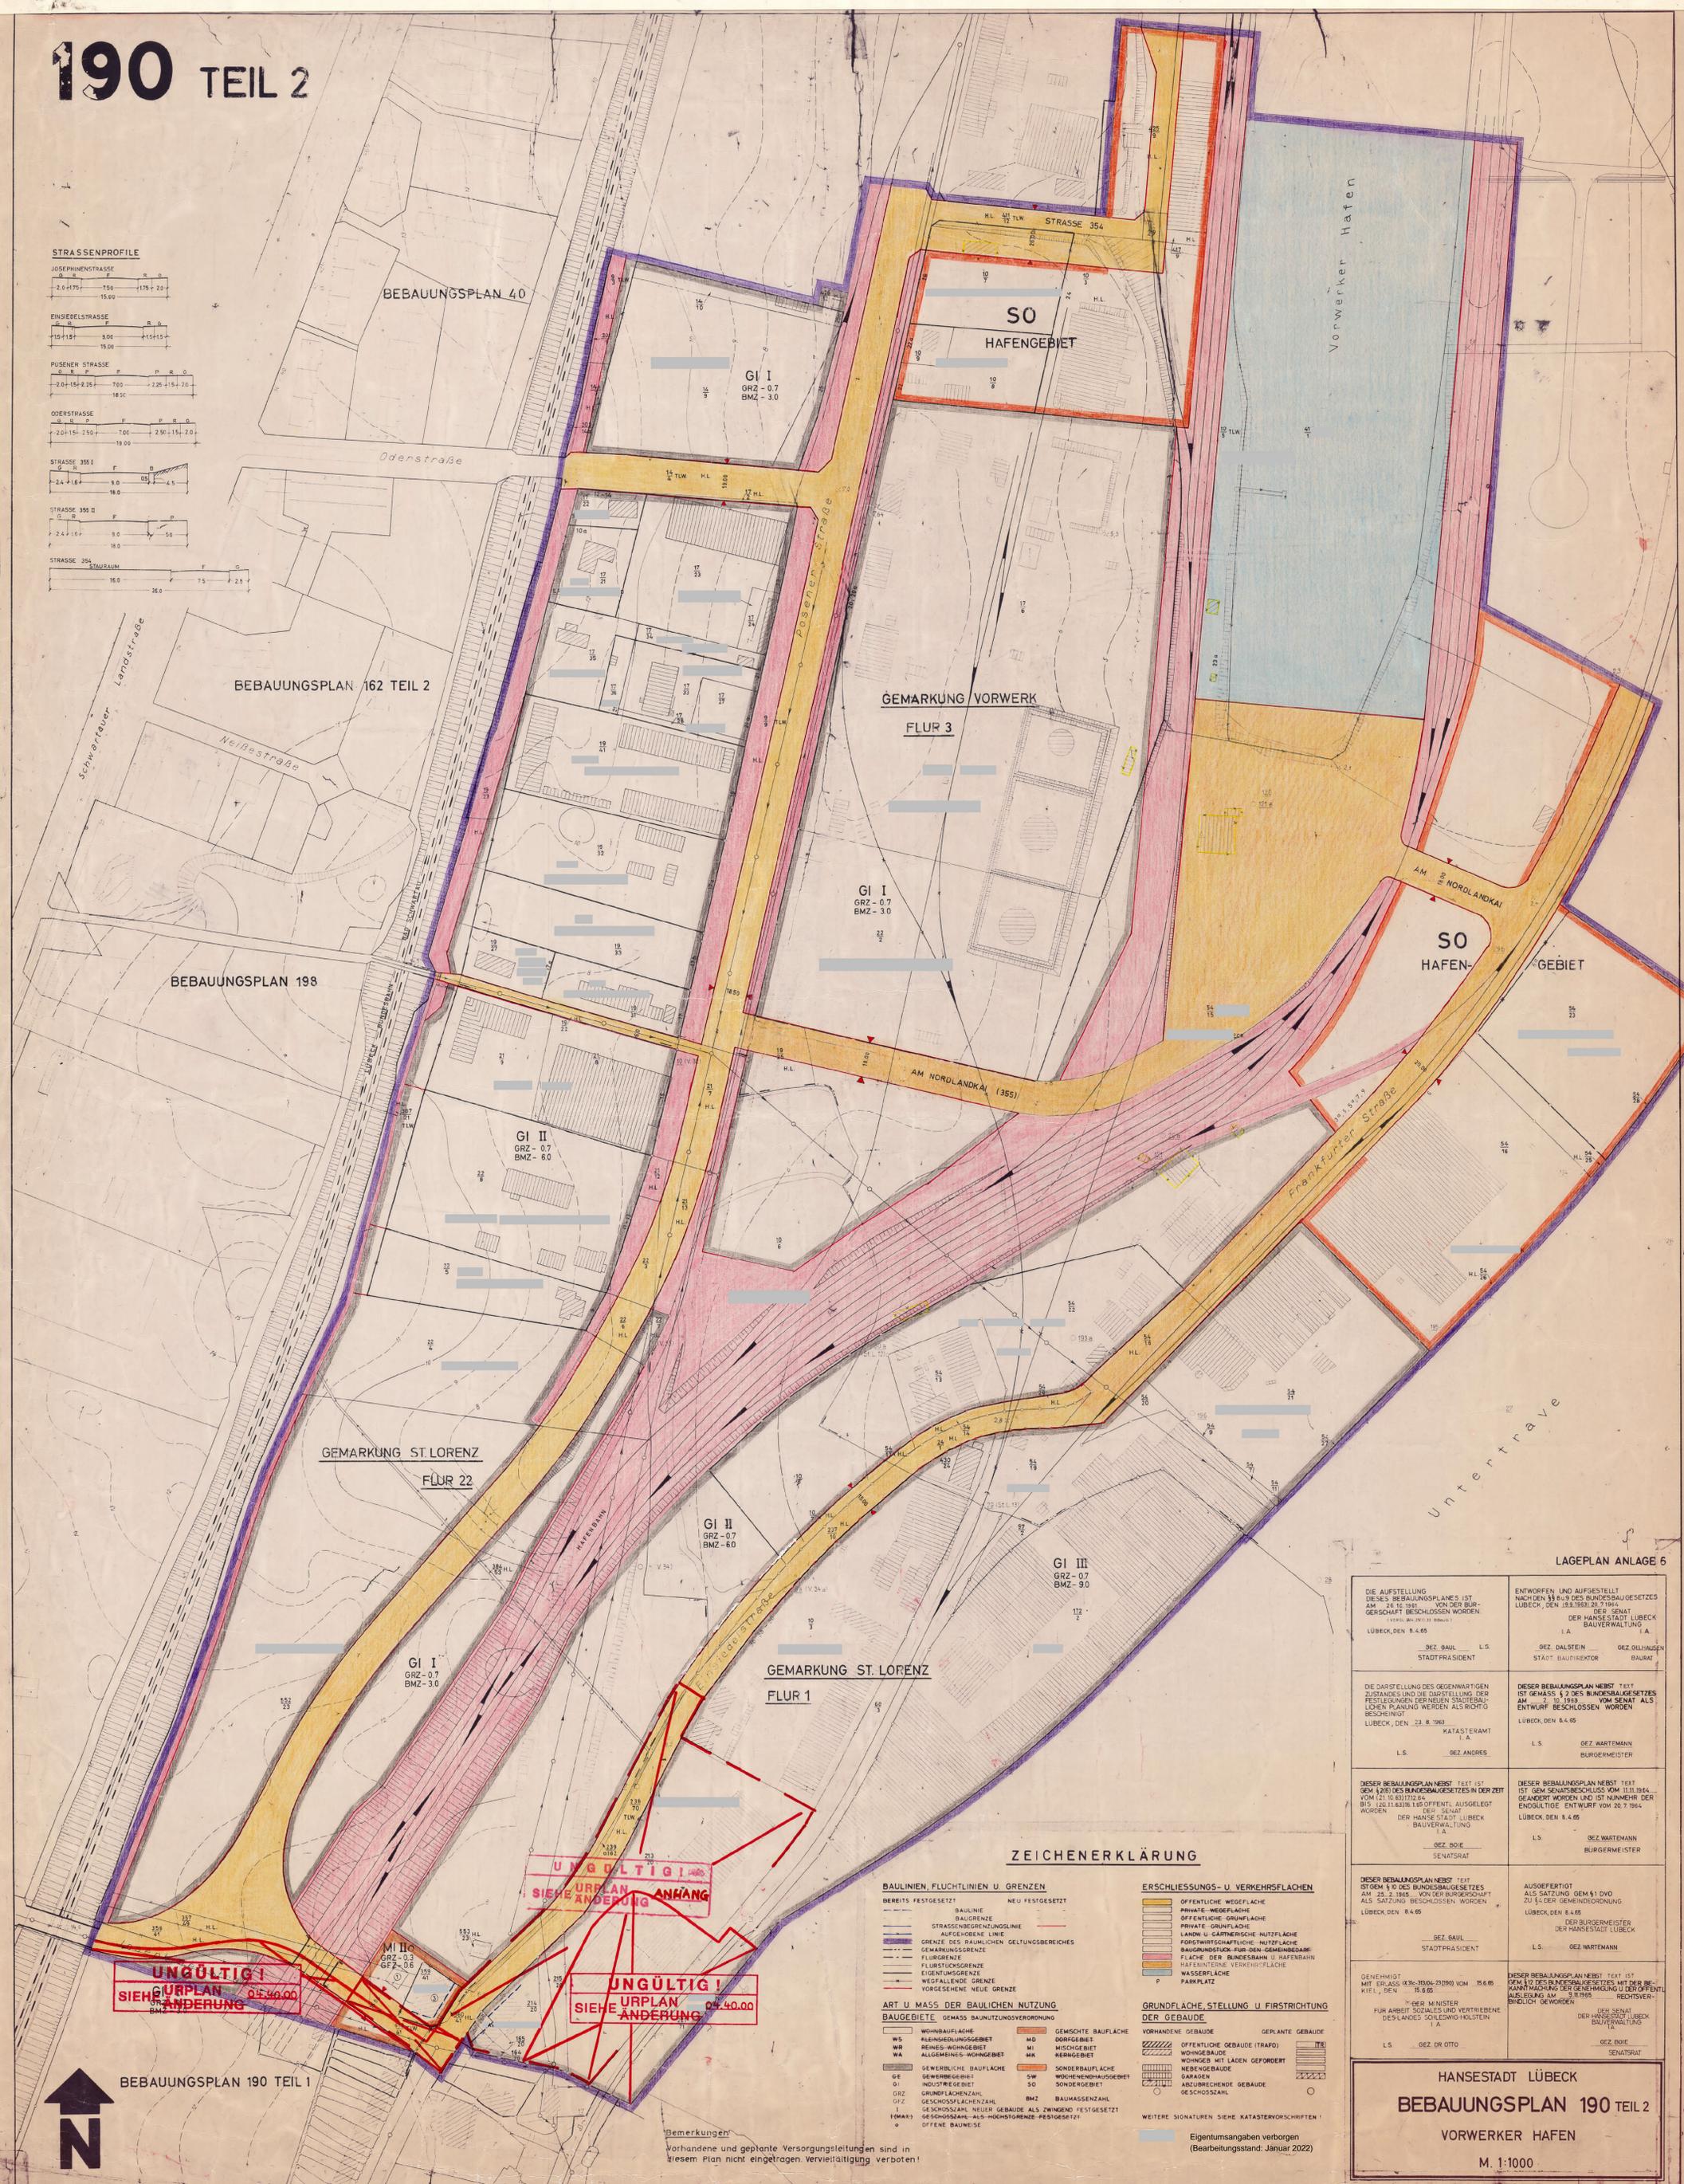

BEBAUUNGSPLAN 40

BEBAUUNGSPLAN 162 TEIL 2

BEBAUUNGSPLAN 198

GEMARKUNG ST. LORENZ
FLUR 22

GEMARKUNG VORWERK
FLUR 3

GEMARKUNG ST. LORENZ
FLUR 1

LAGEPLAN ANLAGE 6

<p>Die Aufstellung dieses Bebauungsplanes ist am 24.10.1995 von der Bürgerschaft beschlossen worden.</p> <p>LÜBECK, DEN 8.4.85</p> <p>BEZ. GAUL L.S. STADTPRÄSIDENT</p>	<p>Entworfen und aufgestellt nach den §§ 6 u. 9 des Bundesbaugesetzes Lübeck, Sen. 03.1993/20.1994.</p> <p>Der Senat der Hansestadt Lübeck Bauverwaltung I.A.</p> <p>BEZ. DALSTEIN GEZ. GILLHAUSEN STADT BAUVERWALTUNG</p>
<p>Die Darstellung des Gesamtartigen Zustandes und die Feststellung der Festlegungen der neuen städtebaulichen Planung werden als richtig bescheinigt.</p> <p>LÜBECK, DEN 23.8.1993</p> <p>L.S. BEZ. ANDRES</p>	<p>Dieser Bebauungsplan ersetzt den Bebauungsplan vom 10.1983 vom Senat als Entwurf beschlossen worden.</p> <p>LÜBECK, DEN 8.4.85</p> <p>L.S. GEZ. WARTMANN BÜRGERMEISTER</p>
<p>Dieser Bebauungsplan ersetzt den Bebauungsplan vom 21.10.1972/24.11.1973/16.05.1974 als Entwurf beschlossen worden.</p> <p>LÜBECK, DEN 8.4.85</p> <p>BEZ. BOIE SENATSRAT</p>	<p>Dieser Bebauungsplan ersetzt den Bebauungsplan vom 11.11.1964 geändert worden und ist nunmehr der endgültige Entwurf vom 20.7.1964.</p> <p>LÜBECK, DEN 8.4.85</p> <p>L.S. BEZ. WARTMANN BÜRGERMEISTER</p>
<p>Gegenwärtig mit Erlass 1936/3100-21090 vom 15.6.85, Kiel, Den. 15.85</p> <p>Der Minister für Arbeit, Soziales und Vertriebenes des Landes Schleswig-Holstein A.</p> <p>L.S. BEZ. DR OTTO</p>	<p>Dieser Bebauungsplan ersetzt den Bebauungsplan vom 11.11.1964 geändert worden und ist nunmehr der endgültige Entwurf vom 20.7.1964.</p> <p>LÜBECK, DEN 8.4.85</p> <p>Der Bürgermeister der Hansestadt Lübeck</p> <p>L.S. GEZ. WARTMANN</p>

ZEICHENERKLÄRUNG

<p>BAULINIEN, FLUCHTLINIEN U. GRENZEN</p> <p>BEWEGT FESTESETZT NEU FESTESETZT</p> <p>BAULINIE BAUGRENZE STRASSEN- u. GRENZLINIE AUFGEBOHENE LINIE GRENZE DES RAUMLICHEN GELTUNGSBEREICHES GEMARKUNGSGRENZE FLUGRENZE FLUCHTLINIE EIGENTUMSGRENZE WEGFALLENDE GRENZE VORGESEHENE NEUE GRENZE</p>	<p>ERSCHLIESSUNGS- U. VERKEHRSLINIEN</p> <p>ÖFFENTLICHE WEGFLÄCHE PRIVATE WEGFLÄCHE ÖFFENTLICHE GRÜNFLÄCHE PRIVATE GRÜNFLÄCHE LAND- U. GÄRTNERISCHE NUTZFLÄCHE BAUGRUNDSTÜCK-FÜR-DEN-GEMEINGEBRAUCH FLÄCHE DER BUNDESBAHN U. HAFENBAHN HAFENINTERNE VERKEHRSPFLÄCHE WASSERFLÄCHE PARKPLATZ</p>
<p>ART U. MASS DER BAULICHEN NUTZUNG</p> <p>BAUGEBIETE GEMÄSS BAUNUTZUNGSVERORDNUNG</p> <p>WS WOHNAUFBLAU WR REINES-WOHNGEBIET WA ALLGEMEINES-WOHNGEBIET GE GEMEINLICHE BAUFÄHIGE GEBIETE GI INDUSTRIEGEBIET GRZ GRUNDSTÜCKENZAHL GEM. GESCHOSSZAHLEN FM/MS OFFENE BAUWEISE</p> <p>MG GEMISCHTE BAUFÄHIGE GEBIETE MI MISCHEGEBIET MK MISCHEGEBIET SW SONDERBAUFÄHIGE GEBIETE SO SONDERGEBIET BMZ BAUMASSENZAHL GEM. GESCHOSSZAHLEN</p>	<p>GRUNDFLÄCHE, STELLUNG U. FIRSTRICHUNG DER GEBÄUDE</p> <p>VORHANDENE GEBÄUDE GEPLANTE GEBÄUDE ÖFFENTLICHE GEBÄUDE (TRAFIK) WOHNGEBÄUDE WOHNGEB. MIT LADEN GEORDNET NEBENGEBAUDE GARAGEN ABZURECHENDE GEBÄUDE GESCHOSSZAHL</p>

UNGÜLTIG!
URPLAN
SIEHE ÄNDERUNG
05.02.00

UNGÜLTIG!
URPLAN
SIEHE ÄNDERUNG
05.02.00

Bemerkungen
Vorhandene und geplante Versorgungsleitungen sind in diesem Plan nicht eingetragen. Vervielfältigung verboten!

HANSESTADT LÜBECK
BEBAUUNGSPLAN 190 TEIL 2
VORWERKER HAFEN
M. 1:1000

