


BADAUSSCHUSS
SITZUNG VOM 30.7.62
PROTOKOLL-NR. 9.9.62

SENAT
SITZUNG VOM 9.8.62
PROTOKOLL-NR. 98.62

BESCHLUSS
DES BEBAUUNGSPLANES
ALS SATZUNG

BÜRGERSCHAFT
SITZUNG VOM 25.10.62
PROTOKOLL-NR. 209.62

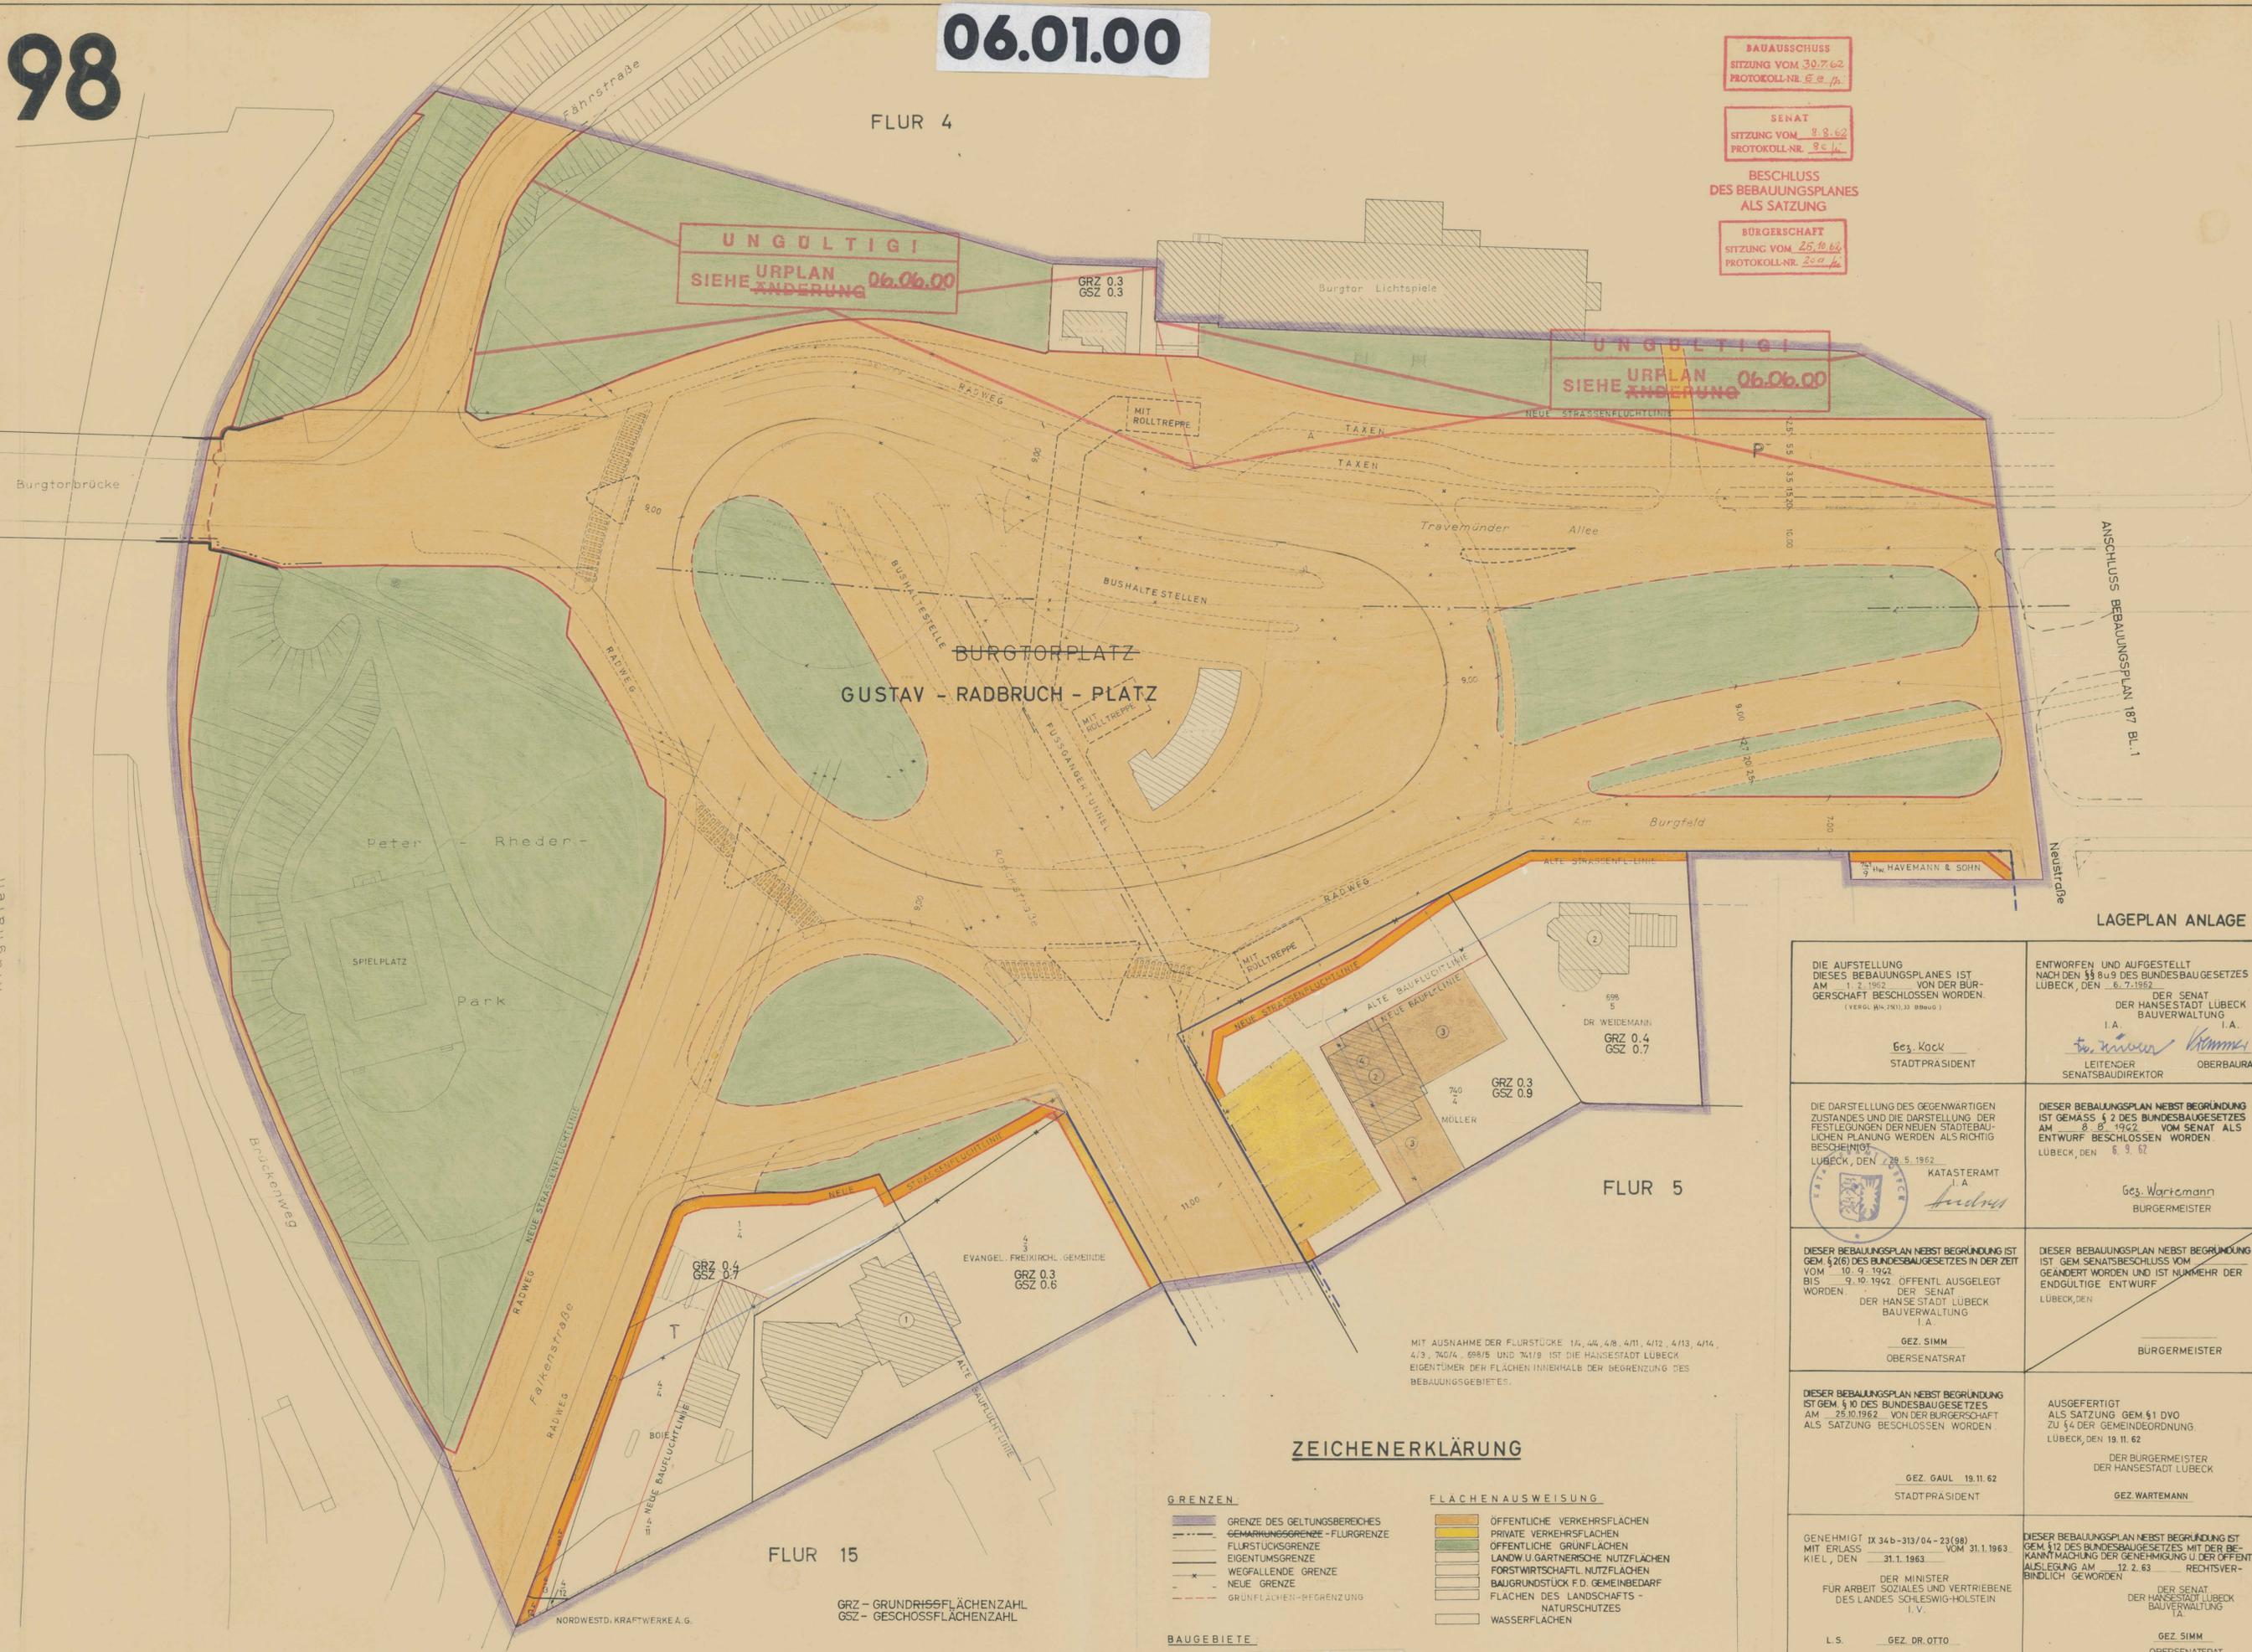

UNGÜLTIG!
URPLAN
SIEHE ÄNDERUNG 06.06.00

UNGÜLTIG!
URPLAN
SIEHE ÄNDERUNG 06.06.00

ANSCHLUSS BEBAUUNGSPLAN 187 BL. 1

LAGEPLAN ANLAGE 6

<p>DIE AUFSTELLUNG DIESES BEBAUUNGSPLANES IST AM 1.2.1962 VON DER BÜRGERSCHAFT BESCHLOSSEN WORDEN. (VERGL. NR. 210) 33 BRBAUG.)</p> <p>Gez. Kock STADTPRÄSIDENT</p>	<p>ENTWORFEN UND AUFGESTELLT NACH DEN §§ 8 u. 9 DES BUNDESBAUGESETZES LÜBECK, DEN 6.7.1962.</p> <p>DER SENAT DER HANSESTADT LÜBECK BAUVERWALTUNG I. A.</p> <p>I. A. <i>W. Kimmig</i> LEITENDER SENATSDIREKTOR OBERBAURAT</p>
<p>DIE DARSTELLUNG DES GEGENWÄRTIGEN ZUSTANDES UND DIE DARSTELLUNG DER FESTLEGUNGEN DER NEUEN STADTBAULICHEN PLANUNG WERDEN ALS RICHTIG BESCHENKT.</p> <p>LÜBECK, DEN 28.5.1962</p> <p>KATASTERAMT I. A. <i>Anders</i></p>	<p>DIESER BEBAUUNGSPLAN NEBST BEGRÜNDUNG IST GEMÄSS § 2 DES BUNDESBAUGESETZES AM 8.8.1962 VOM SENAT ALS ENTWURF BESCHLOSSEN WORDEN.</p> <p>LÜBECK, DEN 8.8.62</p> <p>Gez. Wartmann BÜRGERMEISTER</p>
<p>DIESER BEBAUUNGSPLAN NEBST BEGRÜNDUNG IST GEM. § 2(6) DES BUNDESBAUGESETZES IN DER ZEIT VOM 10.9.1962 BIS 9.10.1962 ÖFFENTL. AUSGELEGT WORDEN.</p> <p>DER SENAT DER HANSESTADT LÜBECK BAUVERWALTUNG I. A.</p> <p>GEZ. SIMM OBERSENATSRAT</p>	<p>DIESER BEBAUUNGSPLAN NEBST BEGRÜNDUNG IST GEM. SENATSBESCHLUSS VOM 8.8.1962 GEÄNDERT WORDEN UND IST NUNMEHR DER ENDGÜLTIGE ENTWURF.</p> <p>LÜBECK, DEN 8.8.62</p> <p>BÜRGERMEISTER</p>
<p>DIESER BEBAUUNGSPLAN NEBST BEGRÜNDUNG IST GEM. § 10 DES BUNDESBAUGESETZES AM 25.10.1962 VON DER BÜRGERSCHAFT ALS SATZUNG BESCHLOSSEN WORDEN.</p> <p>19.11.62</p> <p>GEZ. GAUL STADTPRÄSIDENT</p>	<p>AUSGEFERTIGT ALS SATZUNG GEM. § 1 DVO ZU § 4 DER GEMEINDEORDNUNG LÜBECK, DEN 19.11.62.</p> <p>DER BÜRGERMEISTER DER HANSESTADT LÜBECK</p> <p>GEZ. WARTMANN</p>
<p>GENEHMIGT MIT ERLASS IX 34b-313/04-23(98) AM 31.1.1963 VOM 31.1.1963.</p> <p>DER MINISTER FÜR ARBEIT, SOZIALES UND VERTRIEBENE DES LANDES SCHLESWIG-HOLSTEIN I. V.</p> <p>L. S. GEZ. DR. OTTO</p>	<p>DIESER BEBAUUNGSPLAN NEBST BEGRÜNDUNG IST GEM. § 12 DES BUNDESBAUGESETZES MIT DER BEKANNTMACHUNG DER GENEHMIGUNG U. DER ÖFFENTL. AUSLEGE AM 12.2.63 RECHTSVERBINDLICH GEWORDEN.</p> <p>DER SENAT DER HANSESTADT LÜBECK BAUVERWALTUNG I. A.</p> <p>GEZ. SIMM OBERSENATSRAT</p>

ZEICHENERKLÄRUNG

- GRENZEN:**
- GRENZE DES GELTUNGSBEREICHES
 - GEMARKUNGSGRENZE - FLURGRENZE
 - FLURSTÜCKSGRENZE
 - EIGENTUMSGRENZE
 - WEGFALLENDE GRENZE
 - NEUE GRENZE
 - GRÜNFLÄCHEN-ABGRENZUNG
- BAUGEBIETE:**
- WR - GEBIET GEM. BAUNUTZUNGS-VERORDNUNG
 - GEBIET GEM.
- FLUCHTLINIEN:**
- ALTE STRASSENFLUCHTLINIE VON 1919
 - ALTE BAUFUCHTLINIE
 - WEGFALLENDE FLUCHTLINIE
 - NEUE STRASSENFLUCHTLINIE
 - NEUE BAUFUCHTLINIE BZW. HINTERE BAUFUCHTLINIE
- FLÄCHENAUSWEISUNG:**
- ÖFFENTLICHE VERKEHRSFLÄCHEN
 - PRIVATE VERKEHRSFLÄCHEN
 - VORHANDENE GRÜNFLÄCHEN
 - LANDW. U. GARTNERISCHE NUTZFLÄCHEN
 - FÖRSTWIRTSCHAFTL. NUTZFLÄCHEN
 - BAUGRUNDSTÜCK F. D. GEMEINBEDARF
 - FLÄCHEN DES LANDSCHAFTS - NATURSCHUTZES
 - WASSERFLÄCHEN
- NUTZUNGSART U. -GRAD:**
- VORHANDENE ÖFFENTLICHE BAUTEN
 - VORHANDENE WOHNBAUTEN
 - VORHANDENE GESCHÄFTSBAUTEN
 - VORHANDENE GEWERBL. BAUTEN / NEBENGEBAUDE U. GARAGEN
 - GEPLANTE ÖFFENTLICHE BAUTEN
 - GEPLANTE WOHNBAUTEN
 - GEPLANTE GESCHÄFTSBAUTEN MIT LAGEN
 - GEPLANTE GEWERBLICHE BAUTEN / GARAGEN
 - GESCHOSSZAHL

GEMARKUNG ST. GERTRUD

NEUE STRASSENBEZEICHNUNGEN
EINGETRAGEN
LÜBECK, DEN 23.9.63

PLANUNGSAMT
I. A.

Bemerkungen
Vorhandene und geplante Versorgungsleitungen sind in diesem Plan nicht eingetragen. Vervielfältigung verboten!



HANSESTADT LÜBECK
BEBAUUNGSPLAN 98
VERKEHRSVERTEILER BURGFELD
M. 1: 500