


# 06.03.00

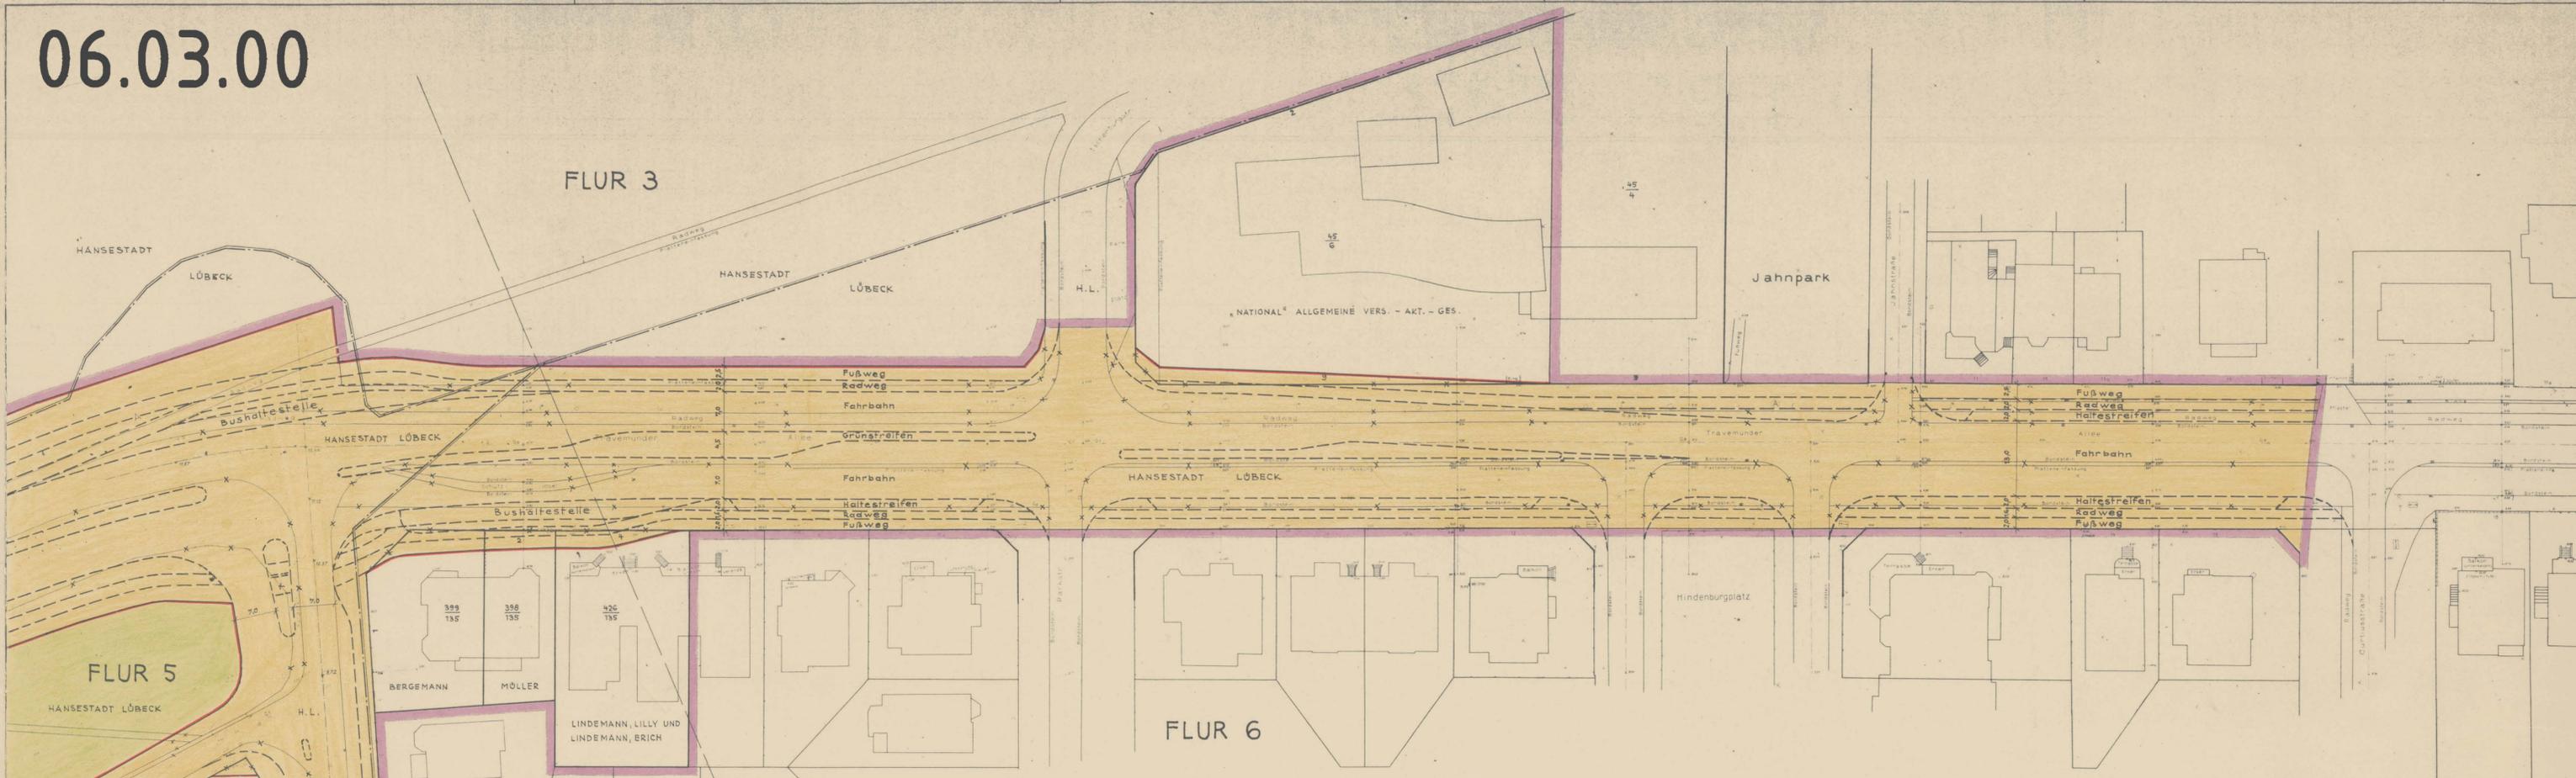

GEMARKUNG ST. GERTRUD

**BEMERKUNGEN:**  
 MIT AUSNAHME DER GRUNDSTÜCKE AM BURGELD 134, ADOLFSTR. 1 UND 2, TRAVEMÜNDER ALLEE 2, 4 UND 9 IST DIE HANSESTADT LÜBECK EIGENTÜMER DER GRUNDSTÜCKE INNERHALB DER GRENZEN DES BEBAUUNGSPLANES.  
 DIE FLURSTÜCKNUMMERN UND FLURSTÜCKSGRENZEN DER STÄDTISCHEN GRUNDSTÜCKE WURDEN AUS GRÜNDEN DER ÜBERSICHT NICHT EINGETRAGEN.

## ZEICHENERKLÄRUNG

- GRENZE DES BEBAUUNGSPLANES
- FLURGRENZE
- EIGENTUMSGRENZE
- FLURSTÜCKSGRENZE
- WEGFALLENDE GRENZEN BZW. LINIEN
- ÖFFENTLICHE VERKEHRSFÄCHE
- NEUE STRASSENFLUCHTLINIE
- ÖFFENTLICHE GRÜNFLÄCHE

### ENTWURF ZUM BEBAUUNGSPLAN

**BAUAUSSCHUSS**  
 SITZUNG VOM 21.7.61  
 PROTOKOLL-NR. 75

**SONDERAUSSCHUSS**  
 SITZUNG VOM 25.11.61  
 PROTOKOLL-NR. 57

**SENAT**  
 SITZUNG VOM 18.10.61  
 PROTOKOLL-NR. 87

### BESCHLUSS DES BEBAUUNGSPLANES ALS SATZUNG

**BÜRGERSCHAFT**  
 SITZUNG VOM 10.5.62  
 PROTOKOLL-NR. 38

LAGEPLAN ANLAGE 6  
 BLATT 2

DIE AUFSTELLUNG DIESES BEBAUUNGSPLANES IST AM 26.10.1961 VON DER BÜRGERSCHAFT BESCHLOSSEN WORDEN. <small>(VERG. Nr. 75/31 BBeug)</small>	ENTWORFEN UND AUFGESTELLT NACH DEN §§ 8 u. 9 DES BUNDESBAUGESETZES LÜBECK, DEN 20.7.1961 DER SENAT DER HANSESTADT LÜBECK BAUVERWALTUNG I. A. GEZ. DR. HÜBLER    GEZ. KREMMER LEITENDER    OBERBAURAT SENATSDIREKTOR
GEZ. KOCK STADTPRÄSIDENT	NEBST BEGRÜNDUNG DIE DARSTELLUNG DES GEENWÄRTIGEN ZUSTANDES UND DIE DARFÜHRUNG DER FESTLEGUNGEN DER NEUEN STADTBÄULICHEN PLANUNG WERDEN ALS RICHTIG BESCHENIGT LÜBECK, DEN 26.10.1961 KATASTERAMT I. A. L. S.    GEZ. ANDRES
NEBST BEGRÜNDUNG DIESE BEBAUUNGSPLAN IST GEMÄSS § 2 (6) DES BUNDESBAUGESETZES IN DER ZEIT VOM 3.11.1961 BIS 2.12.1961 ÖFFENTL. AUSGELEGT WORDEN. DER SENAT DER HANSESTADT LÜBECK BAUVERWALTUNG I. A. GEZ. SIMM OBERSENATSRAT	NEBST BEGRÜNDUNG DIESE BEBAUUNGSPLAN IST GEMÄSS § 10 DES BUNDESBAUGESETZES AM 10.5.1962 VON DER BÜRGERSCHAFT ALS SATZUNG BESCHLOSSEN WORDEN LÜBECK, DEN 10.5.1962 GEZ. GAUL    25.6.62 STADTPRÄSIDENT
AUSGEFERTIGT ALS SATZUNG GEM. § 1 DVO ZU § 4 DER GEMEINDEORDNUNG. LÜBECK, DEN 2.7.62 DER BÜRGERMEISTER DER HANSESTADT LÜBECK GEZ. WARTEMANN	GENEHMIGT IX 346-313/04-23-(187) MIT ERLAß VOM 14.11.1962 KIEL, DEN 14.11.1962 DER MINISTER FÜR ARBEIT, SOZIALES UND VERTRIEBENE DES LANDES SCHLESWIG-HOLSTEIN I. V. L. S.    GEZ. DR. OTTO
NEBST BEGRÜNDUNG DIESE BEBAUUNGSPLAN IST GEMÄSS § 12 DES BUNDESBAUGESETZES MIT DER BEKANNTMACHUNG DER GENEHMIGUNG UND DER ÖFFENTL. AUSLEGGUNG AM 24.11.1962 RECHTSVERBINDLICH GEWORDEN	DER SENAT DER HANSESTADT LÜBECK BAUVERWALTUNG I. A. GEZ. SIMM OBERSENATSRAT

SIEHE ENTWURFSÄNDERUNG ANLAGE 8 U. 9

ANSCHLUSS ANLAGE 6 BLATT 1



HANSESTADT LÜBECK  
**BEBAUUNGSPLAN 06.03.00**  
 TRAVEMÜNDER ALLEE  
 M. 1:500