


ZEICHENERKLÄRUNG

- GRENZEN:**
 - Grenzen des Durchführungsgebietes
 - Flurstücksgrenzen
 - Eigentumsgrenzen
 - Wegfallende Grenzen
- FLÄCHENAUSWEISUNG:**
 - Öffentliche Verkehrsflächen
 - Private
 - Flächen für Bauten des öffentlichen Bedarfs
- BAUGEBIETE:**
 - Gemischtes Wohngebiet (C III o gem. § 41 LBO v. 1.6.1950)
 - Geschäftsgebiet (D I g, D II g, D III g " § 43 " ")
- NUTZUNGSART UND -GRAD:**
 - Vorhandene Wohnbauten
 - " Wirtschaftsgebäude, Ställe
 - Abzubrechende Gebäude
 - Geplante öffentliche Gebäude
 - Bereits geplante Geschäftsgebäude
 - Geplante Garagen
 - Geschosszahl
- BAULINIEN:**
 - Neue Straßenfluchtlinie
 - " Baufluchtlinie
 - Förmlich festgestellte Baufluchtlinie vom 1919
- GRZ
 GSZ

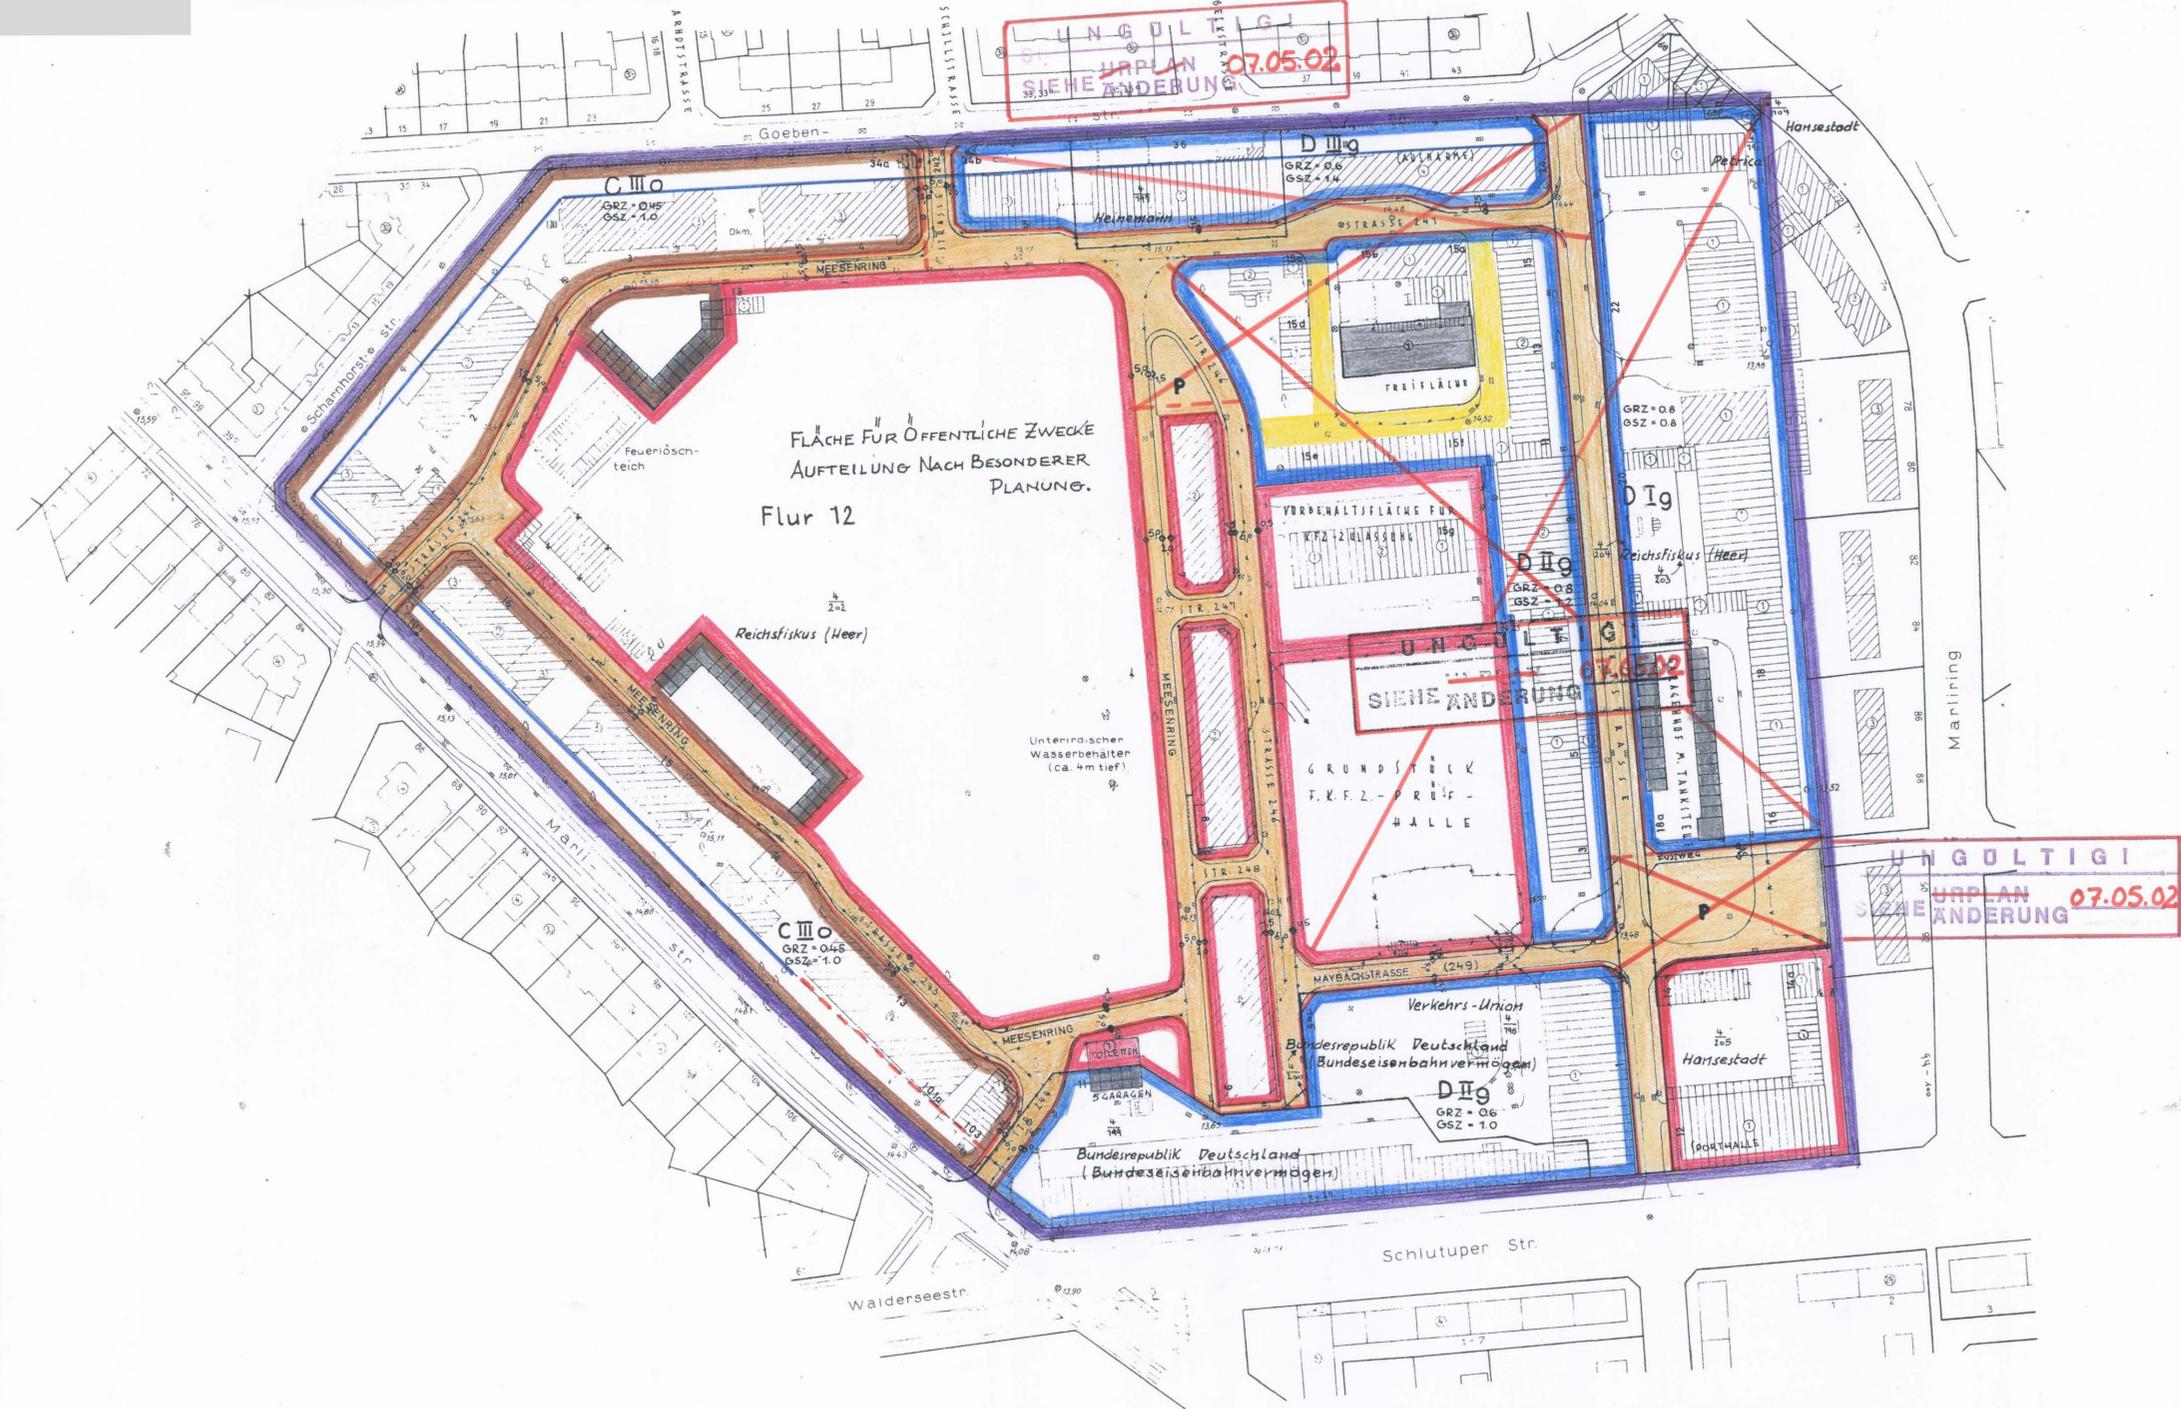

LAGEPLAN ANLAGE 6

| | |
|--|--|
| DIE AUFSTELLUNG DIESES BEBAUUNGSPLANES IST AM 26.10.1961 VON DER BÜR- GERSCHAFT BESCHLOSSEN WORDEN. (VERG. NR. 251) 27.08.1961 | ENTWORFEN UND AUFGESTELLT NACH DEN §§ 8 u 9 DES BUNDESBAUGESETZES LÜBECK, DEN 20.7.1961. |
| GEZ. KOCK STADTPRÄSIDENT | DER SENAT DER HANSESTADT LÜBECK BAUVERWALTUNG I. A. GEZ. DR. HÜBLER LEITENDER SENATSDIREKTOR |
| DIE DARSTELLUNG DES GEGENWÄRTIGEN ZUSTANDES UND DIE DARSTELLUNG DER FESTLEGUNGEN DER NEUEN STADTBAU- LICHEN PLANUNG WERDEN ALS RICHTIG BESCHENIGT. LÜBECK, DEN 9.5.1960 | DIESER BEBAUUNGSPLAN NEBST BEGRÜNDUNG IST GEMÄSS § 2 DES BUNDESBAUGESETZES AM 18.10.1961 VOM SENAT ALS ENTWURF BESCHLOSSEN WORDEN. LÜBECK, DEN 20.10.1961 |
| L. S. | KATASTERAMT I. A. GEZ. ANDRES GEZ. WARTEMANN BÜRGERMEISTER |
| DIESER BEBAUUNGSPLAN NEBST BEGRÜNDUNG IST GEM. § 2(6) DES BUNDESBAUGESETZES IN DER ZEIT VOM 3.11.1961 BIS 2.12.1961 OFFENTL. AUSGELEGT WORDEN. DER SENAT DER HANSESTADT LÜBECK BAUVERWALTUNG I. A. | DIESER BEBAUUNGSPLAN NEBST BEGRÜNDUNG IST GEM. SENATSBESCHLUSS VOM GEÄNDERT WORDEN UND IST NUNMEHR DER ENDGÜLTIGE ENTWURF |
| GEZ. SIMM OBERSENATSRAT | BÜRGERMEISTER |
| DIESER BEBAUUNGSPLAN NEBST BEGRÜNDUNG IST GEM. § 10 DES BUNDESBAUGESETZES AM 29.11.1962 VON DER BÜRGERSCHAFT ALS SATZUNG BESCHLOSSEN WORDEN. LÜBECK, DEN 9.1.1963 | AUSGEFERTIGT ALS SATZUNG GEM. § 1 DVO ZU § 4 DER GEMEINDEORDNUNG. LÜBECK, DEN 15.1.1963 |
| GEZ. GAUL STADTPRÄSIDENT | DER BÜRGERMEISTER DER HANSESTADT LÜBECK GEZ. WARTEMANN |
| GENEHMIGT IX 34 b - 313/04 - 23 (151) MIT ERLASS VOM 12.2.1963. KIEL, DEN 12.2.1963 | DIESER BEBAUUNGSPLAN NEBST BEGRÜNDUNG IST GEM. § 12 DES BUNDESBAUGESETZES MIT DER BE- KANNTMACHUNG DER GENEHMIGUNG U. DER OFFENTL. AUSLEGUNG AM 20.2.1963 RECHTSVER- BINDLICH GEWORDEN |
| DER MINISTER FÜR ARBEIT, SOZIALES UND VERTRIEBENE DES LANDES SCHLESWIG-HOLSTEIN I. V. | DER SENAT DER HANSESTADT LÜBECK BAUVERWALTUNG I. A. |
| L. S. | GEZ. DR. OTTO GEZ. IMMENDORF STADTOBERAMTMANN |

Bemerkungen

Vorhandene und geplante Versorgungsleitungen sind in diesem Plan nicht eingetragen. Vervielfältigung verboten!



HANSESTADT LÜBECK
BEBAUUNGSPLAN 151
 MEESENKASERNE 07.05.00
 M. 1:1000