

07.37.00

ZEICHENERKLÄRUNG

GRENZEN

- GRENZE DES GELTUNGSBEREICHES
- - - GEMARKUNGSGRENZE - FLURGRENZE
- FLURSTÜCKSGRENZE
- EIGENTUMSGRENZE
- x - WEGFALLENDE GRENZE
- x - NEUE GRENZE



BAUGEBIETE


- WA - GEBIET GEM. BAUNUTZUNGS-  
VERORDNUNG

NÜTZUNGSART U. -GRAD

- VORHANDENE OFFENTLICHE BAUTEN
- VORHANDENE WOHNBAUTEN
- VORHANDENE GESCHAFTSBAUTEN
- VORHANDENE GEWERBL. BAUTEN /  
NEBENBAUDE U. GARAGEN
- GEPLANTE OFFENTLICHE BAUTEN
- GEPLANTE WOHNBAUTEN
- GEPLANTE GESCHAFTSBAUTEN MIT LÄDEN
- GEPLANTE GEWERBLICHE BAUTEN

FLUCHTLINIEN

- ALTE STRASSENFLUCHTLINIE VON 1919
- ALTE BAUFLUCHTLINIE
- WEGFALLENDE FLUCHTLINIE
- NEUE STRASSENFLUCHTLINIE
- NEUE BAUFLUCHTLINIE
- VERLETZTE BAUFLUCHTLINIE

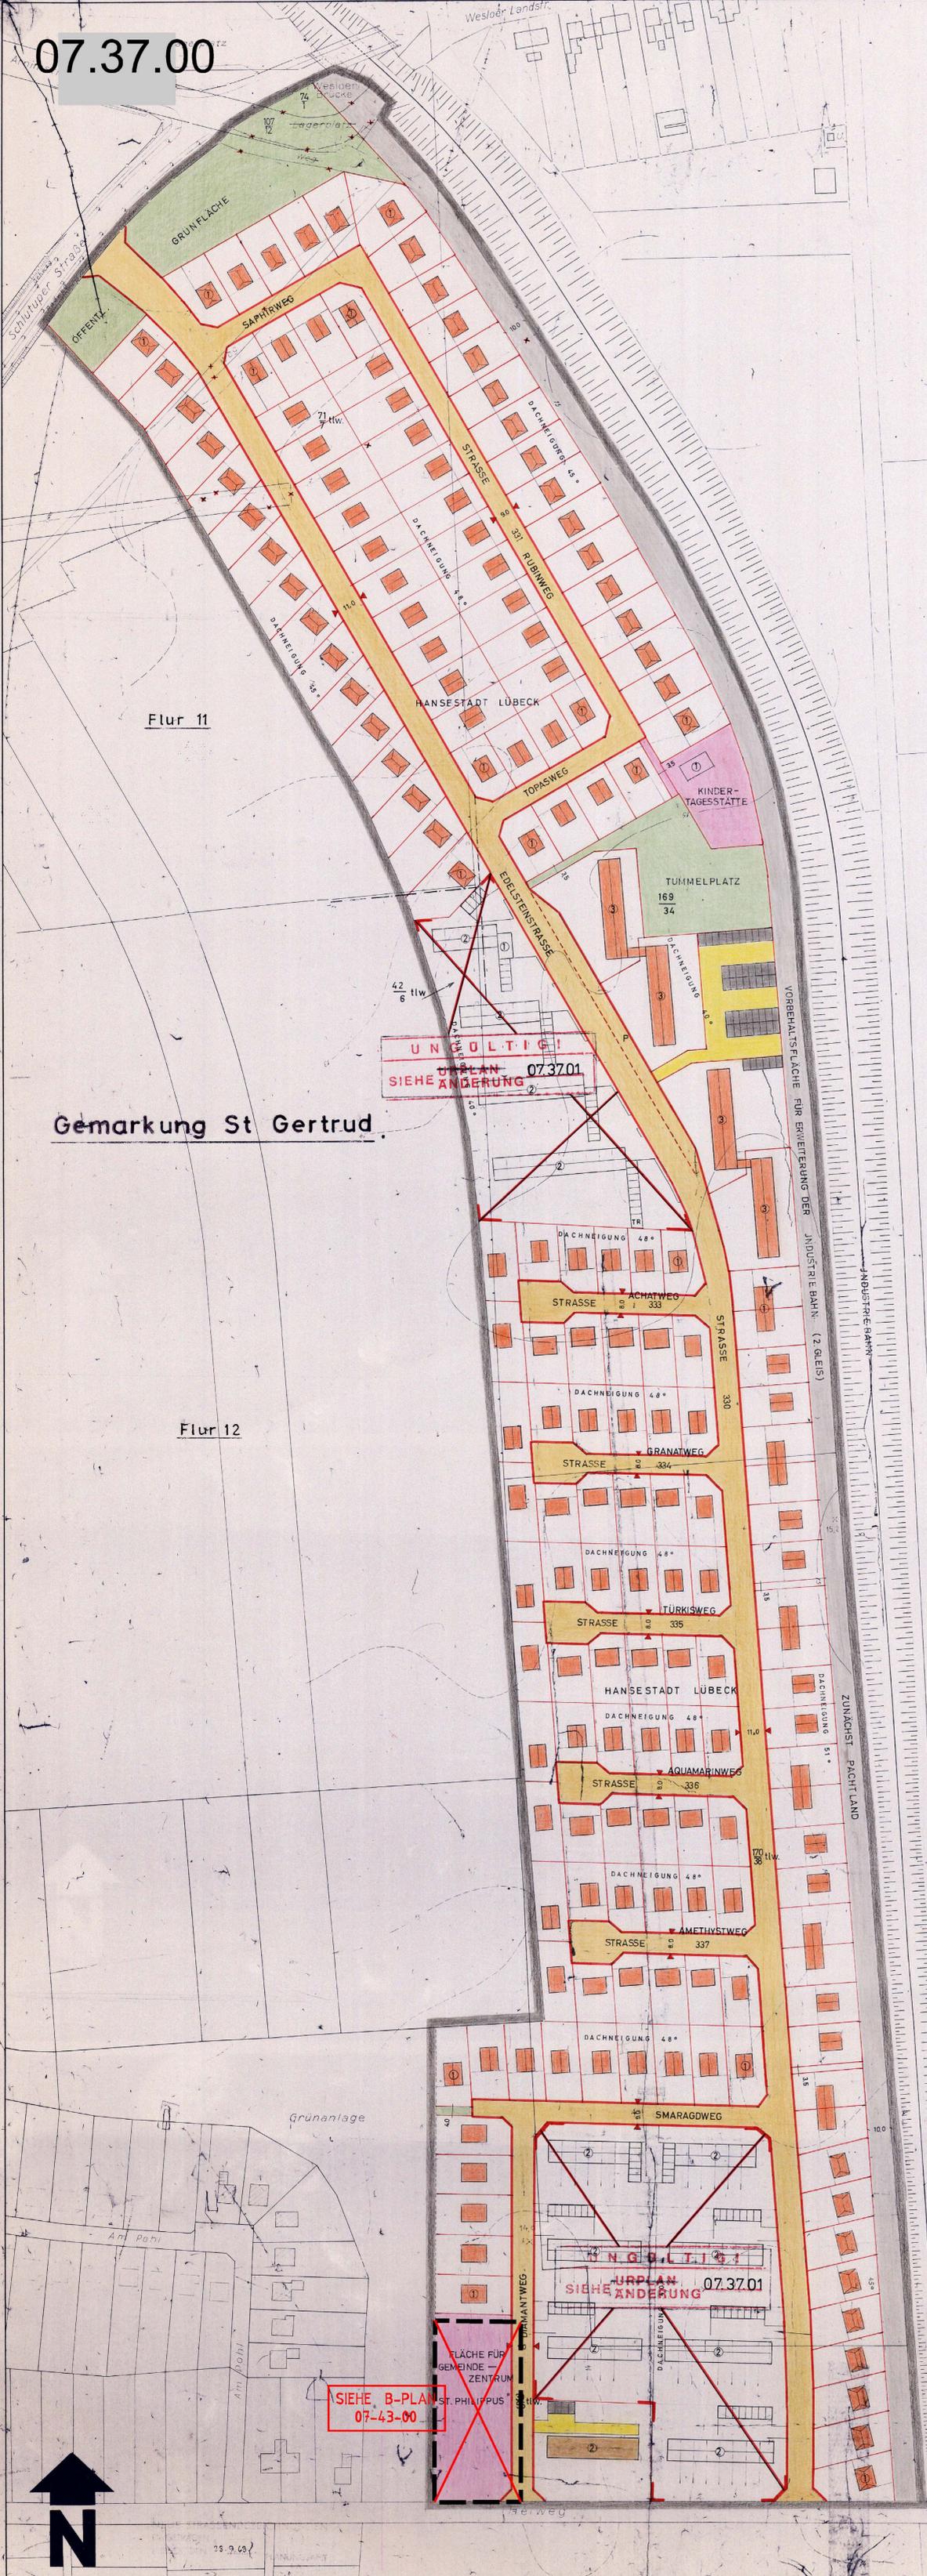

Gemarkung Schlutup

Flur 12

Gemarkung St Gertrud

Flur 12

Bemerkungen

Vorhandene und geplante Versorgungsleitungen sind in diesem Plan nicht eingetragen. Vervielfältigung verboten!

LAGEPLAN ANLAGE 6

|  |   |
|--|---|
| <p>DIE AUFSTELLUNG DIESES BEBAUUNGSPLANES IST AM 28.10.1961 VON DER BÜRGERSCHAFT BESCHLOSSEN WORDEN</p> <p>GEZ. KOCK<br/>STADTPRÄSIDENT</p>  | <p>ENTWORFEN UND AUFGESTELLT NACHDEM § 19 DES BUNDESBAUGESETZES LÜBECK, DEN 20.11.1962</p> <p>DER SENAT DER HANSESTADT LÜBECK<br/>BAUVERWALTUNG<br/>I A</p> <p>GEZ. DR. HÜBLER<br/>LEITENDER SENATSDIREKTOR</p> <p>GEZ. KREMMER<br/>OBERBÜRGERMEISTER</p> |
| <p>DIE DARSTELLUNG DES GEGENWÄRTIGEN ZUSTANDES UND DIE DARSTELLUNG DER BESTIMMUNGEN DER NEUEN STÄDTERLICHEN PLANUNG WERDEN ALS RICHTIG BESCHENKT</p> <p>LÜBECK, DEN 10.12.62<br/>KATASTERAMT<br/>I A</p> <p><i>Andres</i></p>                | <p>DIESER BEBAUUNGSPLAN IST GEMÄSS § 2 DES BUNDESBAUGESETZES AM 12.12.1962 VOM SENAT ALS ENTWURF BESCHLOSSEN WORDEN</p> <p>LÜBECK, DEN 21.1.63</p> <p>GEZ. WARTEMANN<br/>BÜRGERMEISTER</p>  |
| <p>DIESER BEBAUUNGSPLAN IST GEMÄSS § 2 (6) DES BUNDESBAUGESETZES VOM 2.1.1963 OFFENTL. AUSGELEGT WORDEN</p> <p>LÜBECK, DEN 20.3.1963</p> <p>DER SENAT DER HANSESTADT LÜBECK<br/>BAUVERWALTUNG<br/>I A</p> <p>GEZ. SIMM<br/>OBERSENATSRAT</p> | <p>DIESER BEBAUUNGSPLAN IST GEMÄSS § 10 DES BUNDESBAUGESETZES AM 28.2.1963 VON DER BÜRGERSCHAFT ALS SATZUNG BESCHLOSSEN WORDEN</p> <p>LÜBECK, DEN 19.3.63</p> <p>GEZ. GAUL<br/>STADTPRÄSIDENT</p>   |
| <p>AUSGEFERTIGT ALS SATZUNG GEM § 1 DVO ZUSÄTZL. DER GEMEINDERORDNUNG LÜBECK, DEN 20.3.1963</p> <p>DER BÜRGERMEISTER DER HANSESTADT LÜBECK</p> <p>L.S. GEZ. WARTEMANN</p>  | <p>GEGENMÜTIG (X 3105-313/04-3194) MIT ERLASS AM 21. JUNI 1963 VOM 21. JUNI 1963</p> <p>DER MINISTER FÜR ARBEIT, SOZIALES UND VERTRIEBENE DES LANDES SCHLESWIG-HOLSTEIN<br/>I A</p> <p>L.S. GEZ. DR. OTTO</p>   |
| <p>DIESER BEBAUUNGSPLAN IST GEMÄSS § 12 DES BUNDESBAUGESETZES MIT DER BEKANNTMACHUNG DER GENEHMIGUNG UND DER OFFENTL. AUSLEGGUNG AM 13.7.1967 RECHTSVERBÜNDLICH GEWORDEN</p>   | <p>DER SENAT DER HANSESTADT LÜBECK<br/>BAUVERWALTUNG<br/>I A</p> <p>GEZ. IMMENDORF<br/>STADTVERWALTUNG</p>  |

HANSESTADT LÜBECK  
**BEBAUUNGSPLAN 07.37.00**  
 HEIDENKOPPEL  
 M. 1:1000

FLÄCHE FÜR GEMEINDE-ZENTRUM SIEHE B-PLAN 07-43-00

UNGÜLTIG! URBAN-PLAN SIEHE ÄNDERUNG 07.37.01

UNGÜLTIG! URBAN-PLAN SIEHE ÄNDERUNG 07.37.01



Die Höhenangaben sind der Deutschen Grundkarte 1:5000 entnommen