
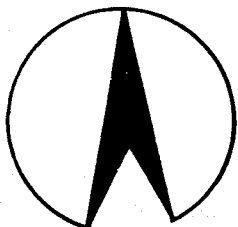


ÜBERSICHTSPLAN FÜR DEN BEBAUUNGSPLAN 08.05.01 (VEREINFACHTE ÄNDERUNG)-GUERICKESTRASSE-

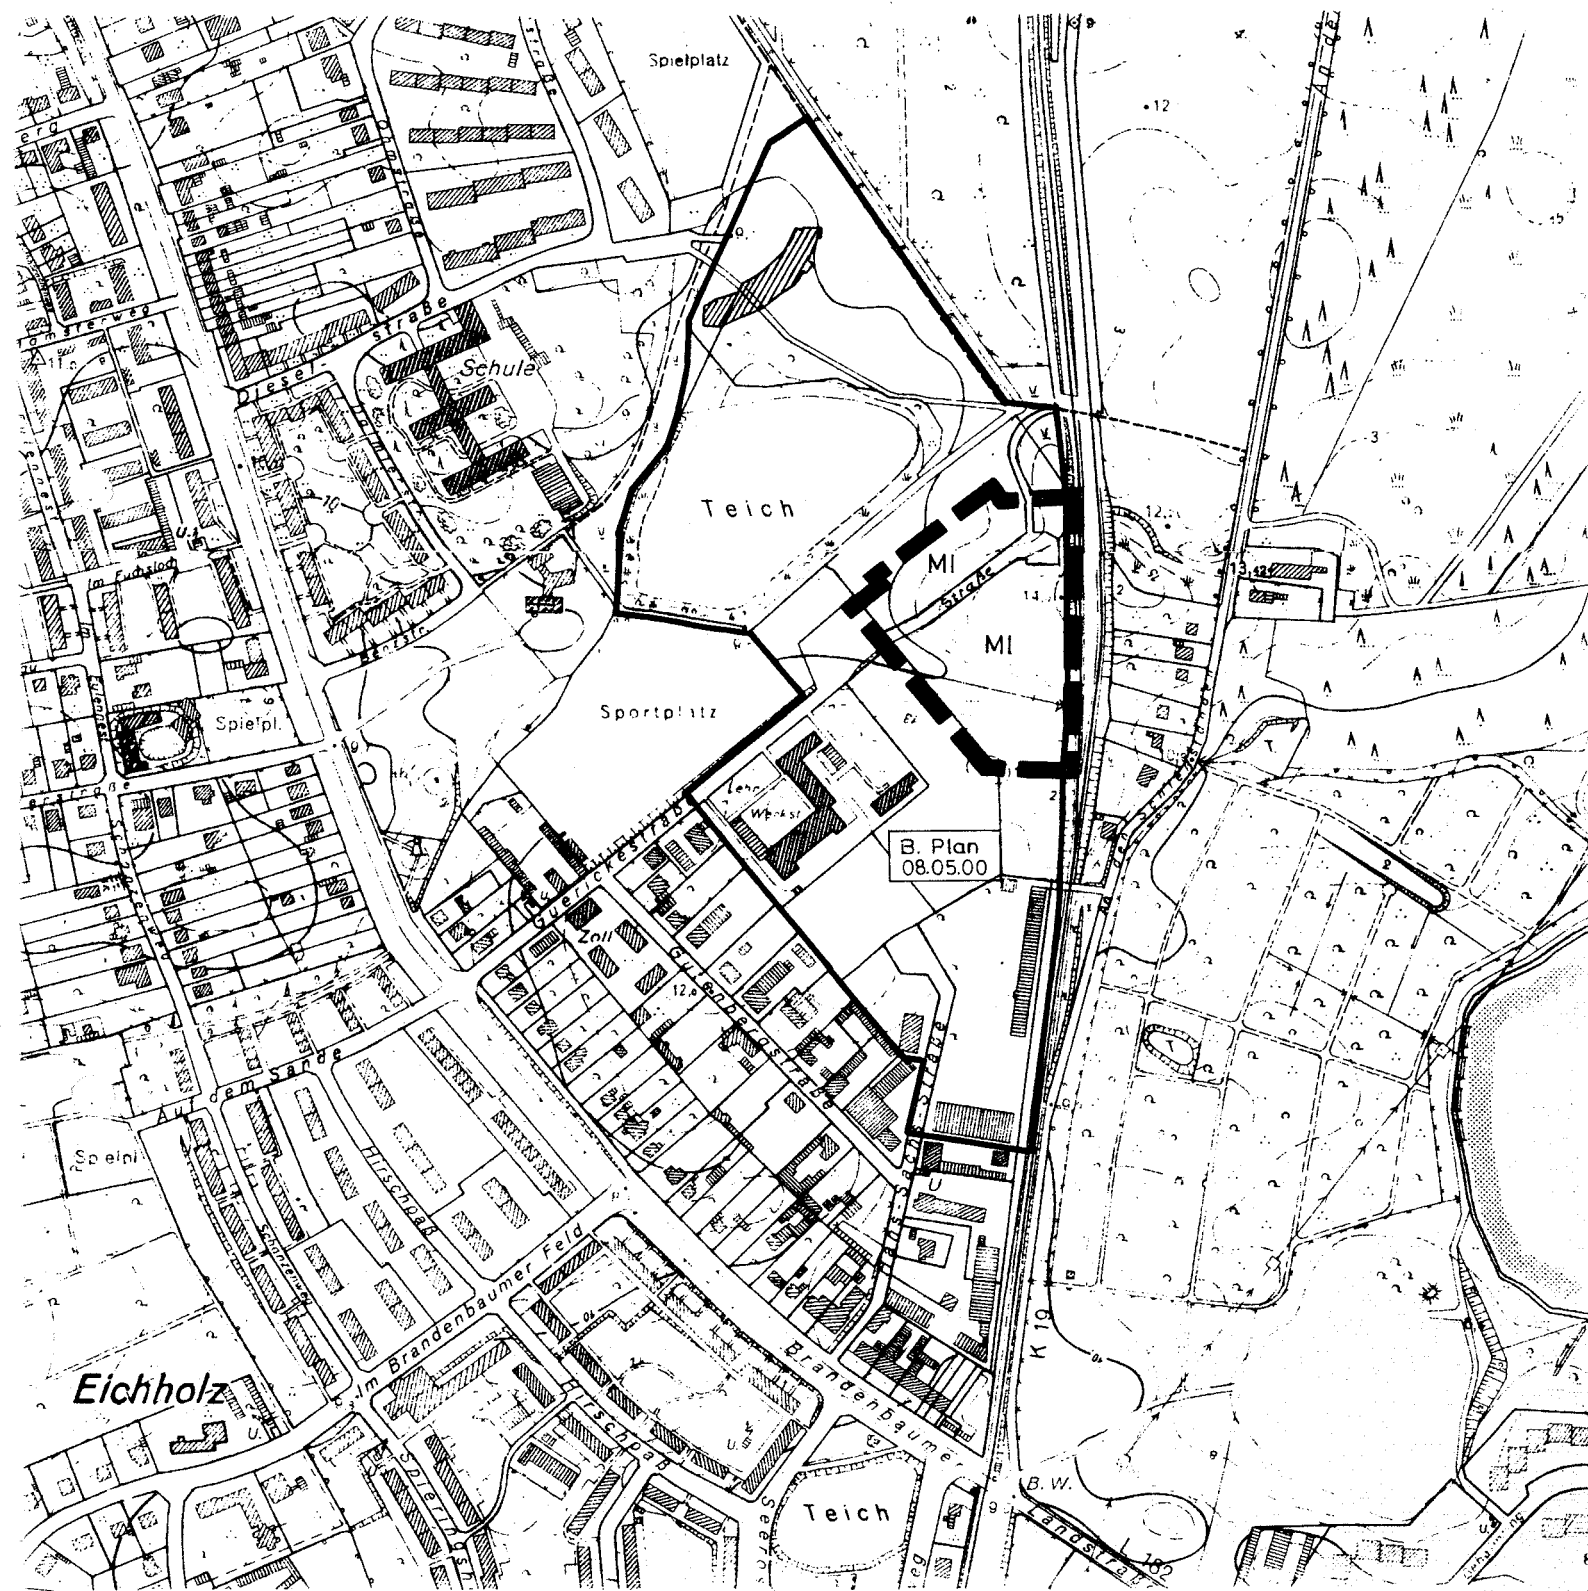

M. 1:5000

Zeichenerklärung

- MI Mischgebiete
- Grenze des B-Planes
- █ Grenze der Änderung

Ausschnitt aus dem B-Plan 08.05.00
 - Guerickestraße -

