


13.06.00

TEIL A - PLANZEICHNUNG

SATZUNG DER HANSESTADT LÜBECK
BEBAUUNGSPLAN NR.13.06.00
-SPORTPLATZ KRUMMESSE / BEIDENDORFER WEG-

ES GILT DIE BAUNUTZUNGSVERORDNUNG (BAUNVO) 1990

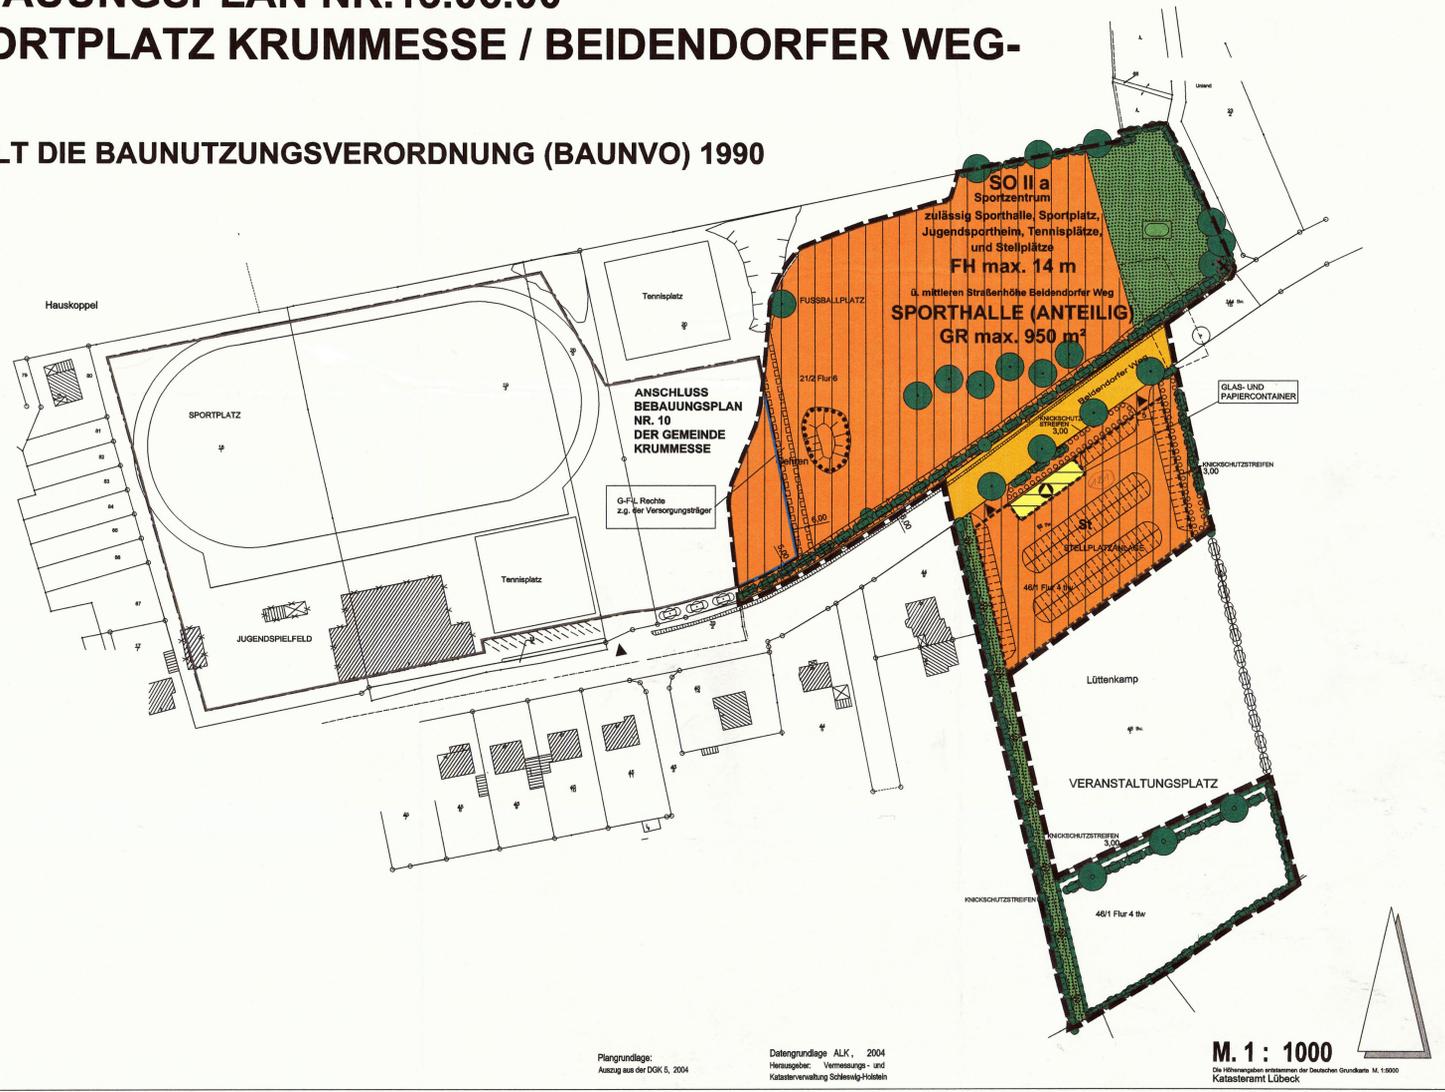

ZEICHENERKLÄRUNG


Table with 3 columns: PLANZEICHEN, ERLÄUTERUNGEN, RECHTSGRUNDLAGEN. Contains symbols and descriptions for various planning elements like boundaries, green spaces, and massing.

Table with 2 columns: VERFAHRENSVERMERKE, LÜBECK, 14.12.2005. Contains administrative notes and signatures related to the planning process.

Handwritten note: 02.11.2006, Hohensteintal Gemeinde Krummesse

Handwritten note: Bebauungsplan Nr. 13.06.00, Sportplatz Krummesse/ Beidendorfer Weg


Lage der Ausgleichsfläche am Elbe-Lübeck-Kanal

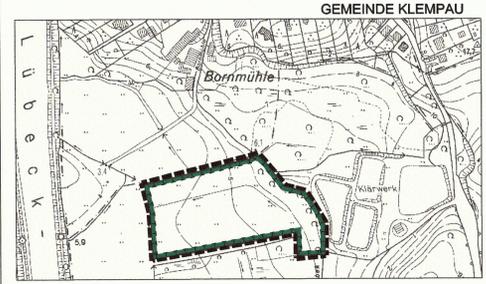

TEIL B - TEXT

Planungsrechtliche Festsetzungen: 1. ART DER BAULICHEN NUTZUNG, 2. MASS DER BAULICHEN NUTZUNG, 3. HÖHE DER BAULICHEN ANLAGEN, 4. BAUWEISE, 5. NEBENANLAGEN, GARAGEN UND STELLPLÄTZE, 6. MASSNAHMEN ZUM SCHUTZ, ZUR PFLEGE UND ZUR ENTWICKLUNG VON NATUR UND LANDSCHAFT, 7. FLÄCHEN ZUM ANPFLANZEN VON BÄUMEN, STRÄUCHERN UND SONSTIGEN BEPFLANZUNGEN, 8. PFLANZLISTEN.

SATZUNG DER HANSESTADT LÜBECK
BEBAUUNGSPLAN NR. 13.06.00
- SPORTPLATZ KRUMMESSE / BEIDENDORFER WEG -

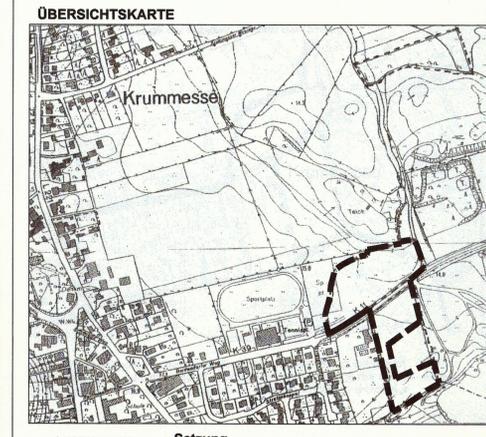

Administrative information: Der Bürgermeister, Fachbereich 5 - Planen und Bauen, Bereich 5.610 Stadtplanung, Planungsbüro SCHWEIZER LANGMAACK ZIEBELL.