


22.26.00

BEBAUUNGSPLAN 112 TEIL II

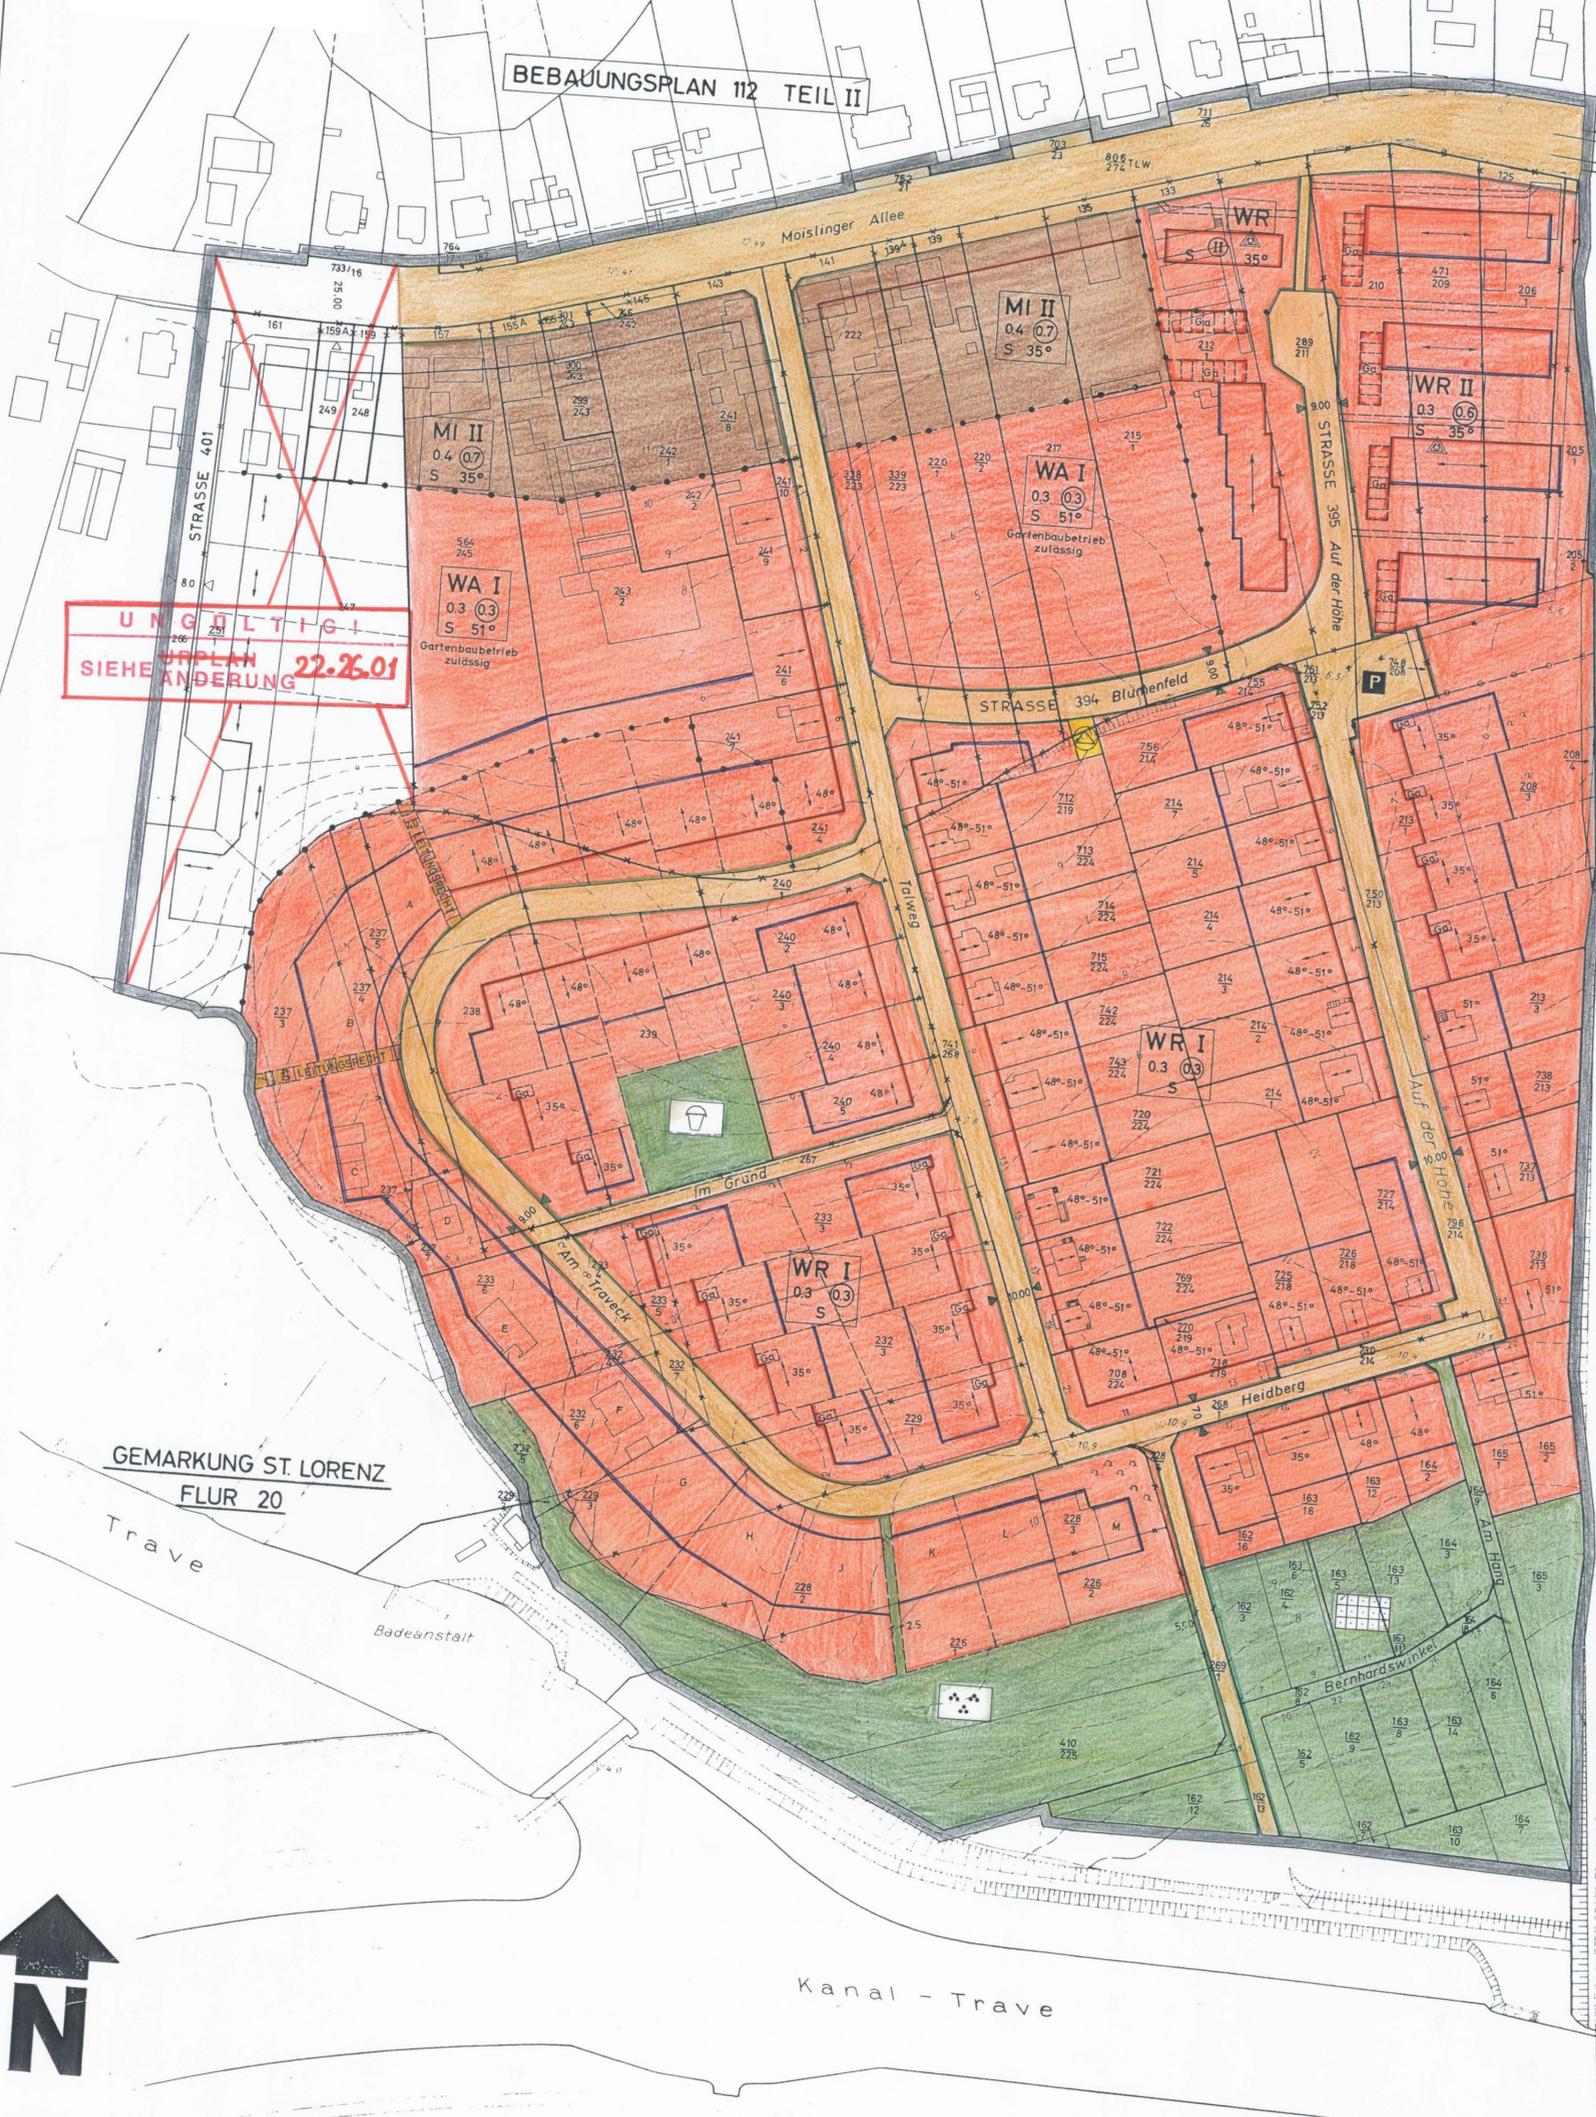

UNGÜLTIG!
NEUER PLAN 22.26.01
SIEHE ÄNDERUNG

Zeichenerklärung

Festsetzungen

- Art der baulichen Nutzung
- WR Reine Wohngebiete
 - WA Allgemeine Wohngebiete
 - MI Mischgebiete

Maß der baulichen Nutzung

- Zahl der Vollgeschosse (Z)
als Höchstgrenze
zwingend
Grundflächenzahl
Geschäftflächenzahl

Bauweise, Baulinien, Baugrenzen

- Baulinie
- Baugrenze
- Satteldach
- Firstrichtung
- Dachneigung
- nur Hausgruppen zulässig

Verkehrsflächen

- Straßenverkehrsflächen
- Öffentliche Parkflächen
- Straßenbegrenzungslinie
- Begrenzung sonstiger Verkehrsflächen

Grünflächen

- Parkanlage
- Dauerkleingärten
- Spielplatz


Flächen für Versorgungsanlagen

- Umformerstation

Sonstiges

- Grenze des räumlichen Geltungsbereiches des Bebauungsplanes
- Abgrenzung unterschiedlicher Nutzung
- Flächen für Garagen
- Mit Leitungsrechten zu belastende Flächen

Straßenprofile

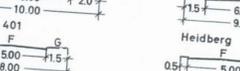

Darstellung ohne Normcharakter

- Flurstücksgrenze
- Eigentümergenze
- in Aussicht genommene Grenze
- wegfallende Grenze
- Höhe über NN
- vorhandene Gebäude

Weitere Signaturen siehe Katastervorschriften!

LAGEPLAN ANLAGE 6

<p>DIE AUFSTELLUNG DIESES BEBAUUNGSPLANES IST AM 26.10.1961 VON DER BÜRGERSCHAFT BESCHLOSSEN WORDEN</p> <p>LÜBECK, DEN 8. 3. 66</p> <p>GEZ. GAUL STADTPRÄSIDENT</p>	<p>PLANUNTERLAGE IN DER FASSUNG VOM 8.12.1965</p> <p>LÜBECK, DEN 8. 3. 66</p> <p>DER SENAT DER HANSESTADT LÜBECK</p> <p>BAUVERWALTUNG</p> <p>I.A.</p> <p>GEZ. JENSEN LEITENDER BAUDIREKTOR</p> <p>GEZ. KREMMER OBERBAURAT</p>
<p>DIE DARSTELLUNG DES GEGENWÄRTIGEN ZUSTANDES UND DIE DARSTELLUNG DER FESTLEGUNGEN DER NEUEN STÄDTEBAULICHEN PLANUNG WERDEN ALS RICHTIG BESCHENIGT</p> <p>LÜBECK, DEN 18.9.1964</p> <p>L.S.</p> <p>GEZ. ANDRES</p>	<p>DIESER BEBAUUNGSPLAN NEBST TEXT IST GEMÄSS § 2 DES BUNDESBAUGESETZES AM 5.1.1966 VOM SENAT ALS ENTWURF BESCHLOSSEN WORDEN.</p> <p>LÜBECK, DEN 8. 3. 66</p> <p>L.S.</p> <p>GEZ. WARTEMANN BÜRGERMEISTER</p>
<p>DIESER BEBAUUNGSPLAN NEBST TEXT UND BEIGEFÜGTER BEGRÜNDUNG IST GEM. § 2 (6) DES BUNDESBAUGESETZES IN DER ZEIT VOM 12.5.1966 BIS 11.8.1966 OFFENTLICH AUSGELEGT WORDEN.</p> <p>DER SENAT DER HANSESTADT LÜBECK</p> <p>BAUVERWALTUNG</p> <p>LÜBECK, DEN 30.9.66</p> <p>I.A.</p> <p>GEZ. BOJE OBERSENATSRAT</p>	<p>DIESER BEBAUUNGSPLAN NEBST TEXT IST GEM. SENATSBESCHLUSS VOM 10.8.1966 GEÄNDERT WORDEN UND IST NUNMEHR DER ENDGÜLTIGE ENTWURF</p> <p>LÜBECK, DEN 7.10.66</p> <p>L.S.</p> <p>GEZ. WARTEMANN BÜRGERMEISTER</p>
<p>DIESER BEBAUUNGSPLAN NEBST TEXT IST GEM. § 10 DES BUNDESBAUGESETZES AM 25.8.1966 VON DER BÜRGERSCHAFT ALS SATZUNG BESCHLOSSEN WORDEN</p> <p>LÜBECK, DEN 10.10.66</p> <p>GEZ. KOCK STADTPRÄSIDENT</p>	<p>AUSGEFERTIGT ALS SATZUNG GEM. § 1 DVO ZU § 4 DER GEMEINDEORDNUNG</p> <p>LÜBECK, DEN 8. 3. 66</p> <p>DER BÜRGERMEISTER DER HANSESTADT LÜBECK</p> <p>L.S.</p> <p>GEZ. WARTEMANN</p>
<p>GENEHMIGT GEMÄSS ERLASS IX 31c-313/04-23(17) VOM 11.11.1966</p> <p>KIEL, DEN 11. NOV. 1966</p> <p>DER MINISTER FÜR ARBEIT, SOZIALES UND VERTRIEBENE DES LANDES SCHLESWIG-HOLSTEIN</p> <p>L.S.</p> <p>GEZ. DR. OHNESORGE</p>	<p>DIESER BEBAUUNGSPLAN NEBST TEXT IST GEM. § 12 DES BUNDESBAUGESETZES MIT DER BEKANNTMACHUNG DER GENEHMIGUNG UND DER OFFENTL. AUSLEGUNG AM 23.11.1966 RECHTSVERBINDLICH GEWORDEN</p> <p>DER SENAT DER HANSESTADT LÜBECK</p> <p>BAUVERWALTUNG</p> <p>I.A.</p> <p>GEZ. BOJE OBERSENATSRAT</p>

HANSESTADT LÜBECK BEBAUUNGSPLAN 22.26.00

HEIDBERG - TALWEG

M. 1:1000

