

24.52.00

TEIL A PLANZEICHNUNG

(111/2)


Kreis Ostholstein
Gemarkung Mori, Flur 5

TEIL B TEXT

ZEICHENERKLÄRUNG

Table with columns: ZEICHEN, PLANZEICHNUNG, RECHTSGRUNDLAGE. Includes sections for PLANZEICHNUNG, MASS DER BÄULICHEN NUTZUNG, BAUWEISE, BAULINIEN, BAUGRENZEN, and KENNZEICHNUNGEN U NACHRICHTL ÜBERNAHMEN.

STRASSENPROFIL

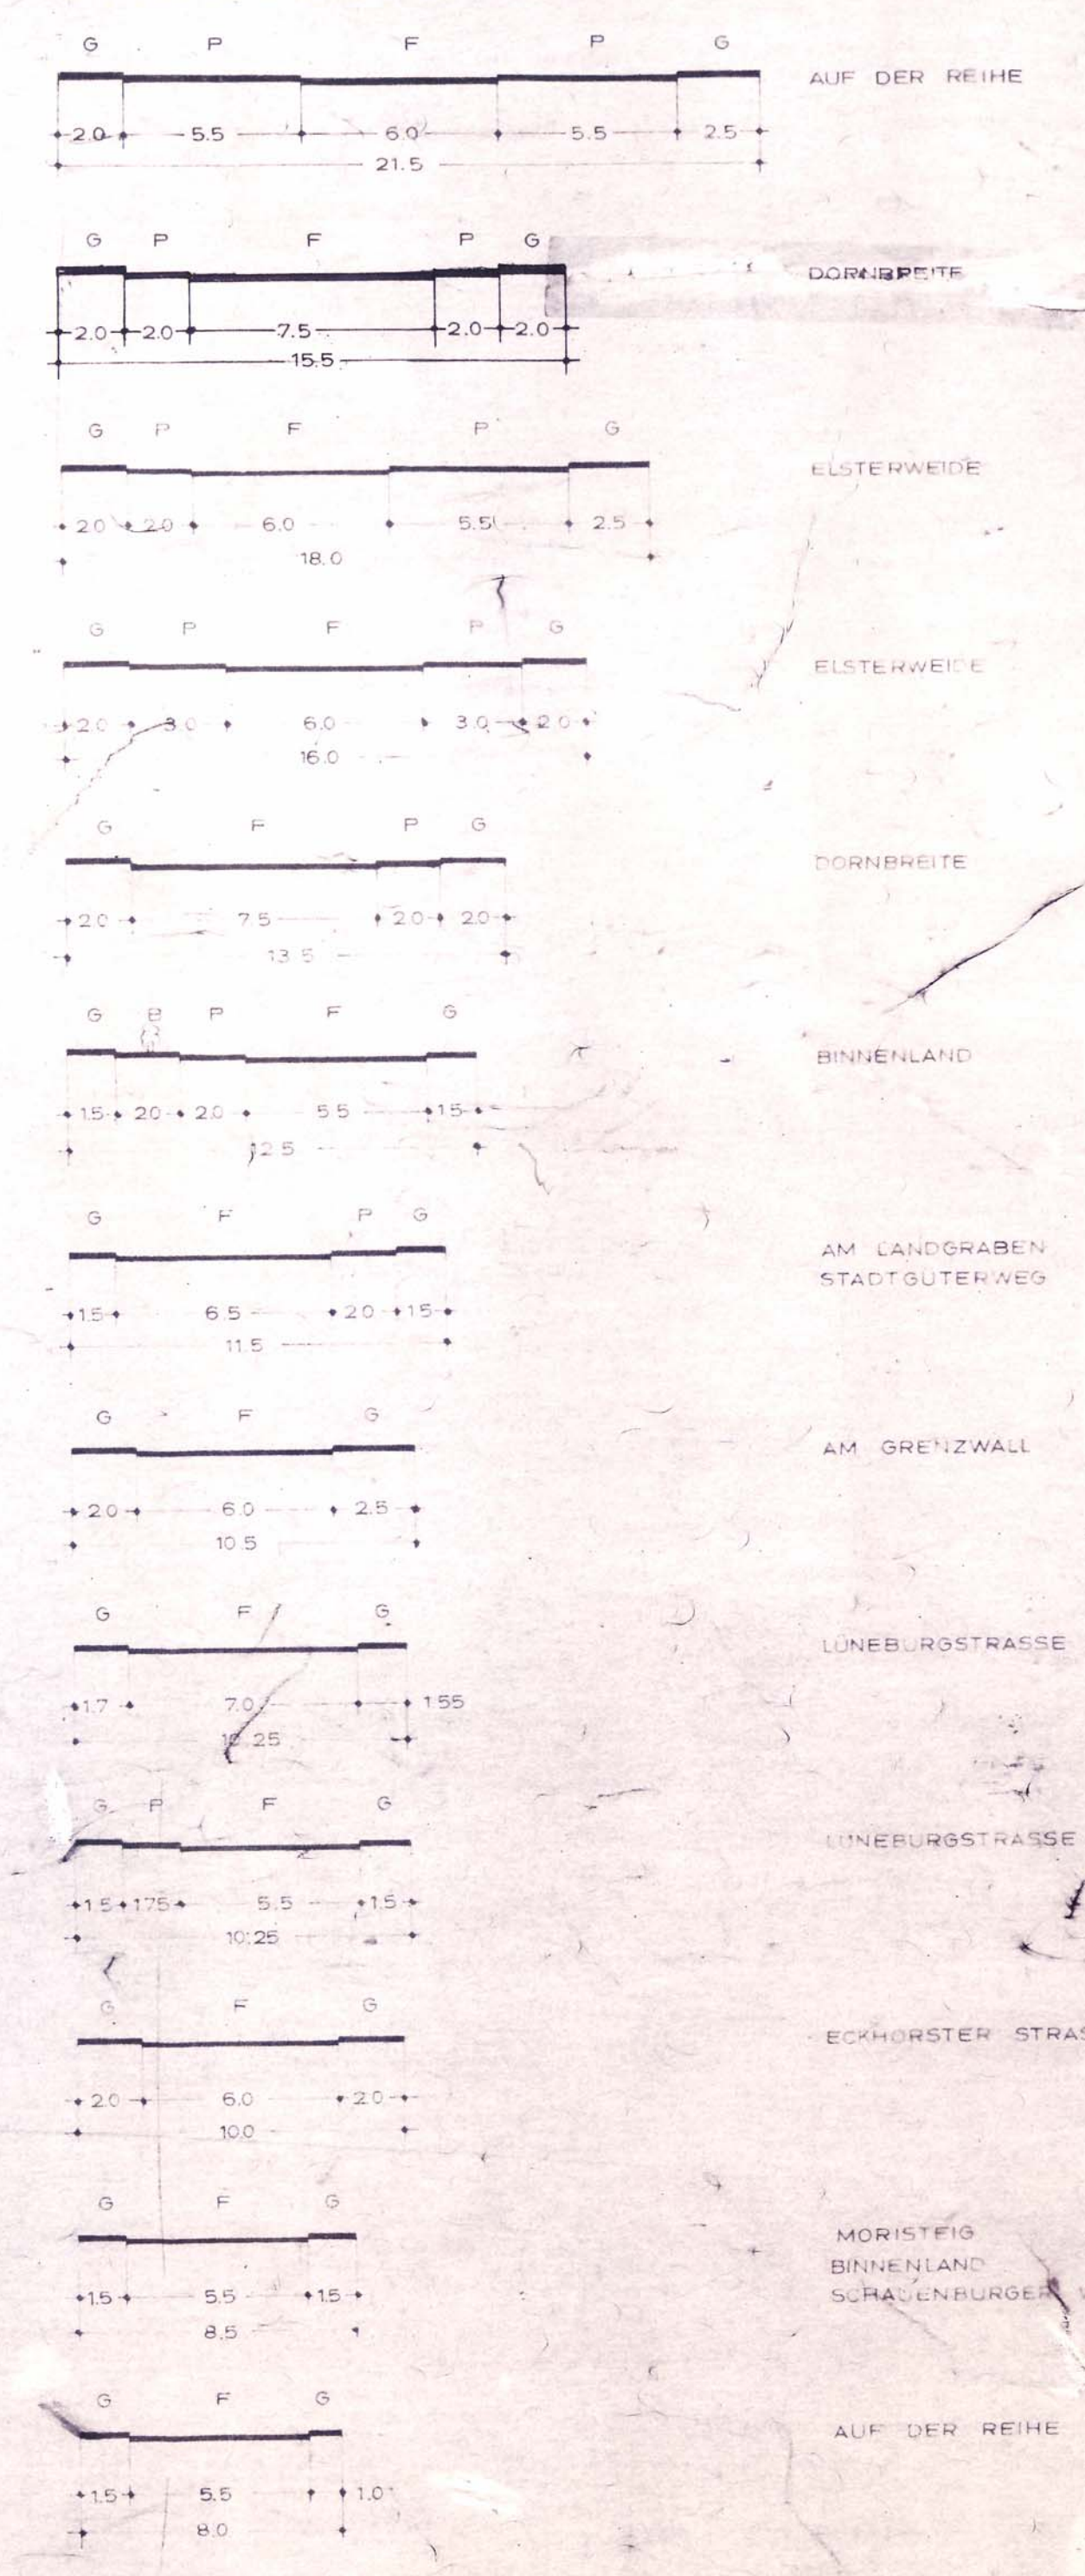

SATZUNG DER HANSESTADT LÜBECK
BEBAUUNGSPLAN DORNBRITZE/J.-BALTZER-PLATZ 24.52.00

Legal text regarding the building plan, including references to the Municipal Code of Lübeck and various dates and signatures.

N
M. 1:1000

