


25.02.02

TEIL A PLANZEICHNUNG

SIEHE AUCH B-PLAN 25.02.03

TEIL B TEXT

SIEHE ANLAGE

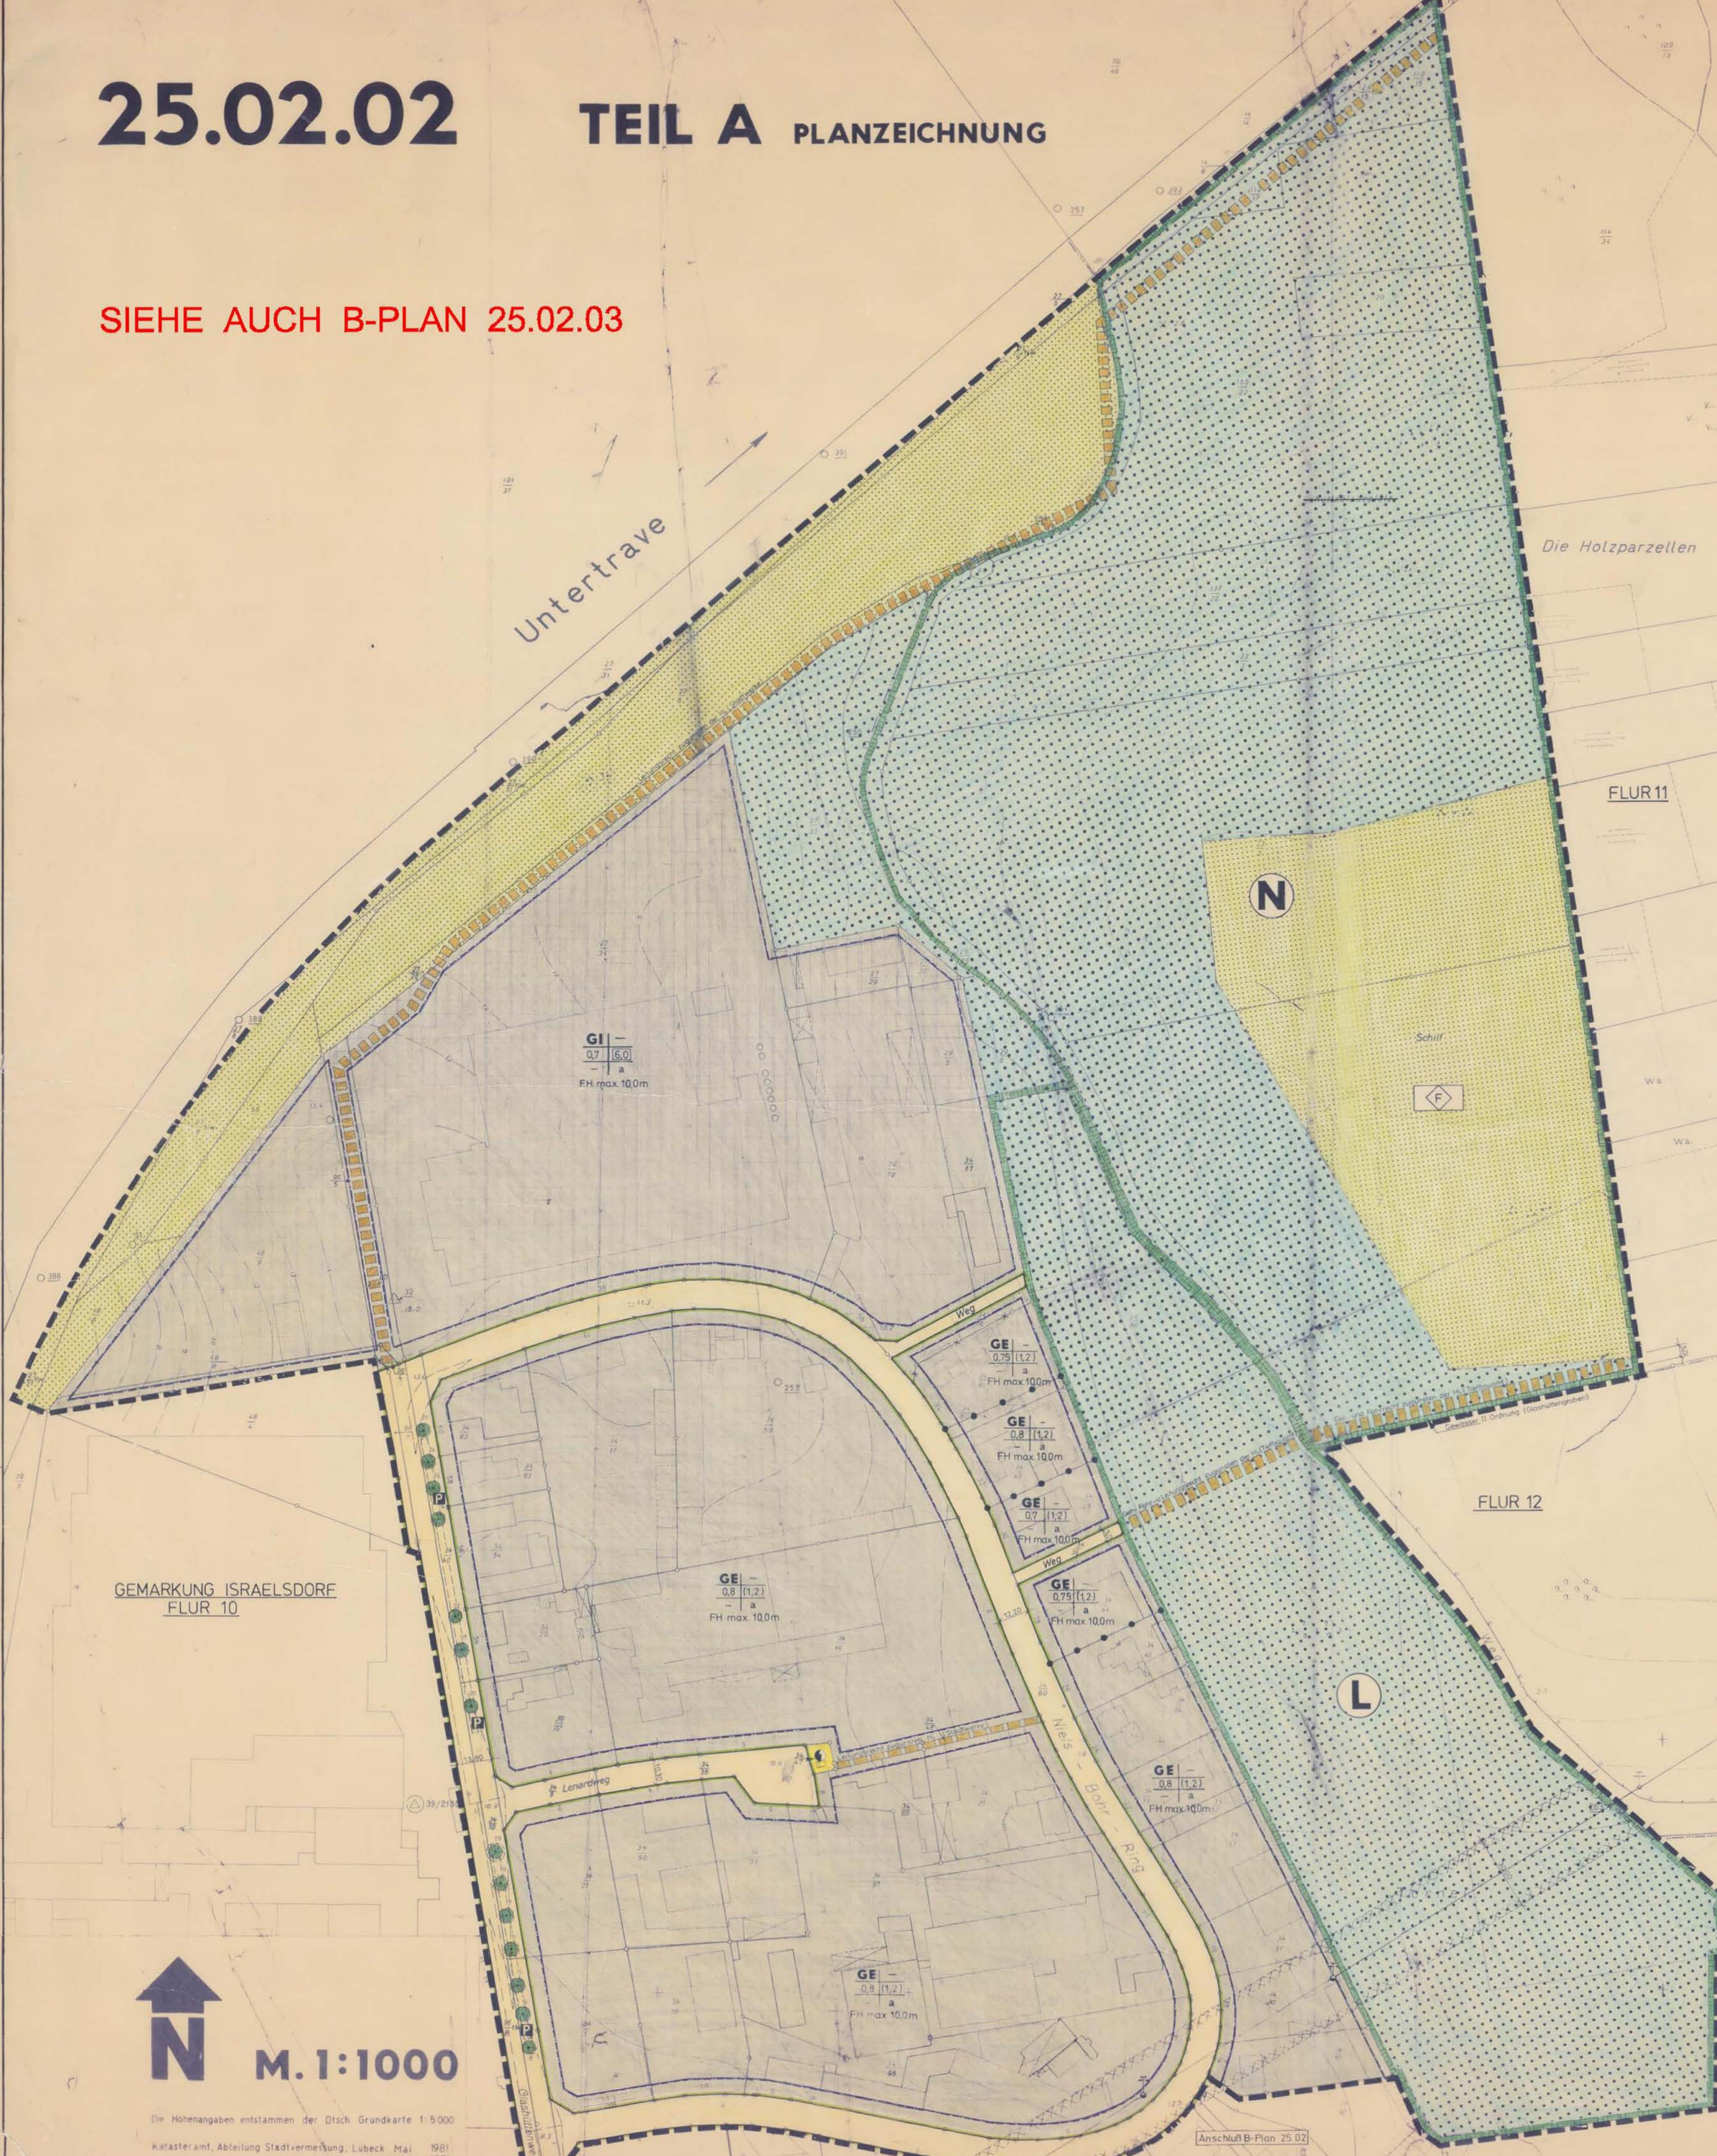

ZEICHENERKLÄRUNG

FESTSETZUNGEN

Table defining symbols for building types (Art der baulichen Nutzung) and agricultural/forestry uses (Landwirtschaft, Forstwirtschaft).

Table defining symbols for building height and use (Maß der baulichen Nutzung) and urban maintenance/monuments (Stadterhaltung, Denkmalschutz).


Table defining symbols for building types (Bauweise, Baulinien, Baugrenzen) and other planning symbols (Sonstige Planzeichen).

Table defining symbols for public facilities (Gemeinbedarf) and utility areas (Verkehrsfächen, Versorgungsanlagen).

Table defining symbols for main utility and water supply (Hauptversorgungs- und Hauptwasserleitungen) and green spaces (Grünflächen).

Table defining symbols for water bodies and flood protection (Wasserflächen und Hochwasserschutz) and excavations (Aufschüttungen, Abgrabungen).

Table defining symbols for street profiles (STRASSENPROFILE) for Niels-Bohr-Ring, Glashüttenweg, and Lenardweg.

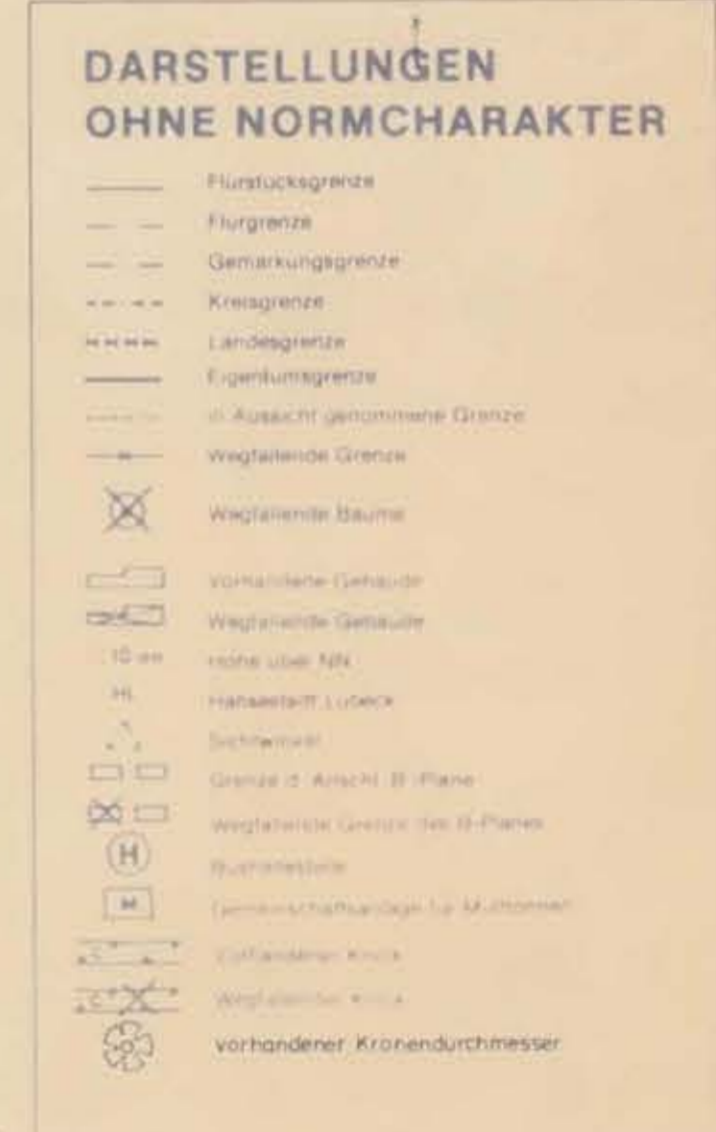

GEMARKUNG ISRAELSDORF FLUR 10



Official text block for 'SATZUNG DER HANSESTADT LÜBECK BEBAUUNGSPLAN NR. 25.02.02 (2. ÄNDERUNG)' containing legal references and signatures of council members.

Anschluß B-Plan 25.02