
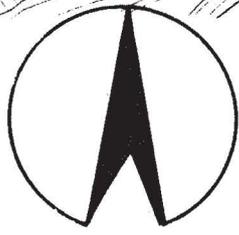


# ÜBERSICHTSPLAN FÜR DEN BEREICH DES B. PLANES 25.78.02 (2. ÄNDERUNG) -GOTHMUNDER WEG OST-

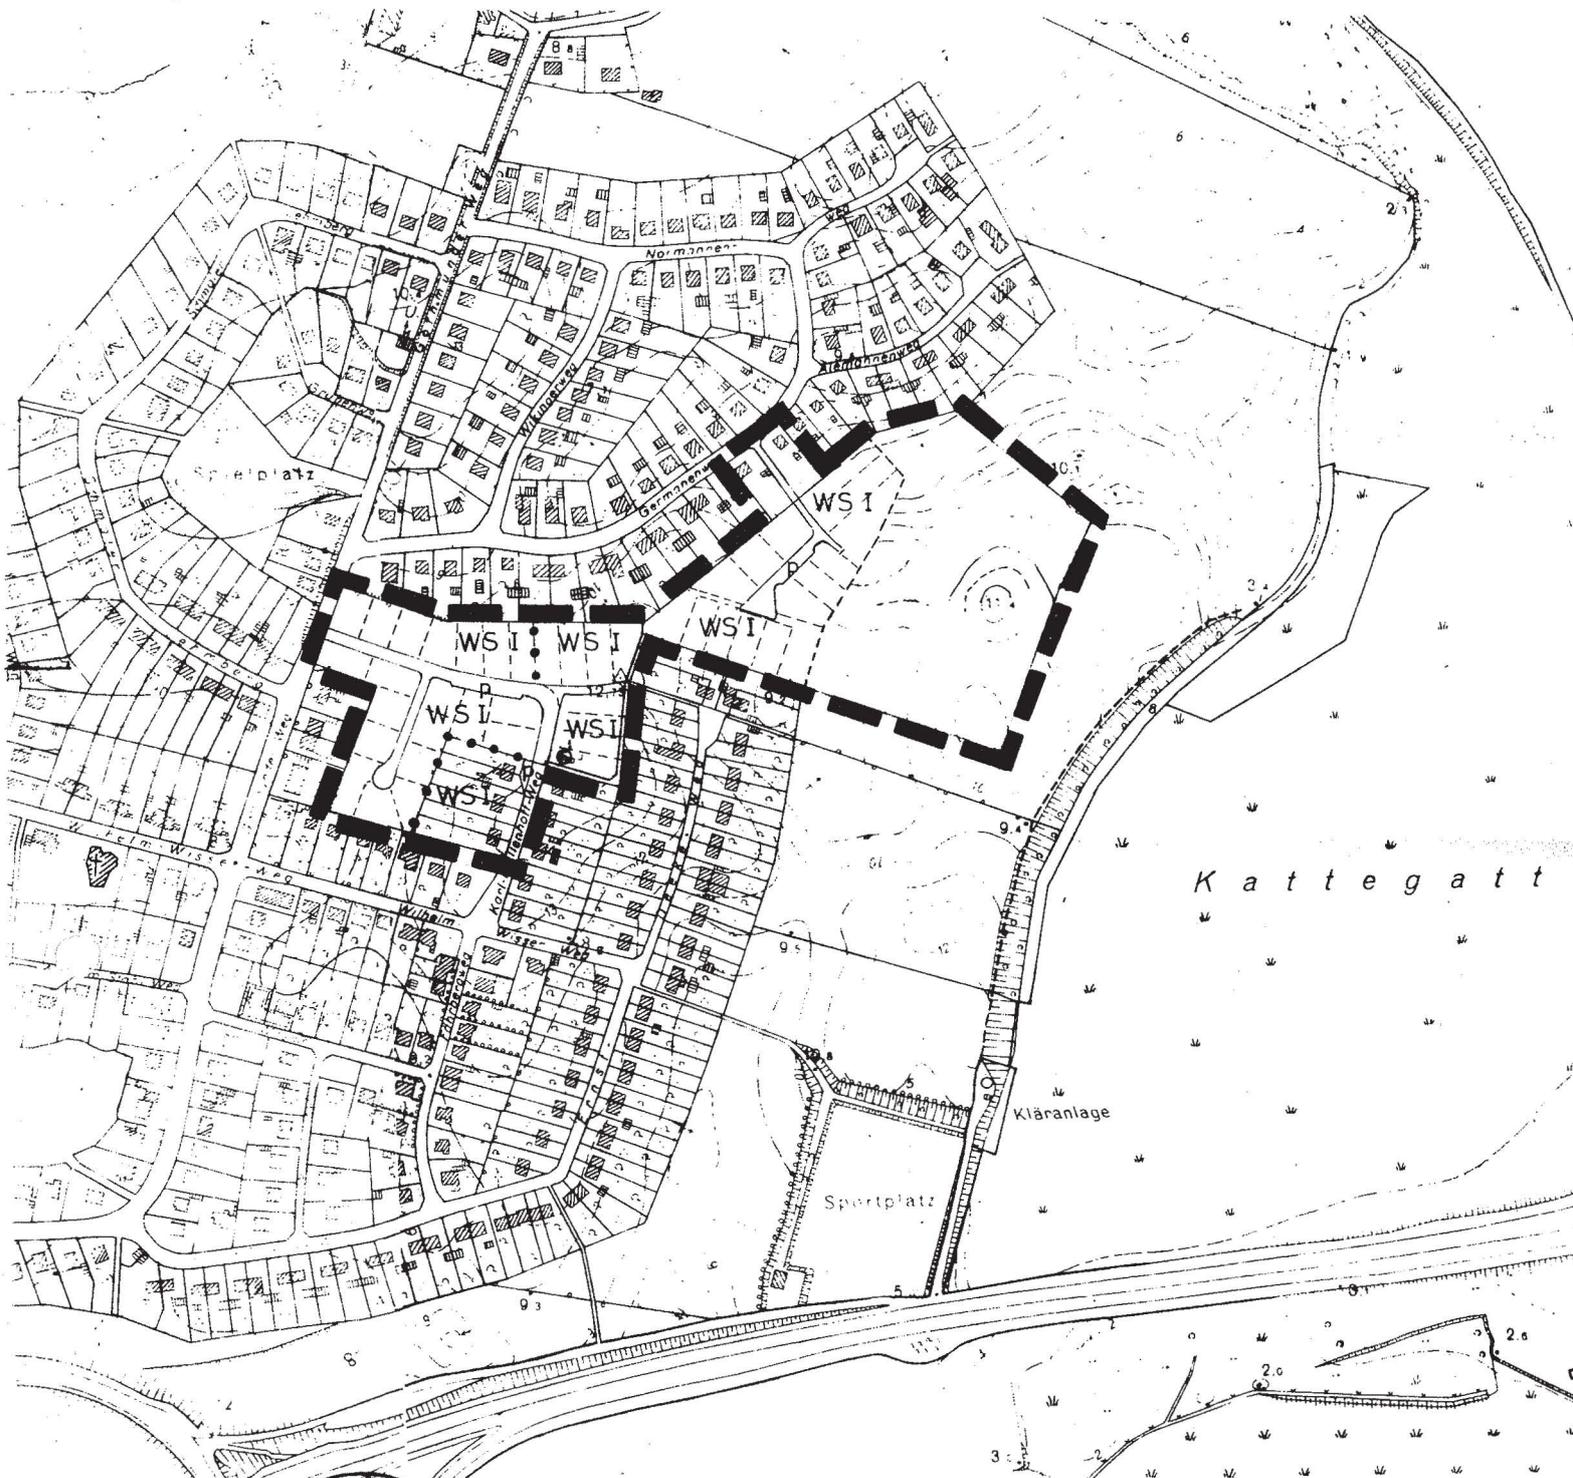

M. 1:5000

- WS KLEINSIEDLUNGSGEBIET
- I ALS HÖCHSTGRENZE
- GRENZE DES GELTUNGSBEREICH
- P ÖFFENTL. PARKFLÄCHEN
- ABGRENZUNG UNTERSCHIEDLICHER NUTZUNG
- ⊙ UMFORMERSTATION