


G:\2_Planung\Entwurf\Verfahren\2.3_Vermessung\GIS\Geodaten\Data\Borndbreite - Baugebiet\LP_Benennung_Widmung\00.dwg

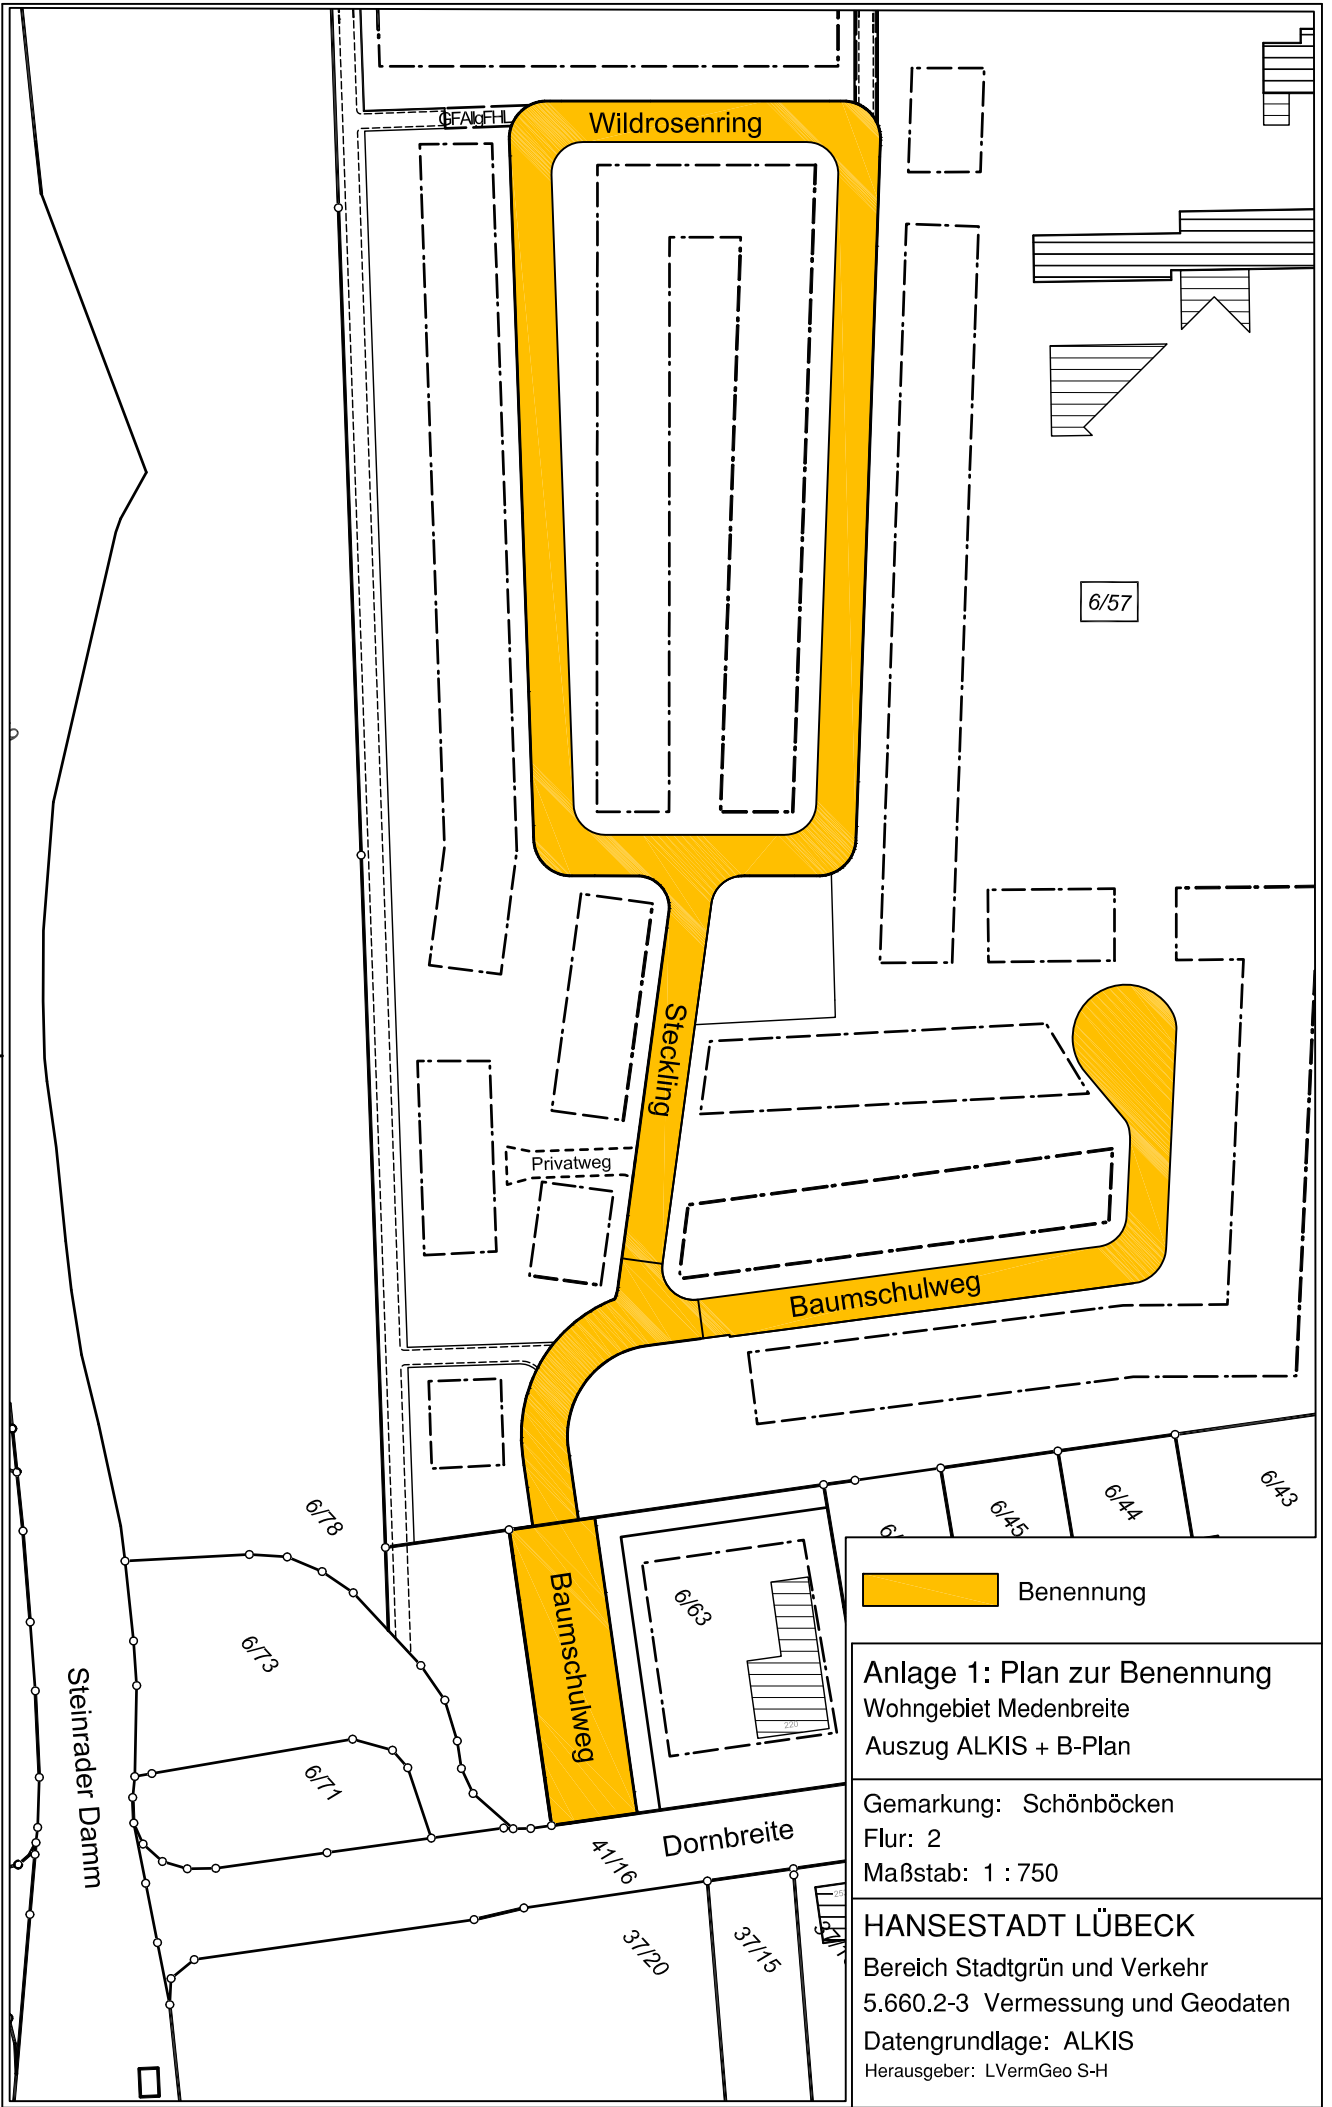

Benennung

Anlage 1: Plan zur Benennung
Wohngbiet Medenbreite
Auszug ALKIS + B-Plan

Gemarkung: Schönböcken
Flur: 2
Maßstab: 1 : 750

HANSESTADT LÜBECK
Bereich Stadtgrün und Verkehr
5.660.2-3 Vermessung und Geodaten
Datengrundlage: ALKIS
Herausgeber: LVermGeo S-H