


GA2_Planung\Entwurf_Verfahren\23_Vermess\Geod\GIS_Geodaten\GIS\Übts\Auf dem Baggersand\GIS\Übts\Auf dem Baggersand LP Landstraße\LP Widmung PF Baggersand Travemünder Landstraße.dwg

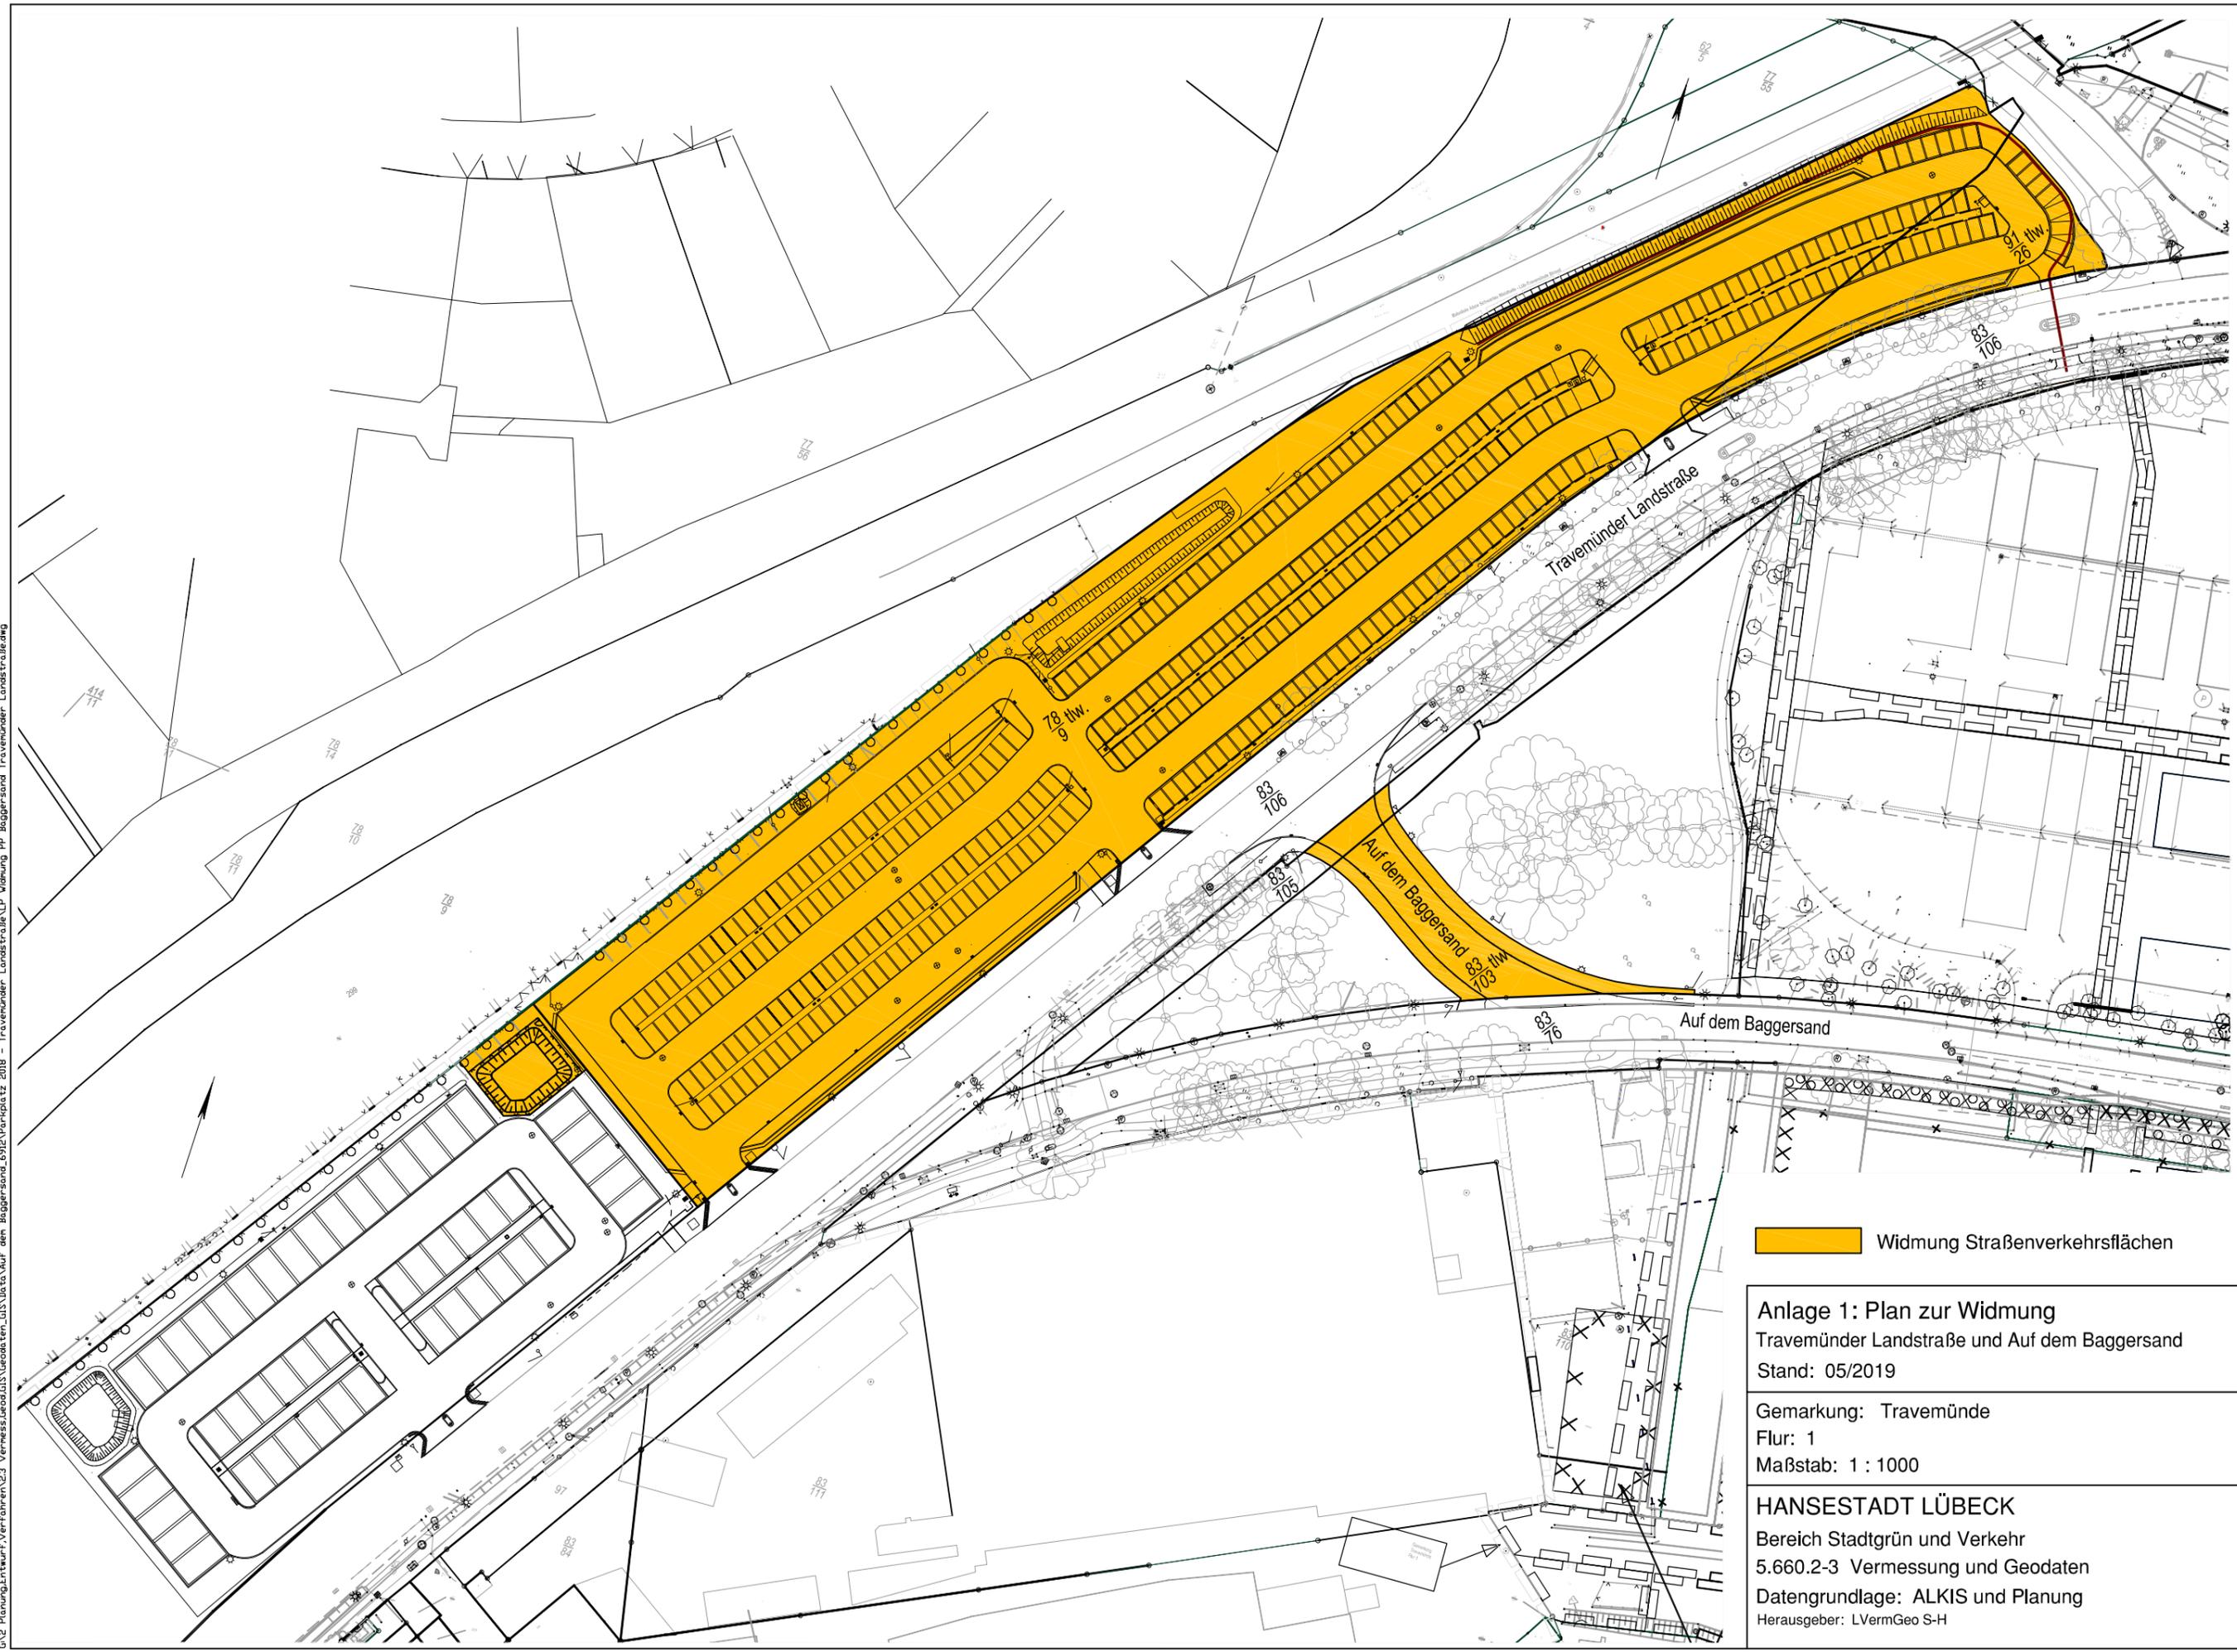

 Widmung Straßenverkehrsflächen

Anlage 1: Plan zur Widmung
Travemünder Landstraße und Auf dem Baggersand
Stand: 05/2019

Gemarkung: Travemünde
Flur: 1
Maßstab: 1 : 1000

HANSESTADT LÜBECK
Bereich Stadtgrün und Verkehr
5.660.2-3 Vermessung und Geodaten
Datengrundlage: ALKIS und Planung
Herausgeber: LVermGeo S-H