
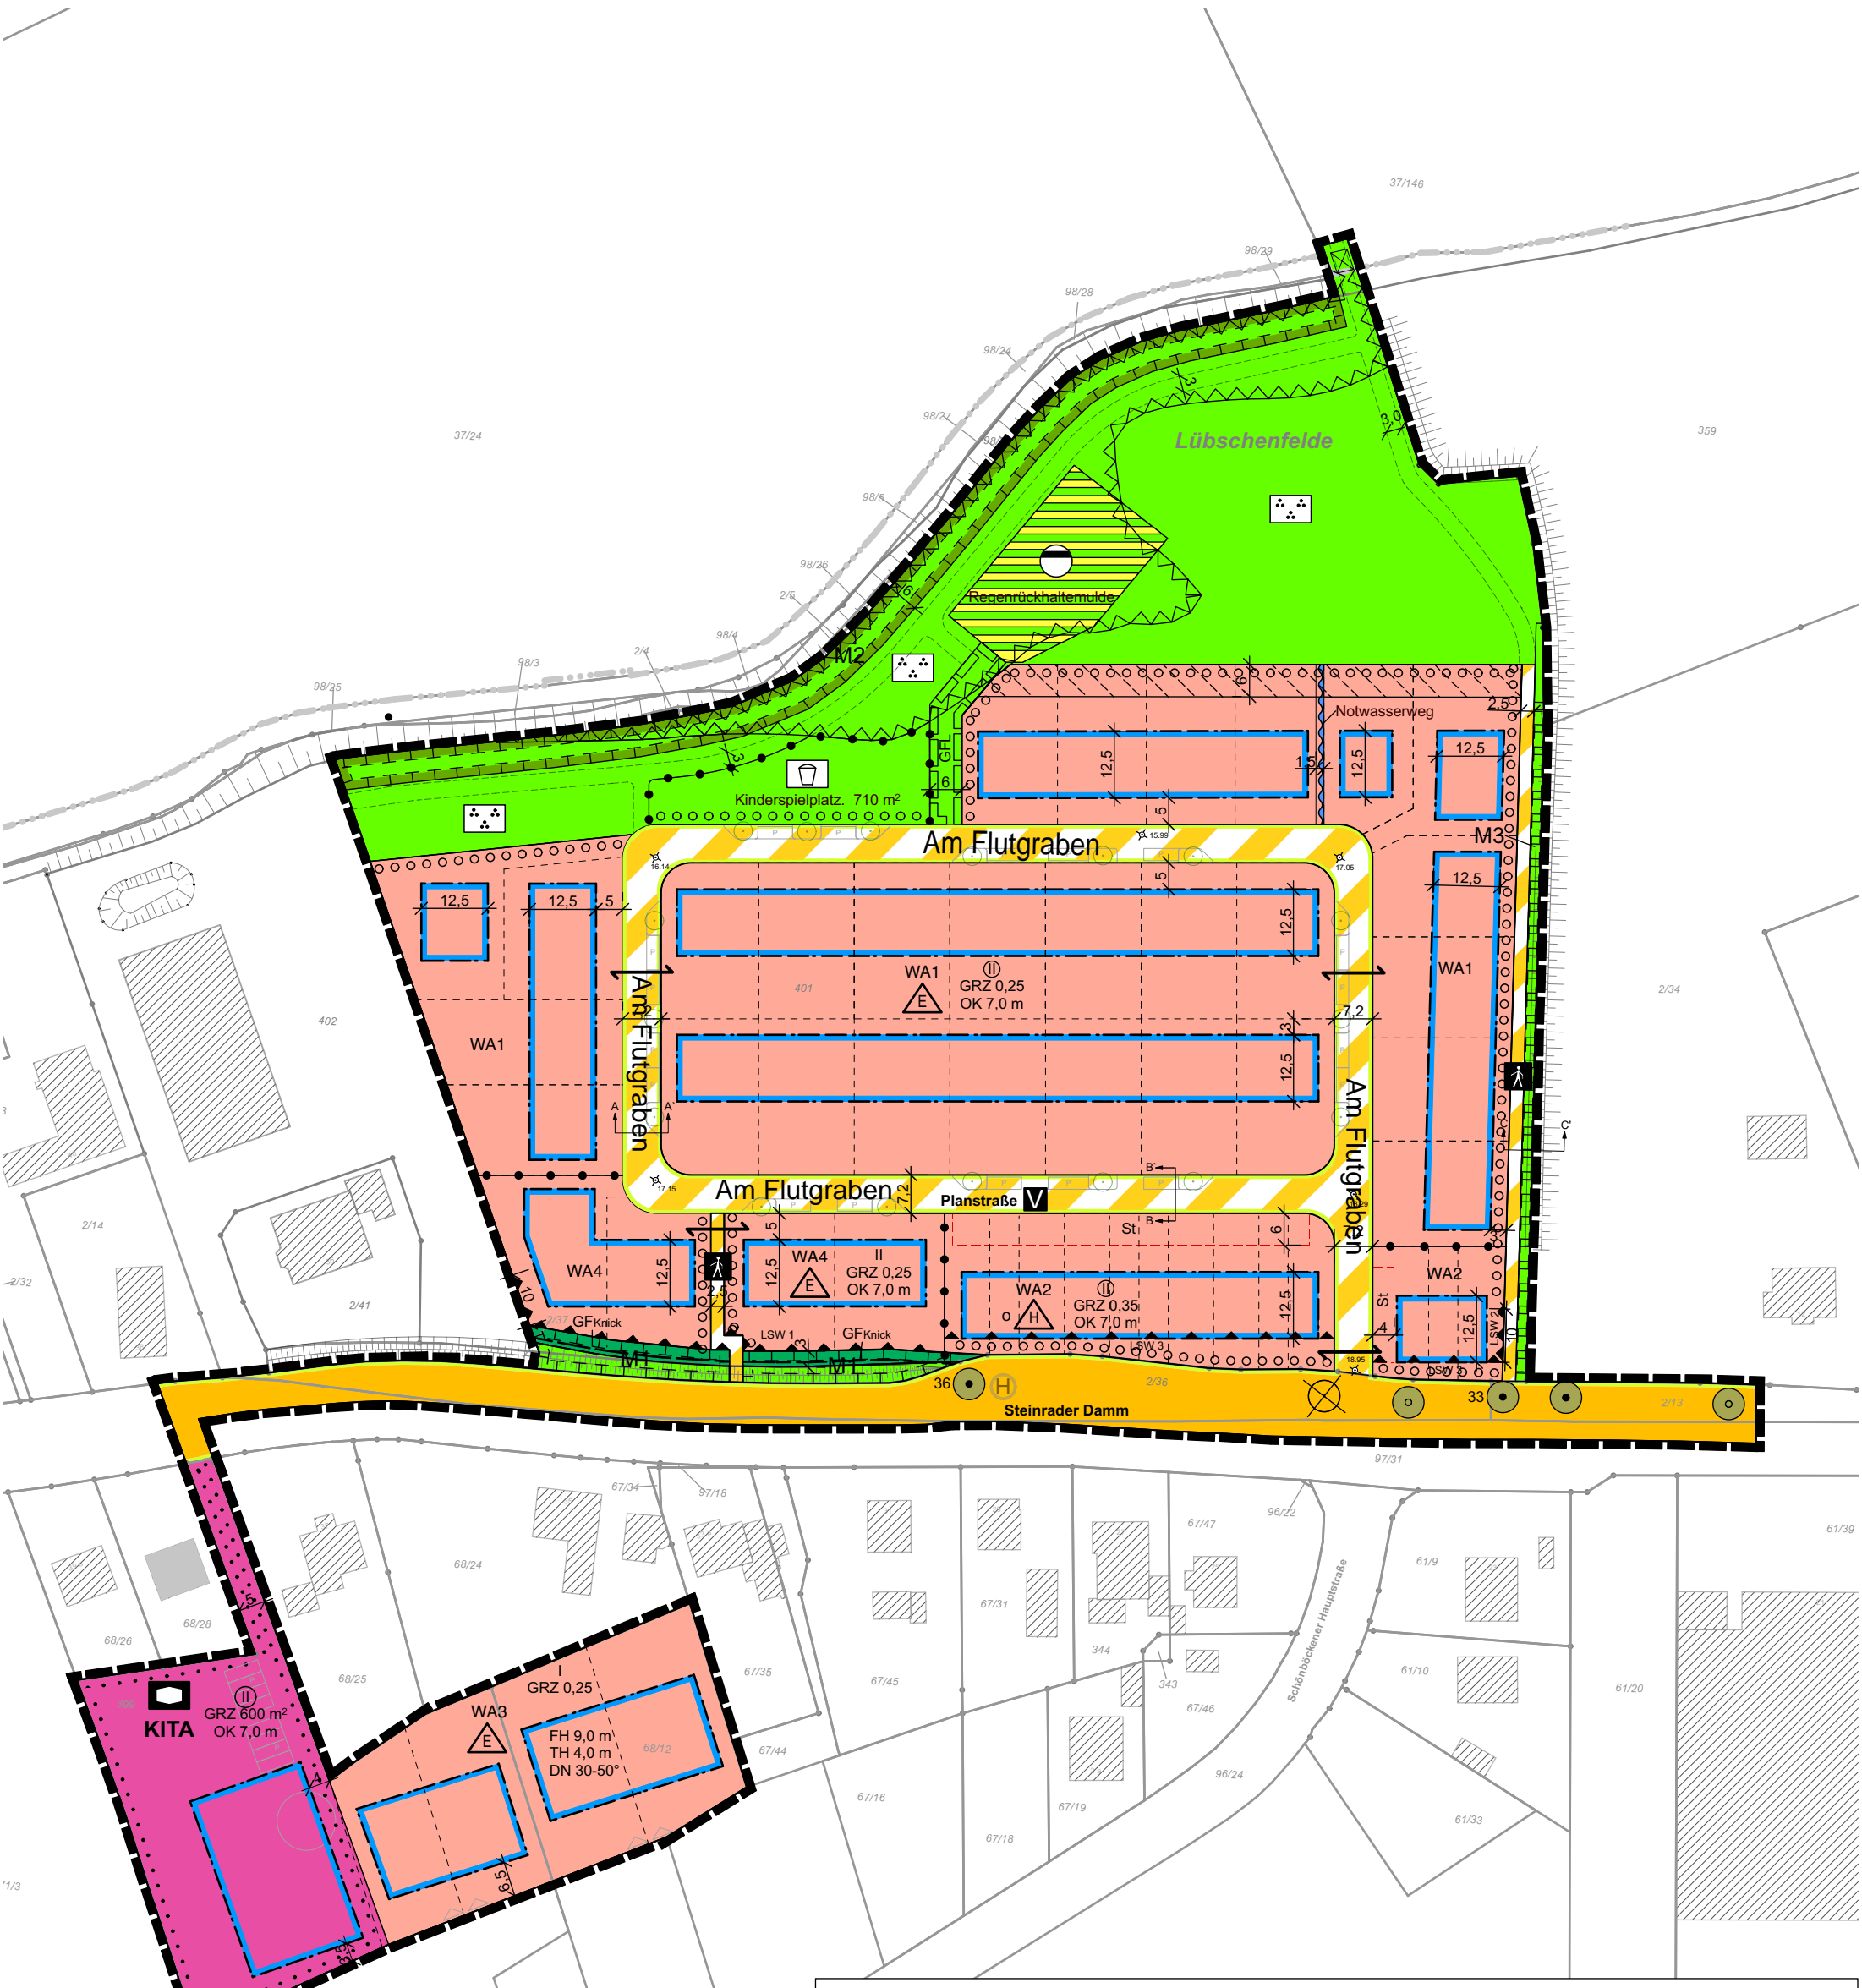


**23.27.00 "STEINRADER DAMM / SCHÖNBÖCKENER HAUPTSTRAßE"**  
 Lageplan zur Benennung der Planstraße

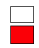


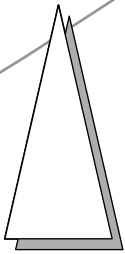
**SATZUNG DER HANSESTADT LÜBECK**  
**BEBAUUNGSPLAN 23.27.00**  
**- STEINRADER DAMM / SCHÖNBÖCKENER HAUPTSTRASSE -**

Stand des Verfahrens : **Entwurf zur öffentlichen Auslegung gemäß § 3 (2) BauGB und Behördenbeteiligung gemäß § 4 (2) BauGB**

**Hansestadt LÜBECK** 

Der Bürgermeister  
 Fachbereich 5 - Planen und Bauen  
 Bereich 5.610 - Stadtplanung



  
 Maßstabslos