


32.61.00 TEIL A - PLANZEICHNUNG

NEUE TEUTENDORFER SIEDLUNG / AM DREILINGSBERG

Fassung zur Behördenbeteiligung und öffentlichen Auslegung
Juli 2021

Nebenzzeichnung: Vergrößerter Planausschnitt im Maßstab 1:500

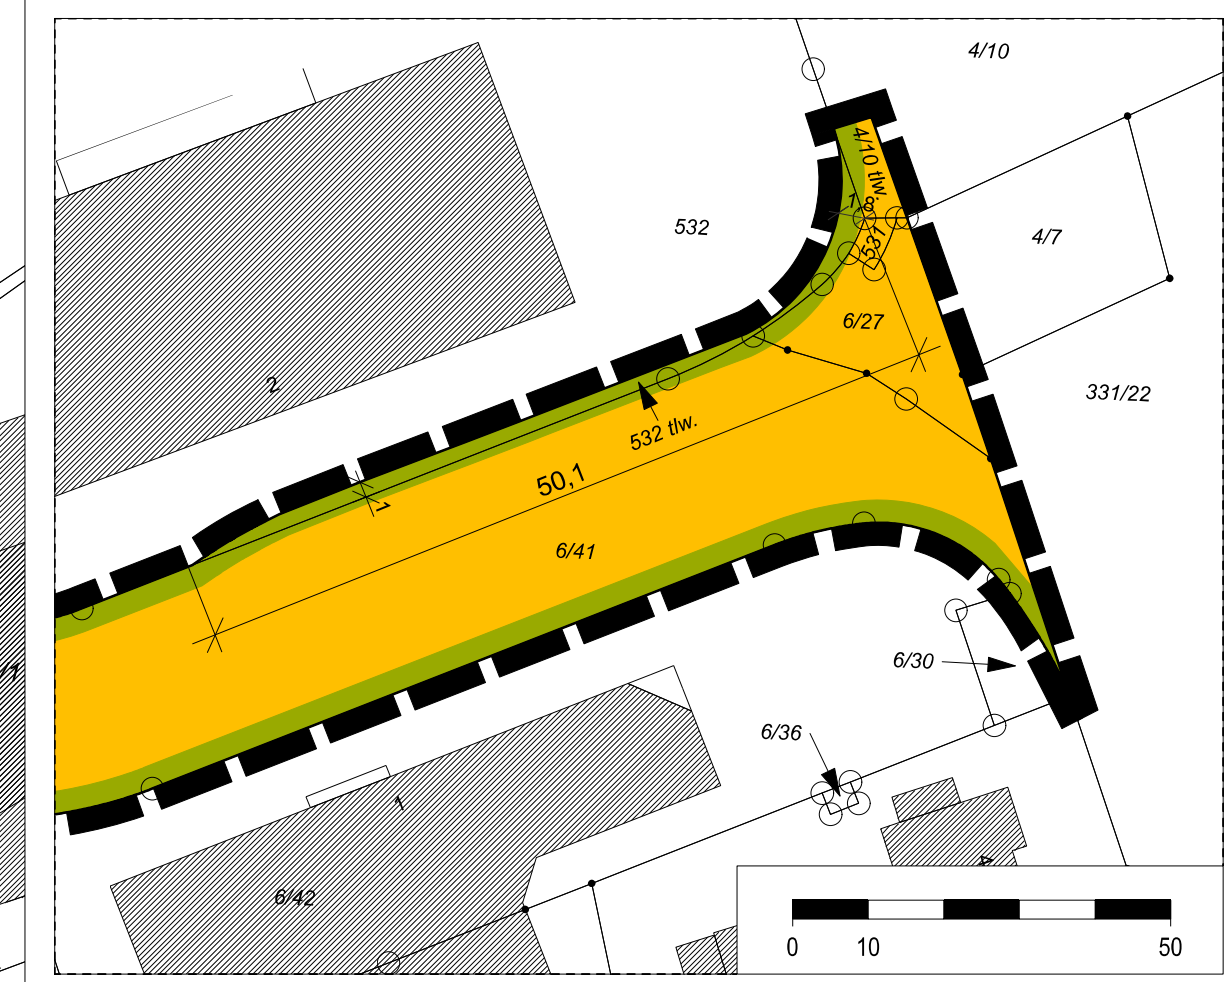

M. 1 : 1000