

Öffentliche Bekanntgabe einer Widmungsverfügung

1. Der Bürgermeister der Hansestadt Lübeck, Bereich Stadtgrün und Verkehr, verfügt folgende Widmung:

Gemäß § 6 Absatz 1 des Straßen- und Wegegesetzes (StrWG) des Landes Schleswig-Holstein in der Fassung der Bekanntmachung vom 25.11.2003 (GVOBl.-SH S. 631) werden in Ausführung des Beschlusses der Bürgerschaft der Hansestadt Lübeck vom 25.01.2024 nachstehende Straßen dem öffentlichen Verkehr gewidmet:

<u>Straßen</u>	<u>Gemarkung:</u>	<u>Flur:</u>	<u>Flurstücke:</u>
Alter Wasserturm	<u>St. Jürgen</u>	3	896, 920 tlw.
		13	1844, 1853
Brunnenstube	<u>St. Jürgen</u>	3	887 tlw.
Zum Wasserspeicher	<u>St. Jürgen</u>	3	898, 892, 849, 920 tlw., 887 tlw., 915, 916, 923, 924, 925
		13	1847, 4/1

Die erstmalige Einstufung erfolgt gemäß § 3 Abs. 1 Ziffer 3 a StrWG als Gemeindestraße – Ortsstraße.

2. Rechtsbehelfsbelehrung


Gegen diese Widmung kann innerhalb eines Monats nach Bekanntgabe Widerspruch erhoben werden. Der Widerspruch ist bei der Hansestadt Lübeck, der Bürgermeister, Fachbereich 5 - Planen und Bauen, Bereich 660 - Stadtgrün und Verkehr, Mühlendamm 20, 23552 Lübeck (Postanschrift: 23539 Lübeck) erhoben werden.

3. Die Widmungsverfügung mit Lageplan und Beschlussvorlage können im Internet unter [www.luebeck.de/Öffentliche Bekanntmachungen](http://www.luebeck.de/Öffentliche_Bekanntmachungen) eingesehen werden.

Lübeck, den 11.04.2024

Hansestadt Lübeck
Der Bürgermeister
Jan Lindenau



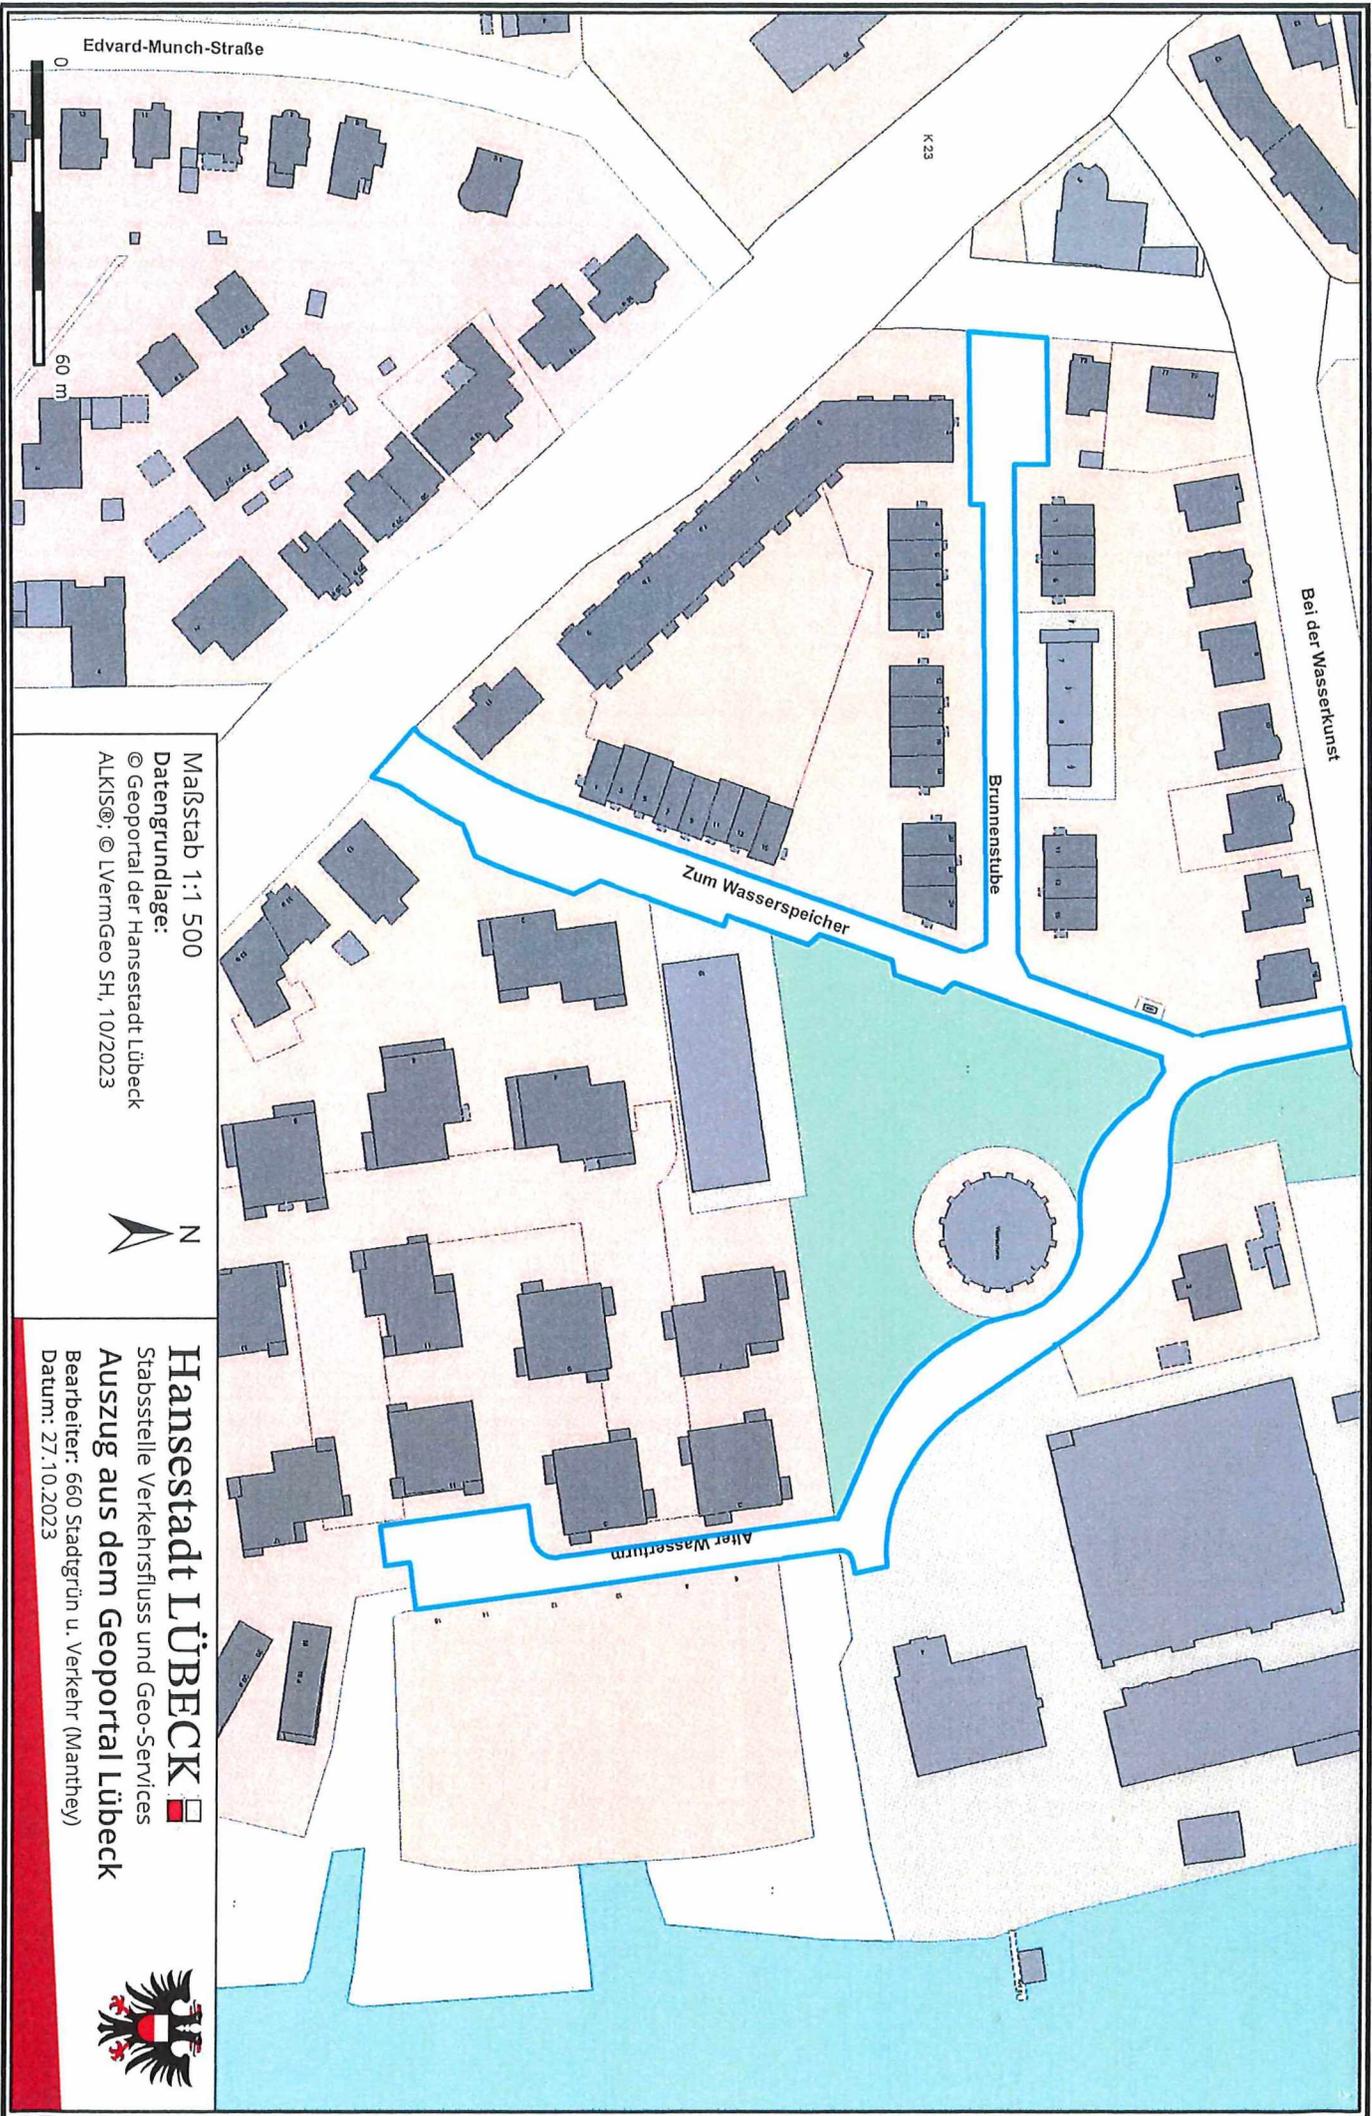

Maßstab 1:1 500
Datengrundlage:
© Geportal der Hansestadt Lübeck
ALKIS®; © LvermGeo SH, 10/2023



Hansestadt LÜBECK 
Stabsstelle Verkehrsfluss und Geo-Services
Auszug aus dem Geportal Lübeck
Bearbeiter: 660 Stadtgrün u. Verkehr (Manthey)
Datum: 27.10.2023

