

## Öffentliche Bekanntgabe einer Widmungsverfügung

1. Der Bürgermeister der Hansestadt Lübeck, Bereich Stadtgrün und Verkehr, hat am <sup>14.</sup> August 2024 folgende Widmungsverfügung erlassen:

Gemäß § 6 Absatz 1 des Straßen- und Wegegesetzes (StrWG) des Landes Schleswig-Holstein in der Fassung der Bekanntmachung vom 25.11.2003 (GVOBl.-SH S. 631) werden in Ausführung des Beschlusses der Bürgerschaft der Hansestadt Lübeck vom 25.02.2022 nachstehende Verkehrsflächen gemäß Anlage 1 gewidmet:

Gemarkung: Kücknitz

**Alter Kühlturm,  
An den Werkstätten,  
Dampfpfeife,  
Kohlenmühle,  
Masselbett,  
Möllerung,  
Zum Winderhitzer,  
Zur Gießhalle**

Flur:

6

Flurstücke:

145,173, 227, 228, 281, 293,  
2/49, 2/54, 4/30, 14/143,  
14/145, 14/149, 14/150,  
14/158, 14/162, 14/167,  
14/250, 14/253, 14/257,  
14/258, 14/260, 14/262,  
14/264, 14/266, 14/269,  
14/270, 14/272, 14/274,  
14/280, 14/282, 14/284  
14/292, 14/293, 14/294,  
14/295, 14/297, 14/299,  
14/303, 15/7

Die erstmalige Einstufung erfolgt gemäß § 3 Absatz 1, Ziffer 3 a StrWG jeweils als Gemeindestraßen - Ortsstraßen.

2. Rechtsbehelfsbelehrung

Gegen diese Widmungsverfügung kann innerhalb eines Monats nach Bekanntgabe Widerspruch bei der Hansestadt Lübeck - Fachbereich 5 - Planen und Bauen, Bereich 660 - Stadtgrün und Verkehr, Sandstraße 27, 23552 Lübeck (Postanschrift 23539 Lübeck) erhoben werden.


3. Die Widmungsverfügung mit Beschlussvorlage und Lageplan können im Internet unter [www.luebeck.de/Öffentliche Bekanntmachungen](http://www.luebeck.de/Öffentliche_Bekanntmachungen) eingesehen werden.

Lübeck, den <sup>14.08.24</sup>  
Hansestadt Lübeck

Jan Lindenau  
Bürgermeister



Siegel

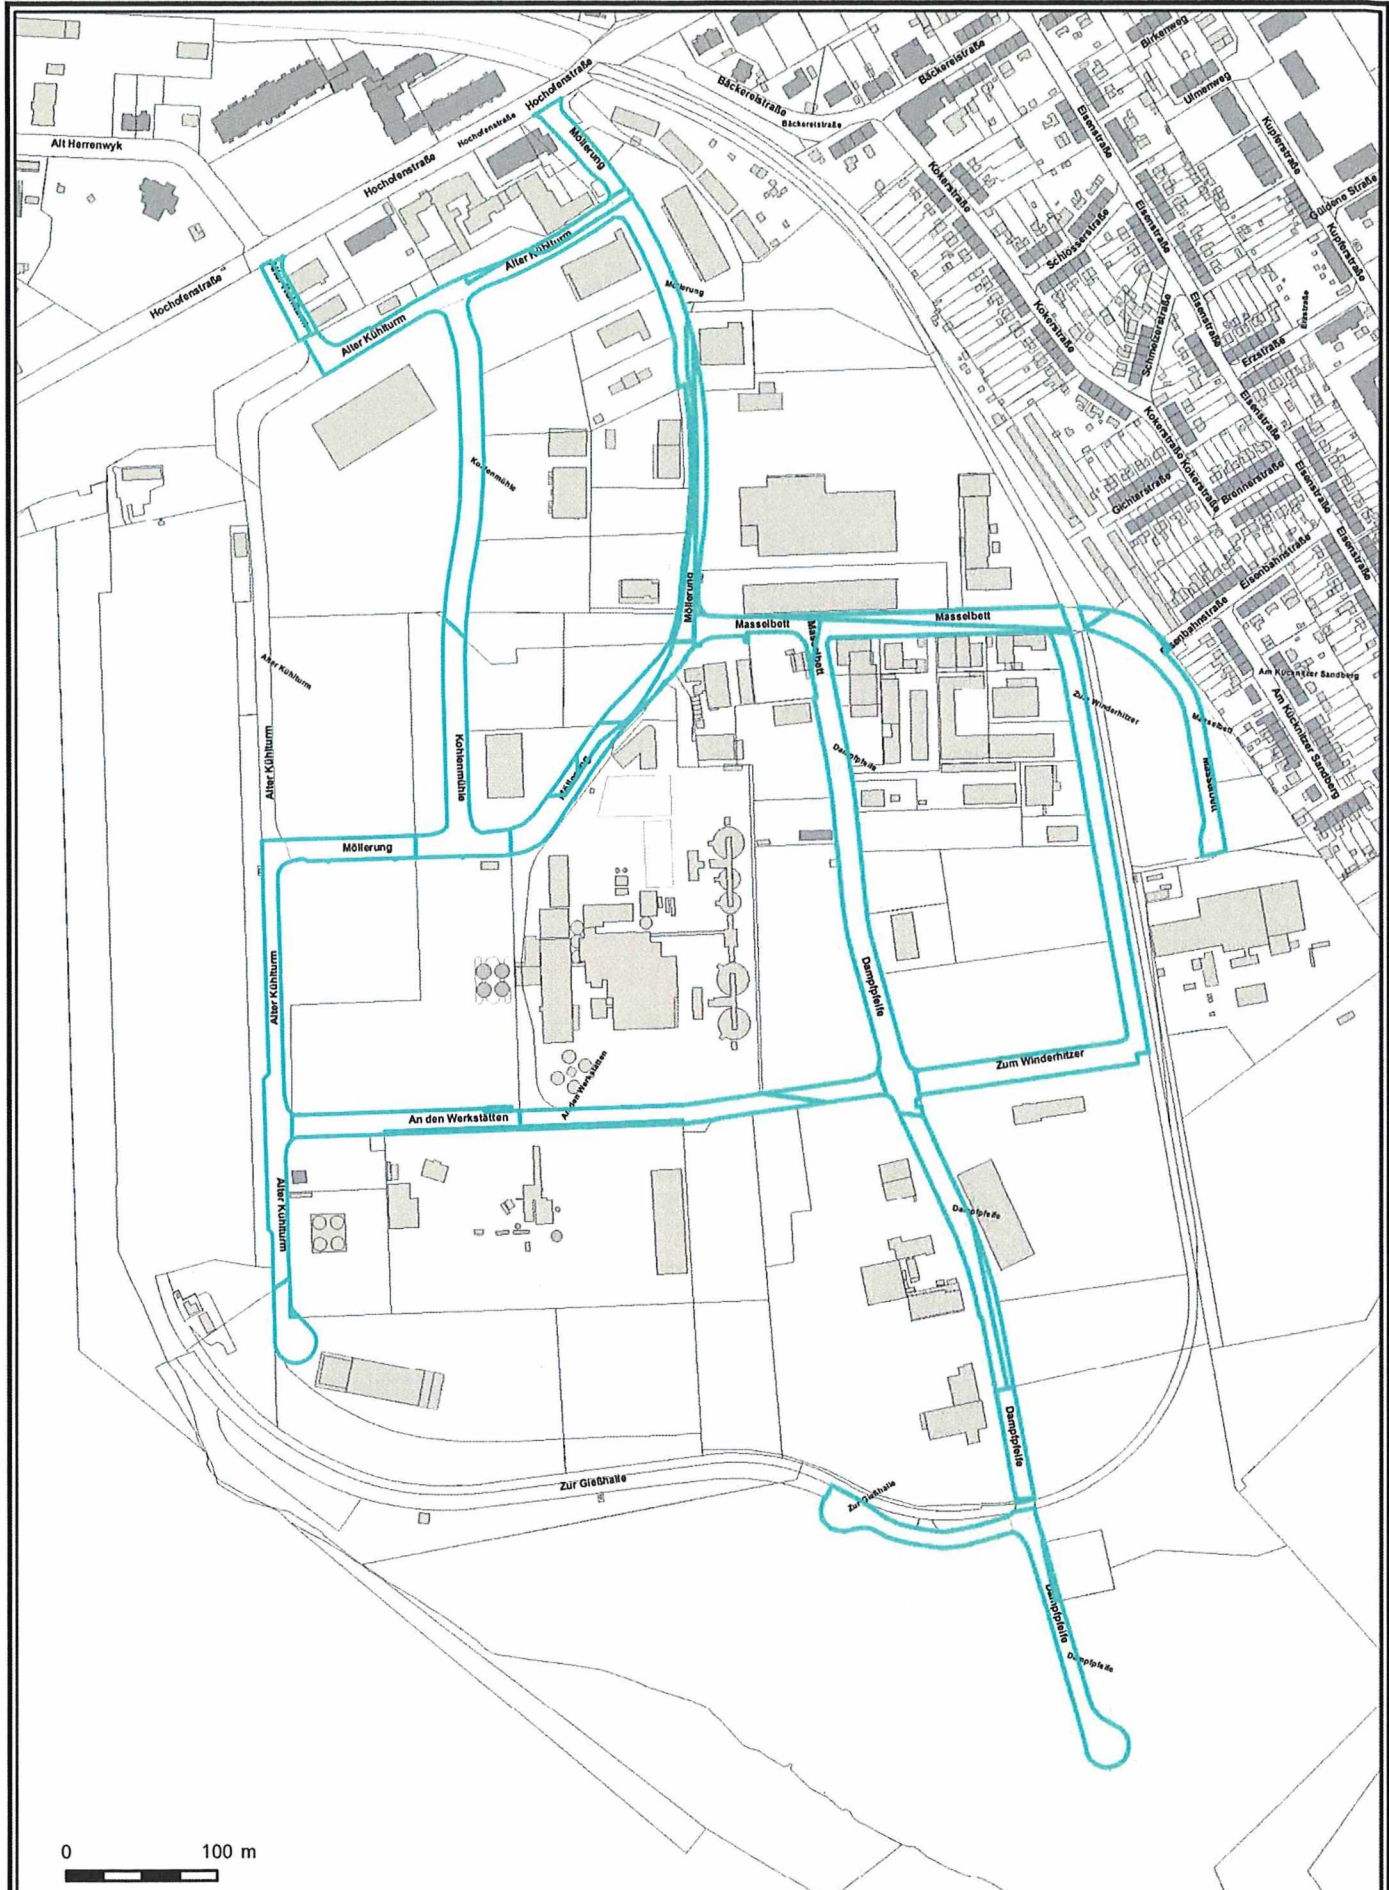

Maßstab 1:5 000  
 Datengrundlage:  
 © Geoportal der Hansestadt Lübeck  
 ALKIS®; © LVerGeo SH, 11/2023



**Hansestadt LÜBECK**   
 Stabsstelle Verkehrsfluss und Geo-Services  
**Auszug aus dem Geoportal Lübeck**  
 Bearbeiter: 660 Stadtgrün u. Verkehr (Kaehning)  
 Datum: 12.03.2024

