




**Lageplan Baugrunduntersuchung
NordOstLink**


**Betroffenes Gebiet (Gemarkung | Flur |
Flurstück):
Beidendorf | Flur 1 | 133/68**

LEGENDE

-  Zuwegung
-  betroffenes Flurstück
-  Bohrpunkte

Kartengrundlage:
© GeoBasis-DE/LVermGeo SH
© OpenStreetMap contributors

Erstelldatum: 2024-09-23

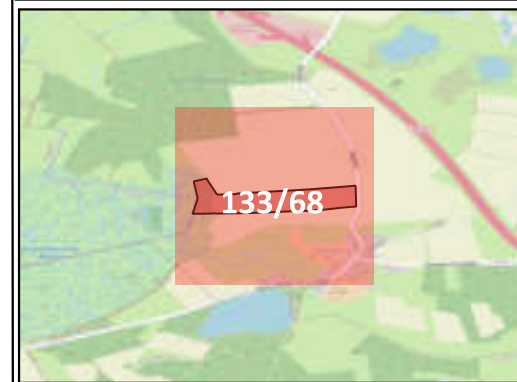

PROJEKT
NordOstLink
Gleichstromverbindung vom Suchraum Heide
bis Suchraum Klein Rogahn

AUFTRAGGEBER
50Hertz Transmission GmbH
Heidestraße 2, 10557 Berlin
Telefon: 030 5150 - 0
E-Mail: info@50hertz.com



ANSPRECHPARTNER
Sweco GmbH
Wittenberger Str. 15 Eingang A, 04129 Leipzig
Frau Joanna Magdziarz
Mobil +49 151 40091347
Herr Ullrich Ochs
Mobil +49 171 5397767



Lageplan Baugrunduntersuchung NordOstLink


**Betroffenes Gebiet (Gemarkung | Flur | Flurstück):
Beidendorf | Flur 2 | 24/4**

LEGENDE

- Zuwegung
- betroffenes Flurstück
- Bohrpunkte

Kartengrundlage:
© GeoBasis-DE/LVermGeo SH
© OpenStreetMap contributors

Erstelldatum: 2024-09-23

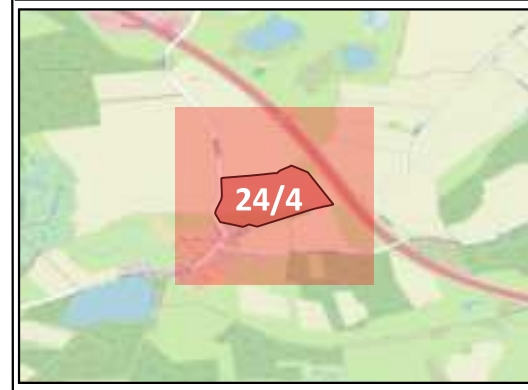

PROJEKT

NordOstLink
Gleichstromverbindung vom Suchraum Heide bis Suchraum Klein Rogahn


AUFTRAGGEBER

50Hertz Transmission GmbH
Heidestraße 2, 10557 Berlin
Telefon: 030 5150 - 0
E-Mail: info@50hertz.com



ANSPRECHPARTNER

Sweco GmbH
Wittenberger Str. 15 Eingang A, 04129 Leipzig
Frau Joanna Magdziarz
Mobil +49 151 40091347
Herr Ullrich Ochs
Mobil +49 171 5397767

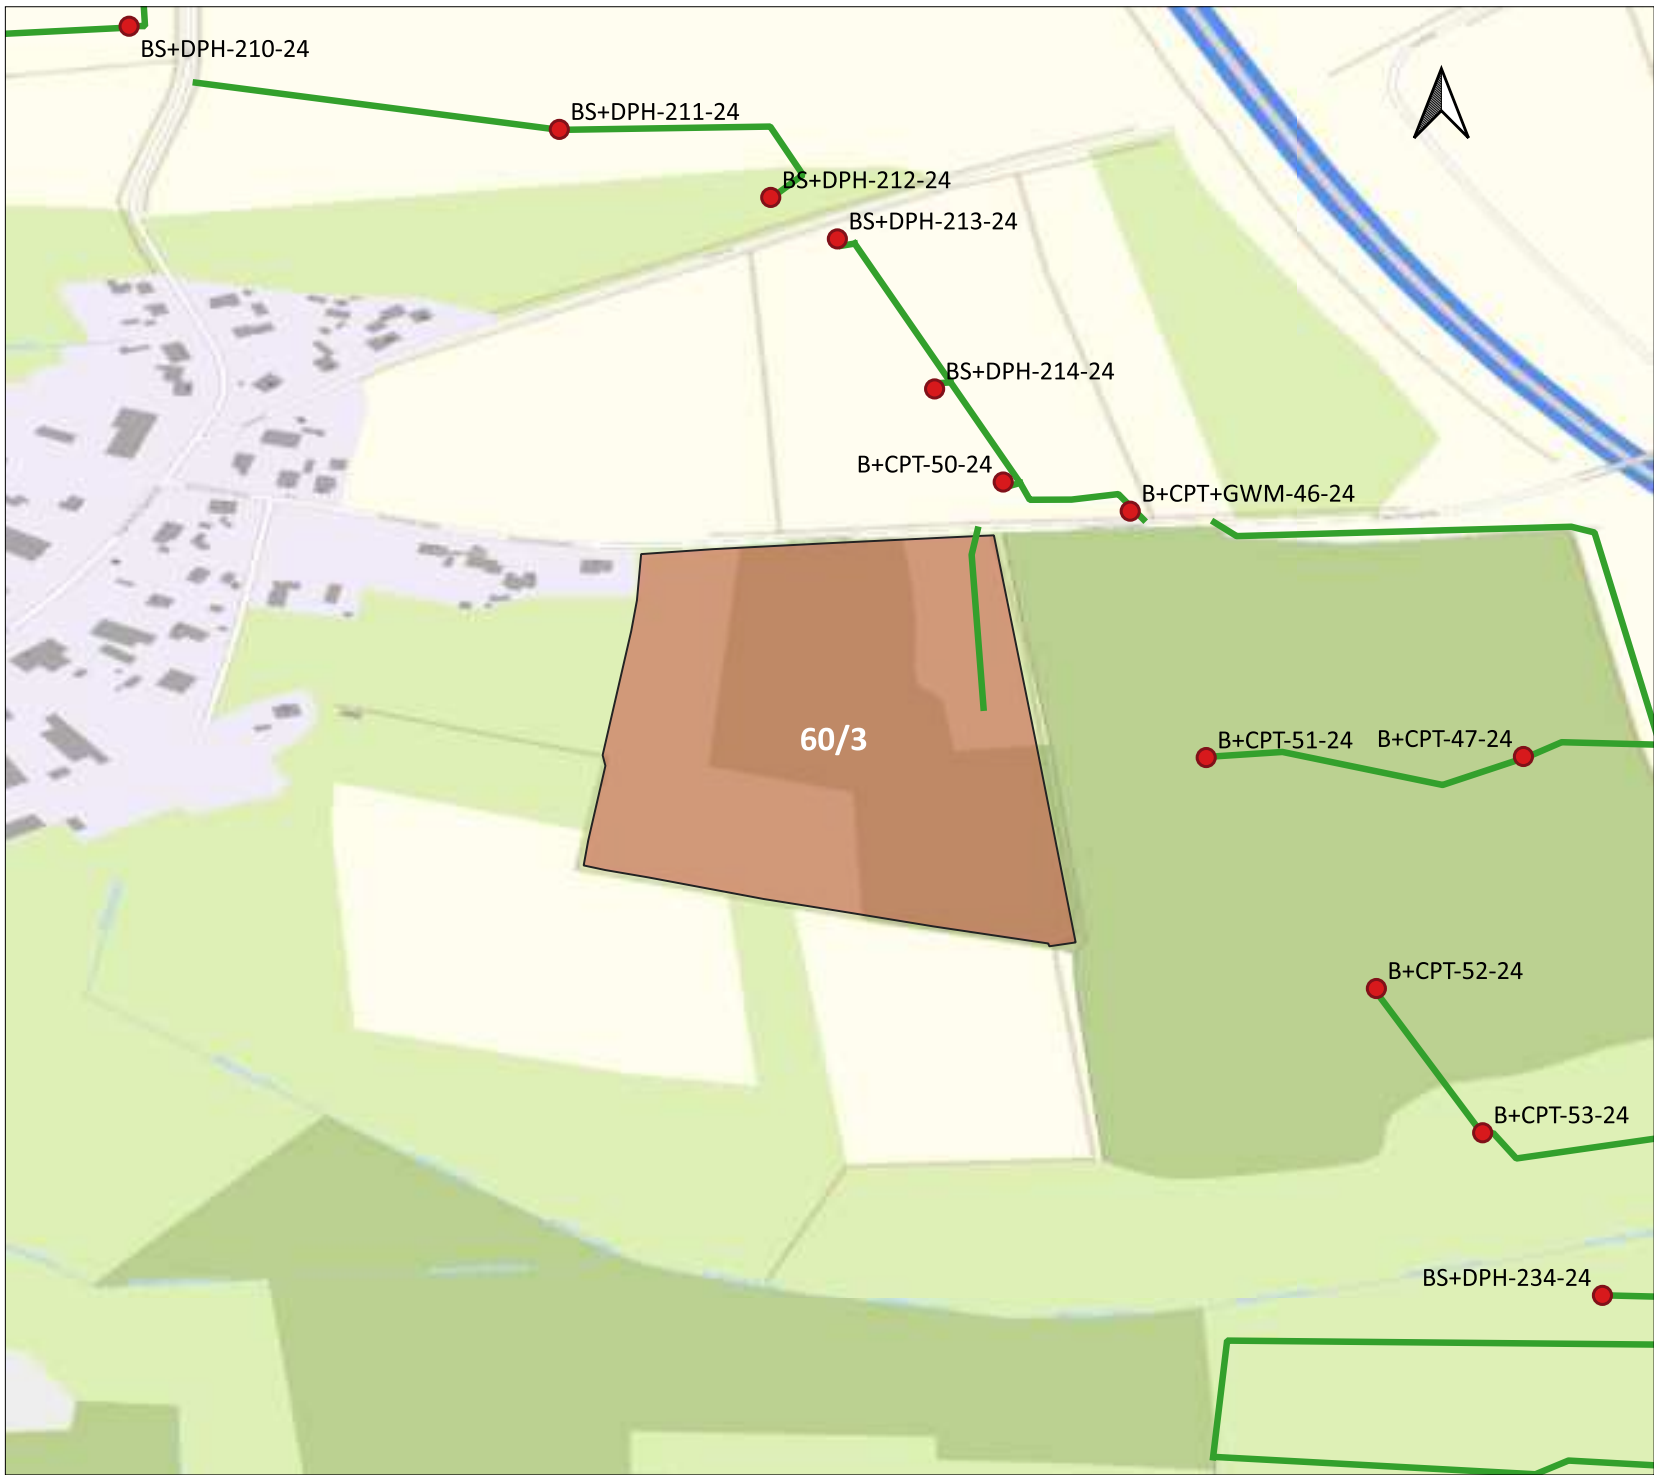

Lageplan Baugrunduntersuchung NordOstLink


Betroffenes Gebiet (Gemarkung | Flur | Flurstück):
Beidendorf | Flur 3 | 60/3

LEGENDE

- Zuwegung
- betroffenes Flurstück
- Bohrpunkte

Kartengrundlage:
 © GeoBasis-DE/LVermGeo SH
 © OpenStreetMap contributors

Erstelldatum: 2024-09-23

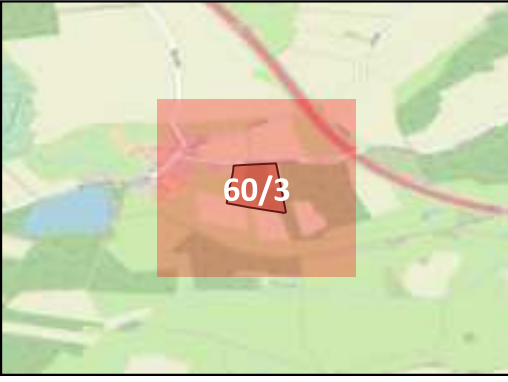


PROJEKT
 NordOstLink
 Gleichstromverbindung vom Suchraum Heide bis Suchraum Klein Rogahn

AUFTRAGGEBER
 50Hertz Transmission GmbH
 Heidestraße 2, 10557 Berlin
 Telefon: 030 5150 - 0
 E-Mail: info@50hertz.com



ANSPRECHPARTNER
 Sweco GmbH
 Wittenberger Str. 15 Eingang A, 04129 Leipzig
 Frau Joanna Magdziarz
 Mobil +49 151 40091347
 Herr Ullrich Ochs
 Mobil +49 171 5397767

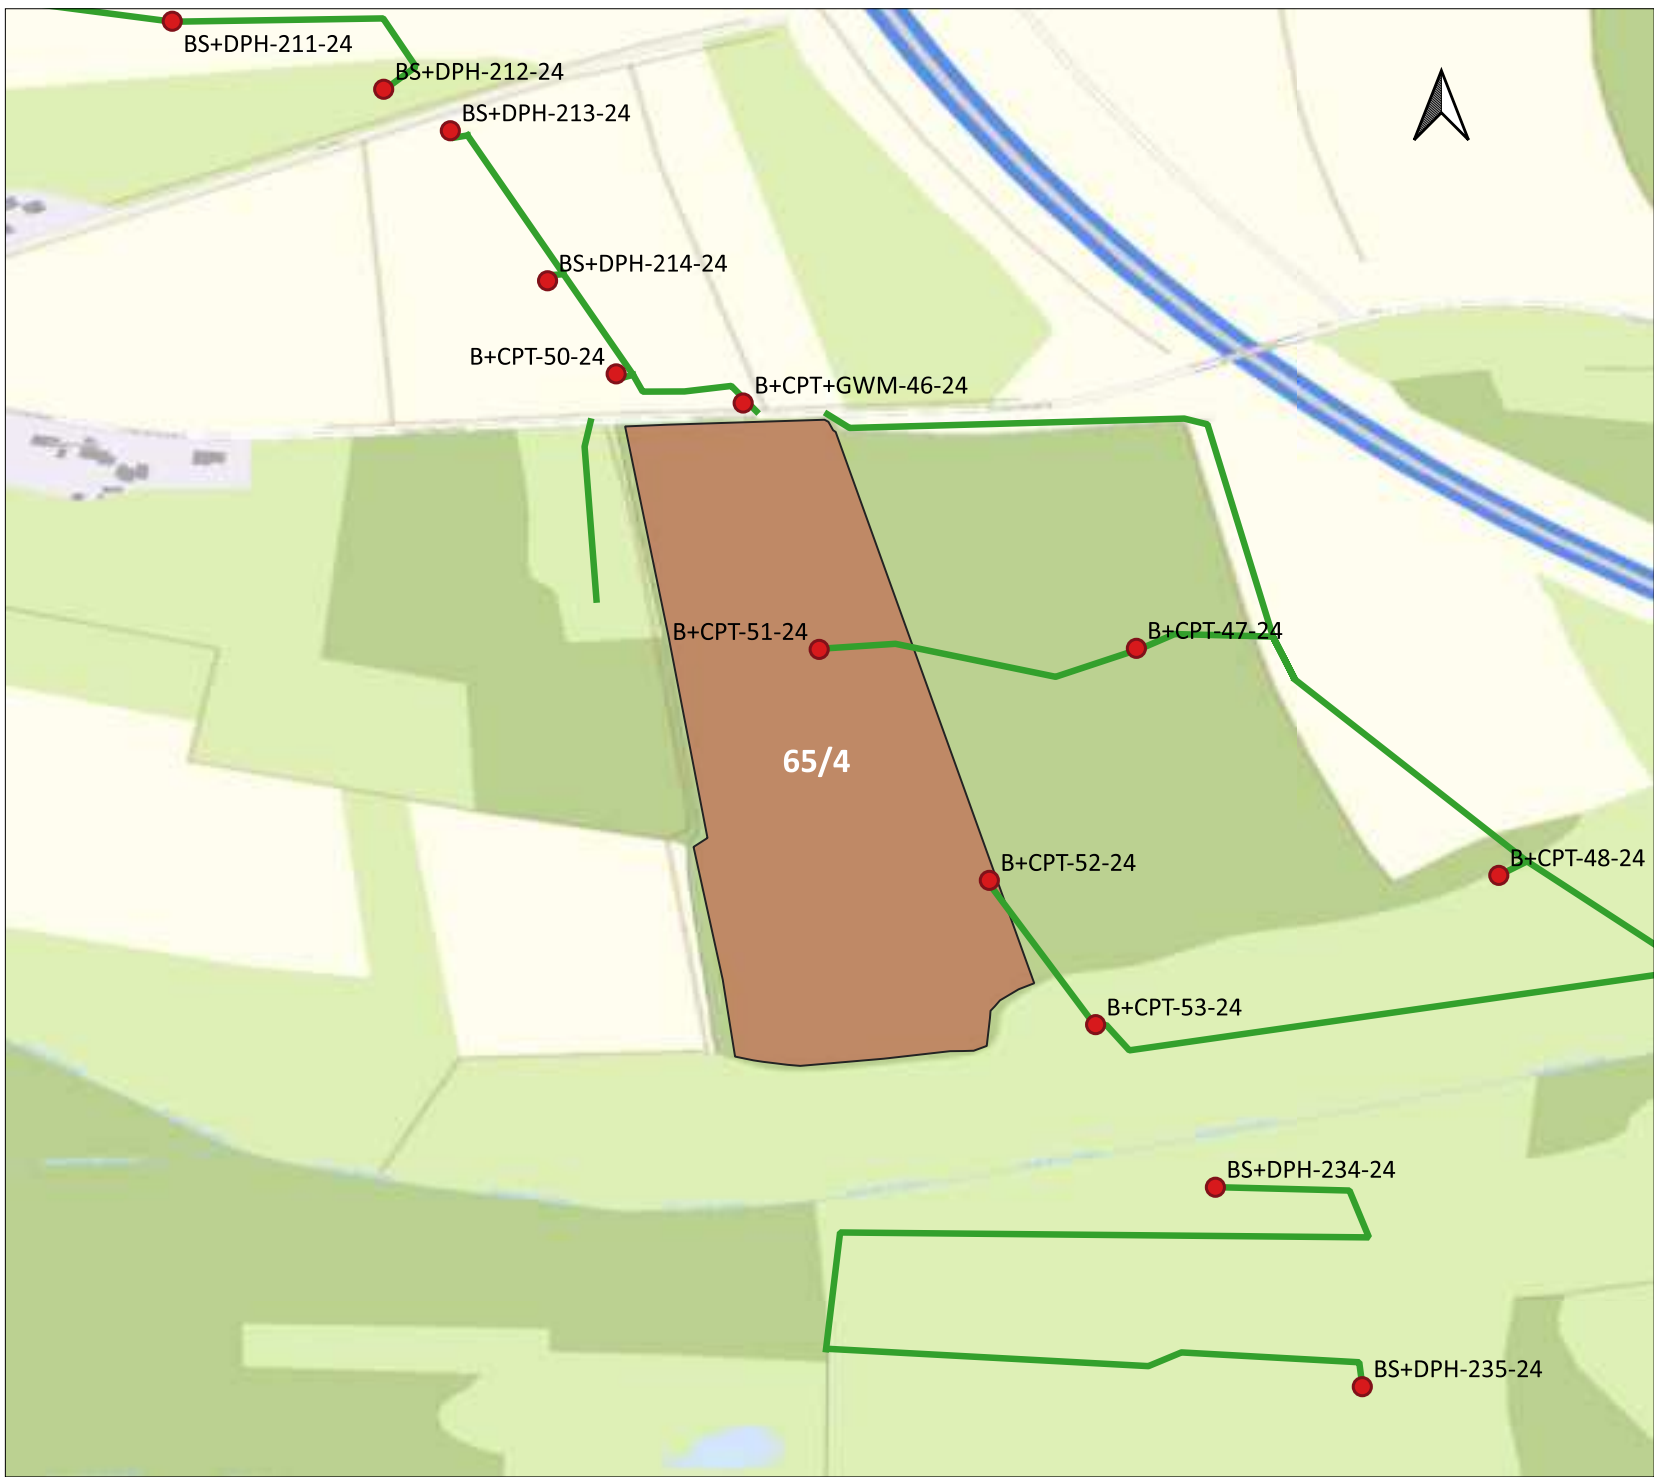

Lageplan Baugrunduntersuchung NordOstLink


Betroffenes Gebiet (Gemarkung | Flur | Flurstück):
Beidendorf | Flur 3 | 65/4

LEGENDE

- Zuwegung
- betroffenes Flurstück
- Bohrpunkte

Kartengrundlage:
 © GeoBasis-DE/LVermGeo SH
 © OpenStreetMap contributors

Erstelldatum: 2024-09-23

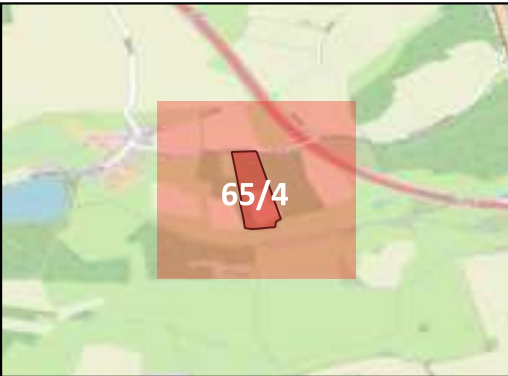


PROJEKT
 NordOstLink
 Gleichstromverbindung vom Suchraum Heide bis Suchraum Klein Rogahn

AUFTRAGGEBER
 50Hertz Transmission GmbH
 Heidestraße 2, 10557 Berlin
 Telefon: 030 5150 - 0
 E-Mail: info@50hertz.com



ANSPRECHPARTNER
 Sweco GmbH
 Wittenberger Str. 15 Eingang A, 04129 Leipzig
 Frau Joanna Magdziarz
 Mobil +49 151 40091347
 Herr Ullrich Ochs
 Mobil +49 171 5397767

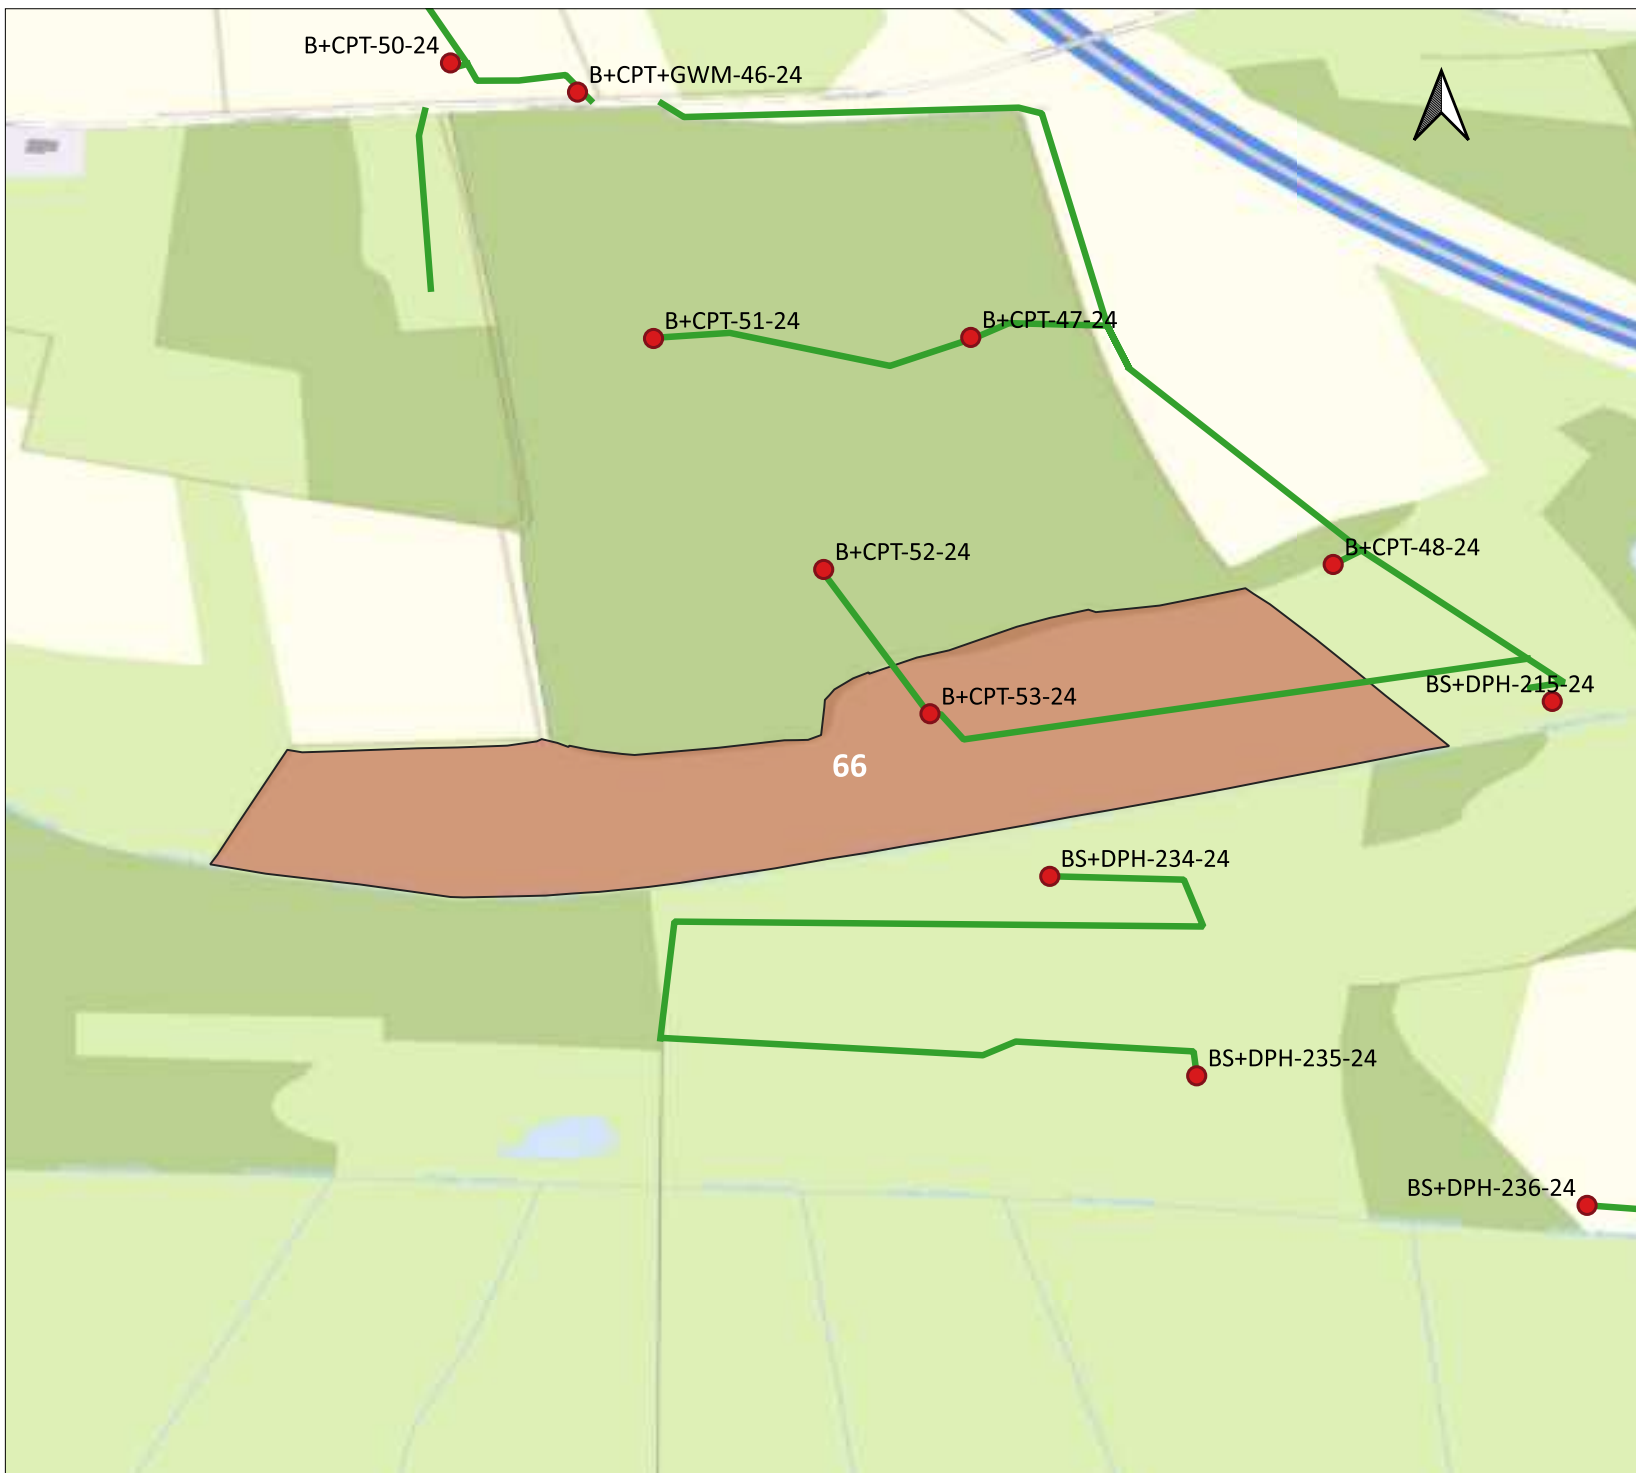

Lageplan Baugrunduntersuchung NordOstLink


Betroffenes Gebiet (Gemarkung | Flur | Flurstück):
Beidendorf | Flur 3 | 66

LEGENDE

- Zuwegung
- betroffenes Flurstück
- Bohrpunkte

Kartengrundlage:
 © GeoBasis-DE/LVermGeo SH
 © OpenStreetMap contributors

Erstelldatum: 2024-09-23

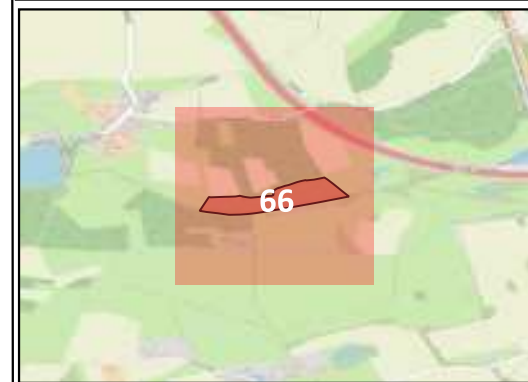

PROJEKT

NordOstLink
 Gleichstromverbindung vom Suchraum Heide bis Suchraum Klein Rogahn

AUFTRAGGEBER

50Hertz Transmission GmbH
 Heidestraße 2, 10557 Berlin
 Telefon: 030 5150 - 0
 E-Mail: info@50hertz.com



ANSPRECHPARTNER

Sweco GmbH
 Wittenberger Str. 15 Eingang A, 04129 Leipzig
 Frau Joanna Magdziarz
 Mobil +49 151 40091347
 Herr Ullrich Ochs
 Mobil +49 171 5397767



Lageplan Baugrunduntersuchung NordOstLink


**Betroffenes Gebiet (Gemarkung | Flur | Flurstück):
Beidendorf | Flur 3 | 69/6**

LEGENDE

- Zuwegung
- betroffenes Flurstück
- Bohrpunkte

Kartengrundlage:
© GeoBasis-DE/LVermGeo SH
© OpenStreetMap contributors

Erstelldatum: 2024-09-23

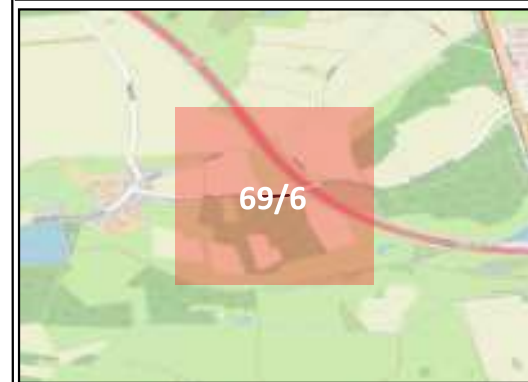

PROJEKT

NordOstLink
Gleichstromverbindung vom Suchraum Heide bis Suchraum Klein Rogahn


AUFTRAGGEBER

50hertz Transmission GmbH
Heidestraße 2, 10557 Berlin
Telefon: 030 5150 - 0
E-Mail: info@50hertz.com



ANSPRECHPARTNER

Sweco GmbH
Wittenberger Str. 15 Eingang A, 04129 Leipzig
Frau Joanna Magdziarz
Mobil +49 151 40091347
Herr Ullrich Ochs
Mobil +49 171 5397767

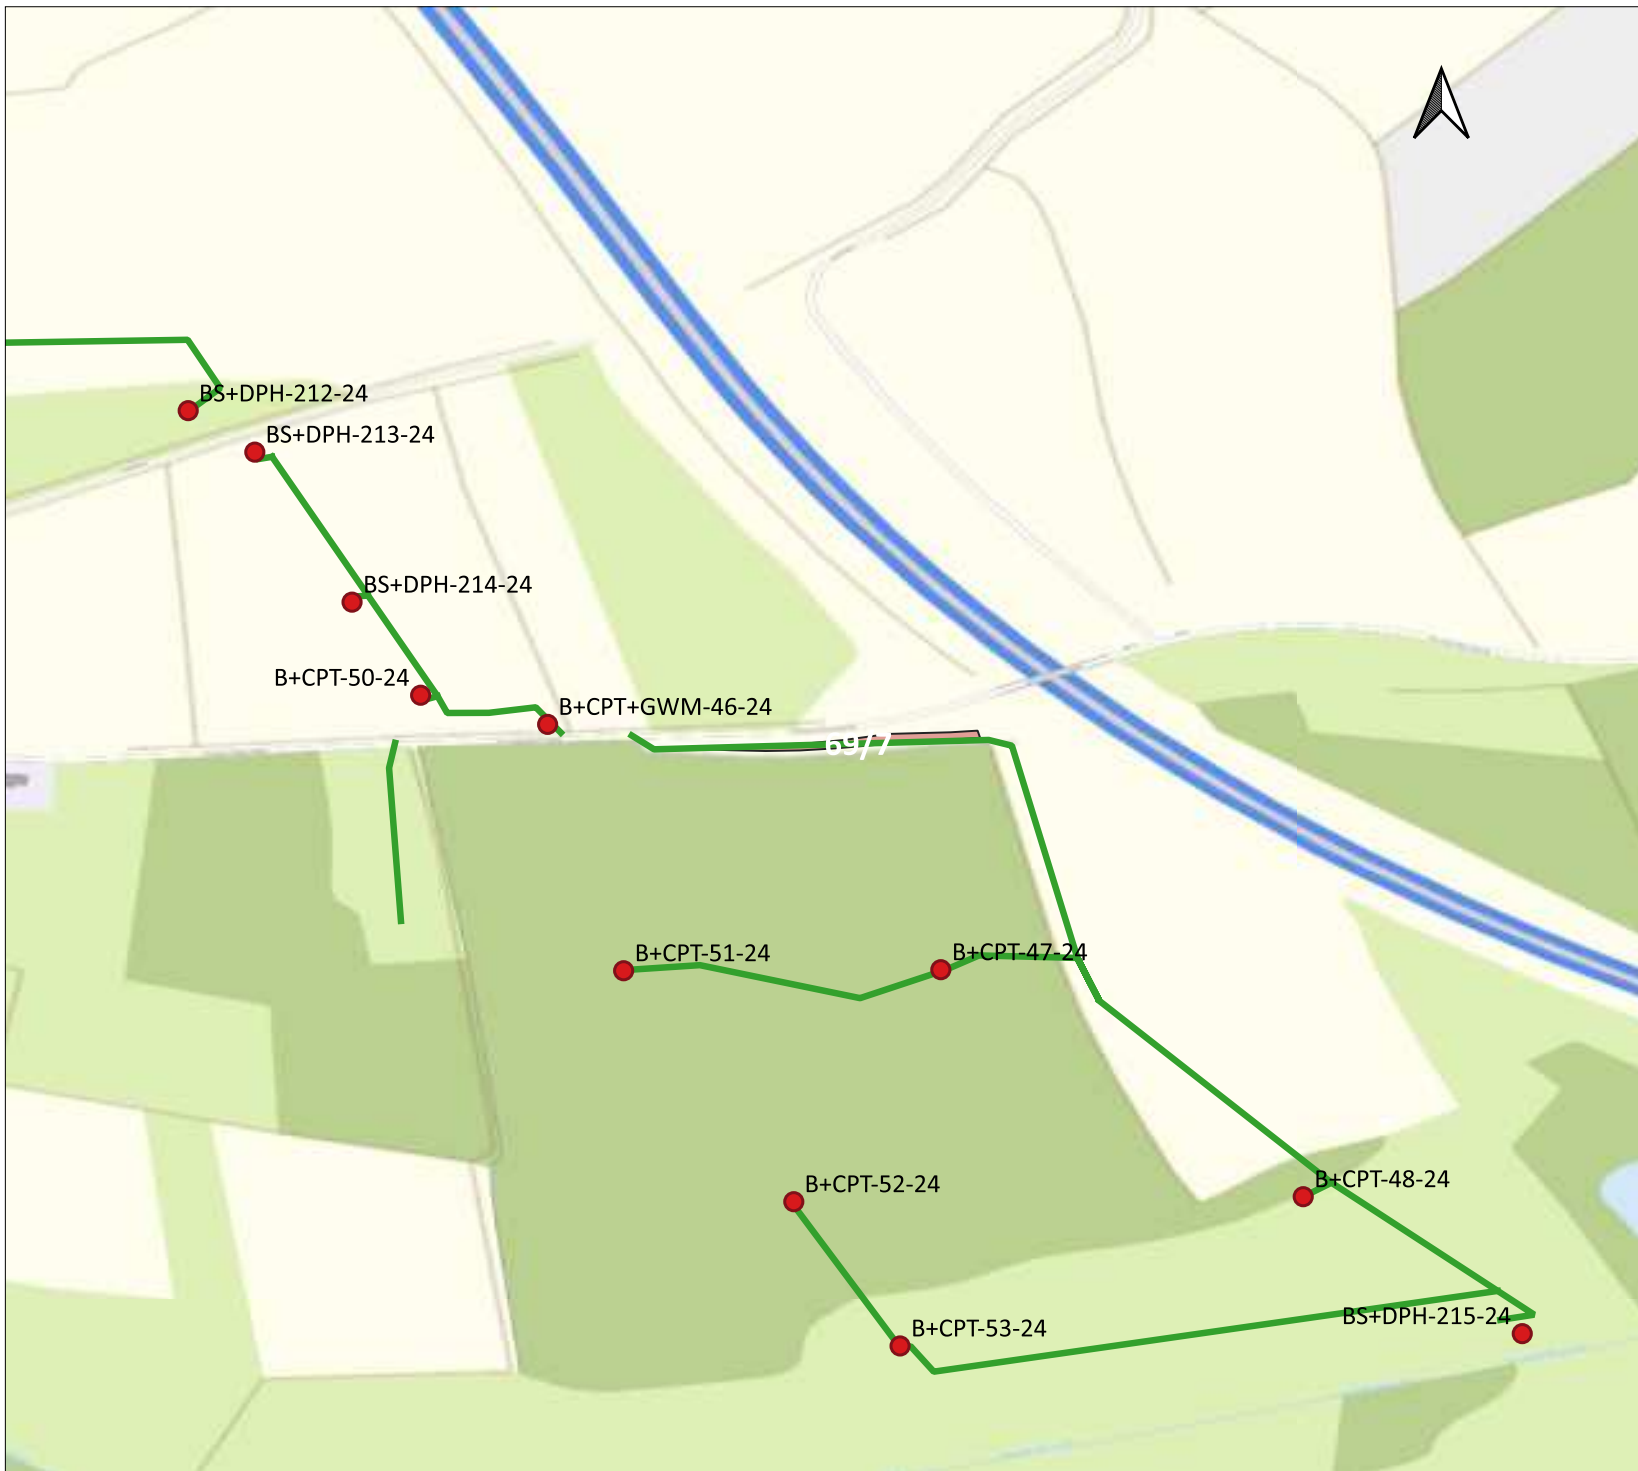

Lageplan Baugrunduntersuchung NordOstLink


**Betroffenes Gebiet (Gemarkung | Flur | Flurstück):
Beidendorf | Flur 3 | 69/7**

LEGENDE

- Zuwegung
- betroffenes Flurstück
- Bohrpunkte

Kartengrundlage:
© GeoBasis-DE/LVermGeo SH
© OpenStreetMap contributors

Erstelldatum: 2024-09-23

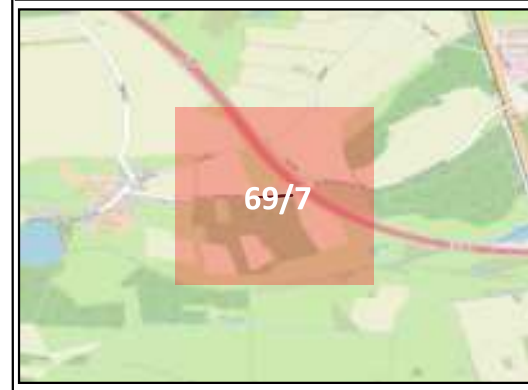

PROJEKT

NordOstLink
Gleichstromverbindung vom Suchraum Heide bis Suchraum Klein Rogahn

AUFTRAGGEBER

50hertz Transmission GmbH
Heidestraße 2, 10557 Berlin
Telefon: 030 5150 - 0
E-Mail: info@50hertz.com



ANSPRECHPARTNER

Sweco GmbH
Wittenberger Str. 15 Eingang A, 04129 Leipzig
Frau Joanna Magdziarz
Mobil +49 151 40091347
Herr Ullrich Ochs
Mobil +49 171 5397767



Lageplan Baugrunduntersuchung NordOstLink


**Betroffenes Gebiet (Gemarkung | Flur | Flurstück):
Beidendorf | Flur 3 | 69/8**

LEGENDE

- Zuwegung
- betroffenes Flurstück
- Bohrpunkte

Kartengrundlage:
© GeoBasis-DE/LVermGeo SH
© OpenStreetMap contributors

Erstelldatum: 2024-09-23

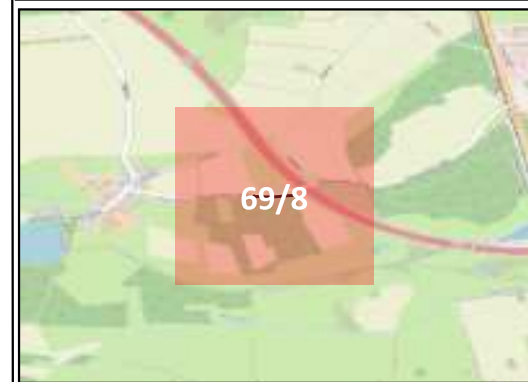


PROJEKT
NordOstLink
Gleichstromverbindung vom Suchraum Heide bis Suchraum Klein Rogahn

AUFTRAGGEBER
50hertz Transmission GmbH
Heidestraße 2, 10557 Berlin
Telefon: 030 5150 - 0
E-Mail: info@50hertz.com



ANSPRECHPARTNER
Sweco GmbH
Wittenberger Str. 15 Eingang A, 04129 Leipzig
Frau Joanna Magdziarz
Mobil +49 151 40091347
Herr Ullrich Ochs
Mobil +49 171 5397767

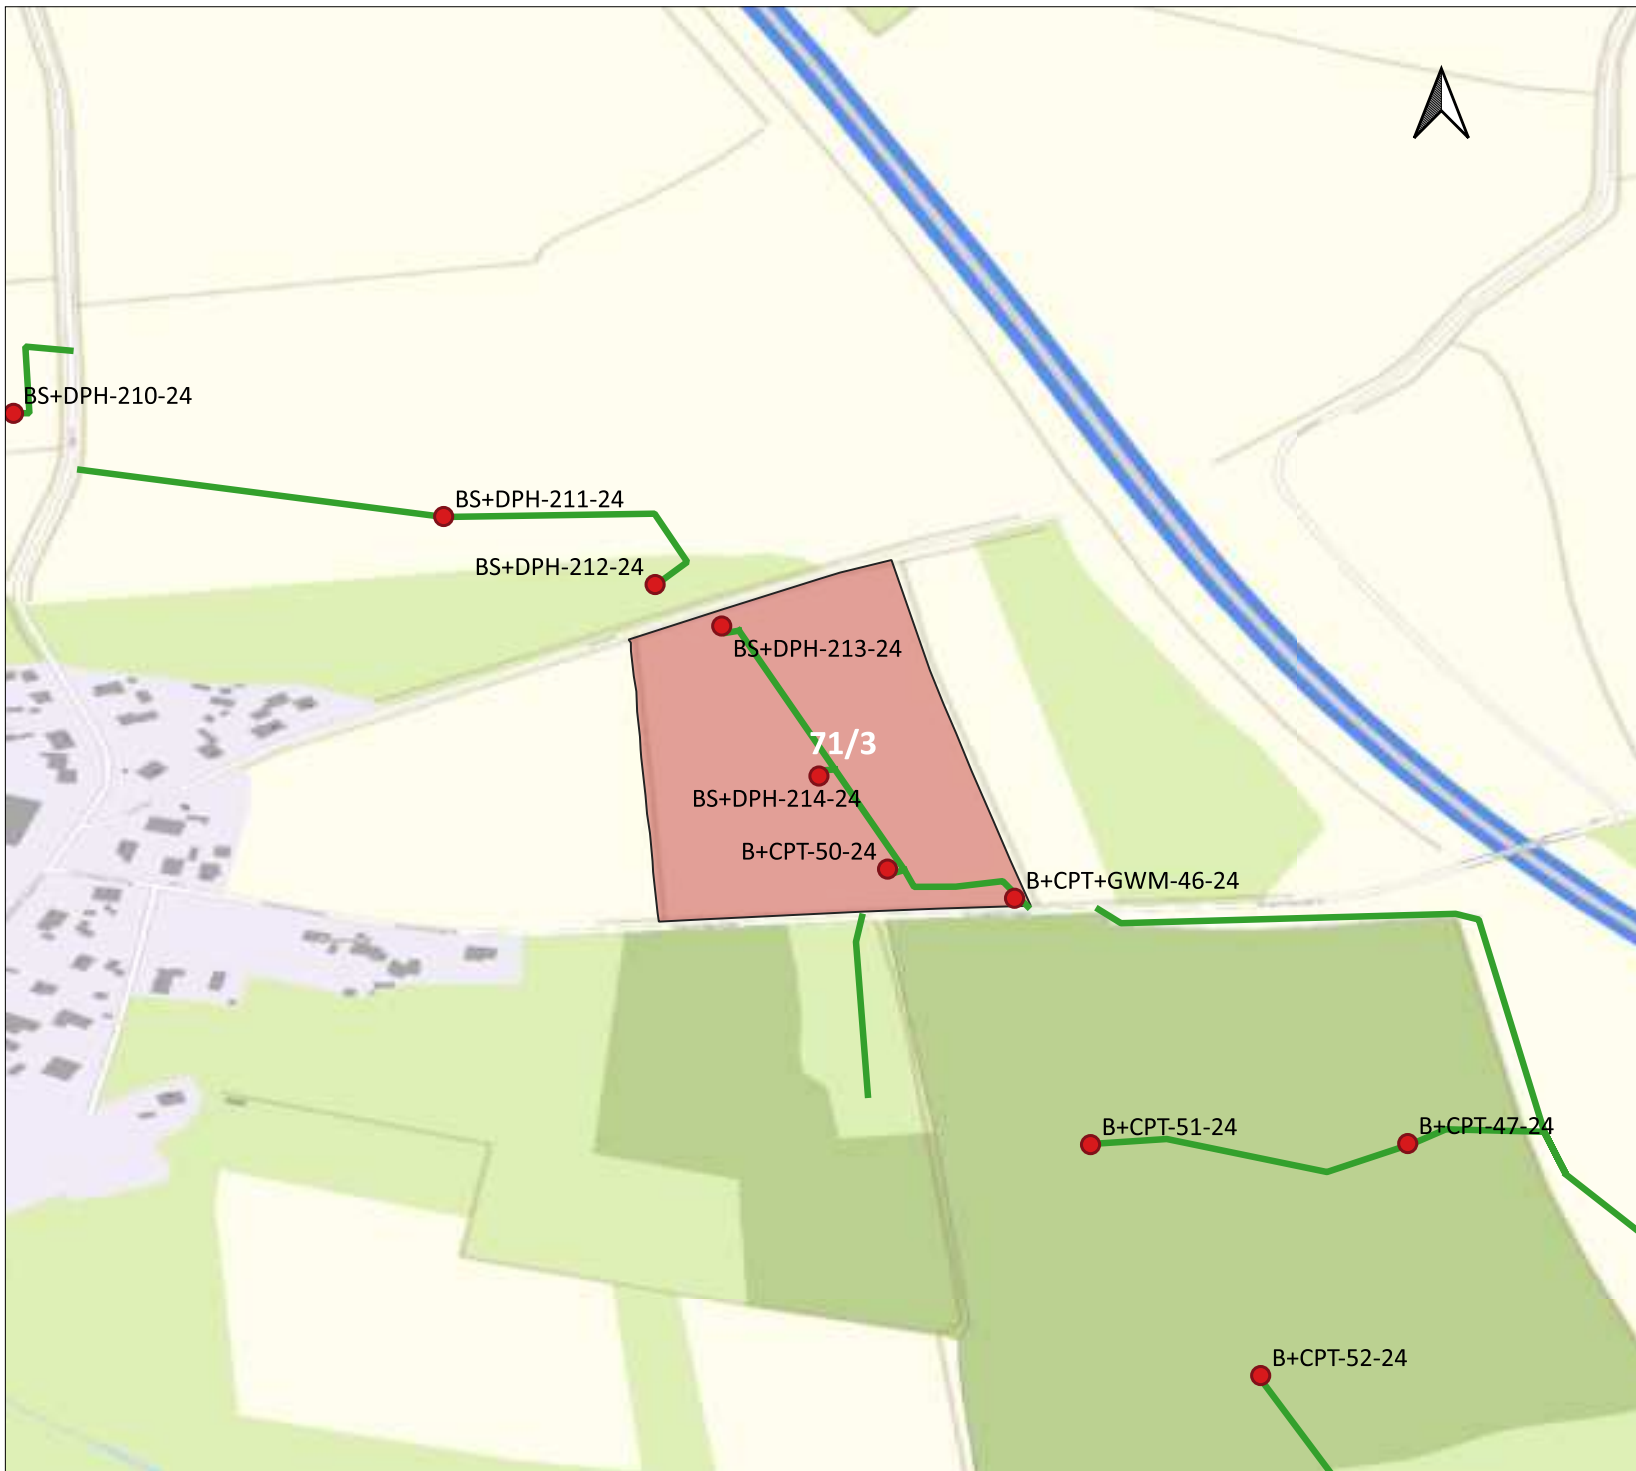

Lageplan Baugrunduntersuchung NordOstLink

Betroffenes Gebiet (Gemarkung | Flur | Flurstück):
Beidendorf | Flur 3 | 71/3

LEGENDE

- Zuwegung
- betroffenes Flurstück
- Bohrpunkte

Kartengrundlage:
 © GeoBasis-DE/LVermGeo SH
 © OpenStreetMap contributors

Erstelldatum: 2024-09-23



PROJEKT

NordOstLink
 Gleichstromverbindung vom Suchraum Heide bis Suchraum Klein Rogahn


AUFTRAGGEBER

50hertz Transmission GmbH
 Heidestraße 2, 10557 Berlin
 Telefon: 030 5150 - 0
 E-Mail: info@50hertz.com



ANSPRECHPARTNER

Sweco GmbH
 Wittenberger Str. 15 Eingang A, 04129 Leipzig
 Frau Joanna Magdziarz
 Mobil +49 151 40091347
 Herr Ullrich Ochs
 Mobil +49 171 5397767

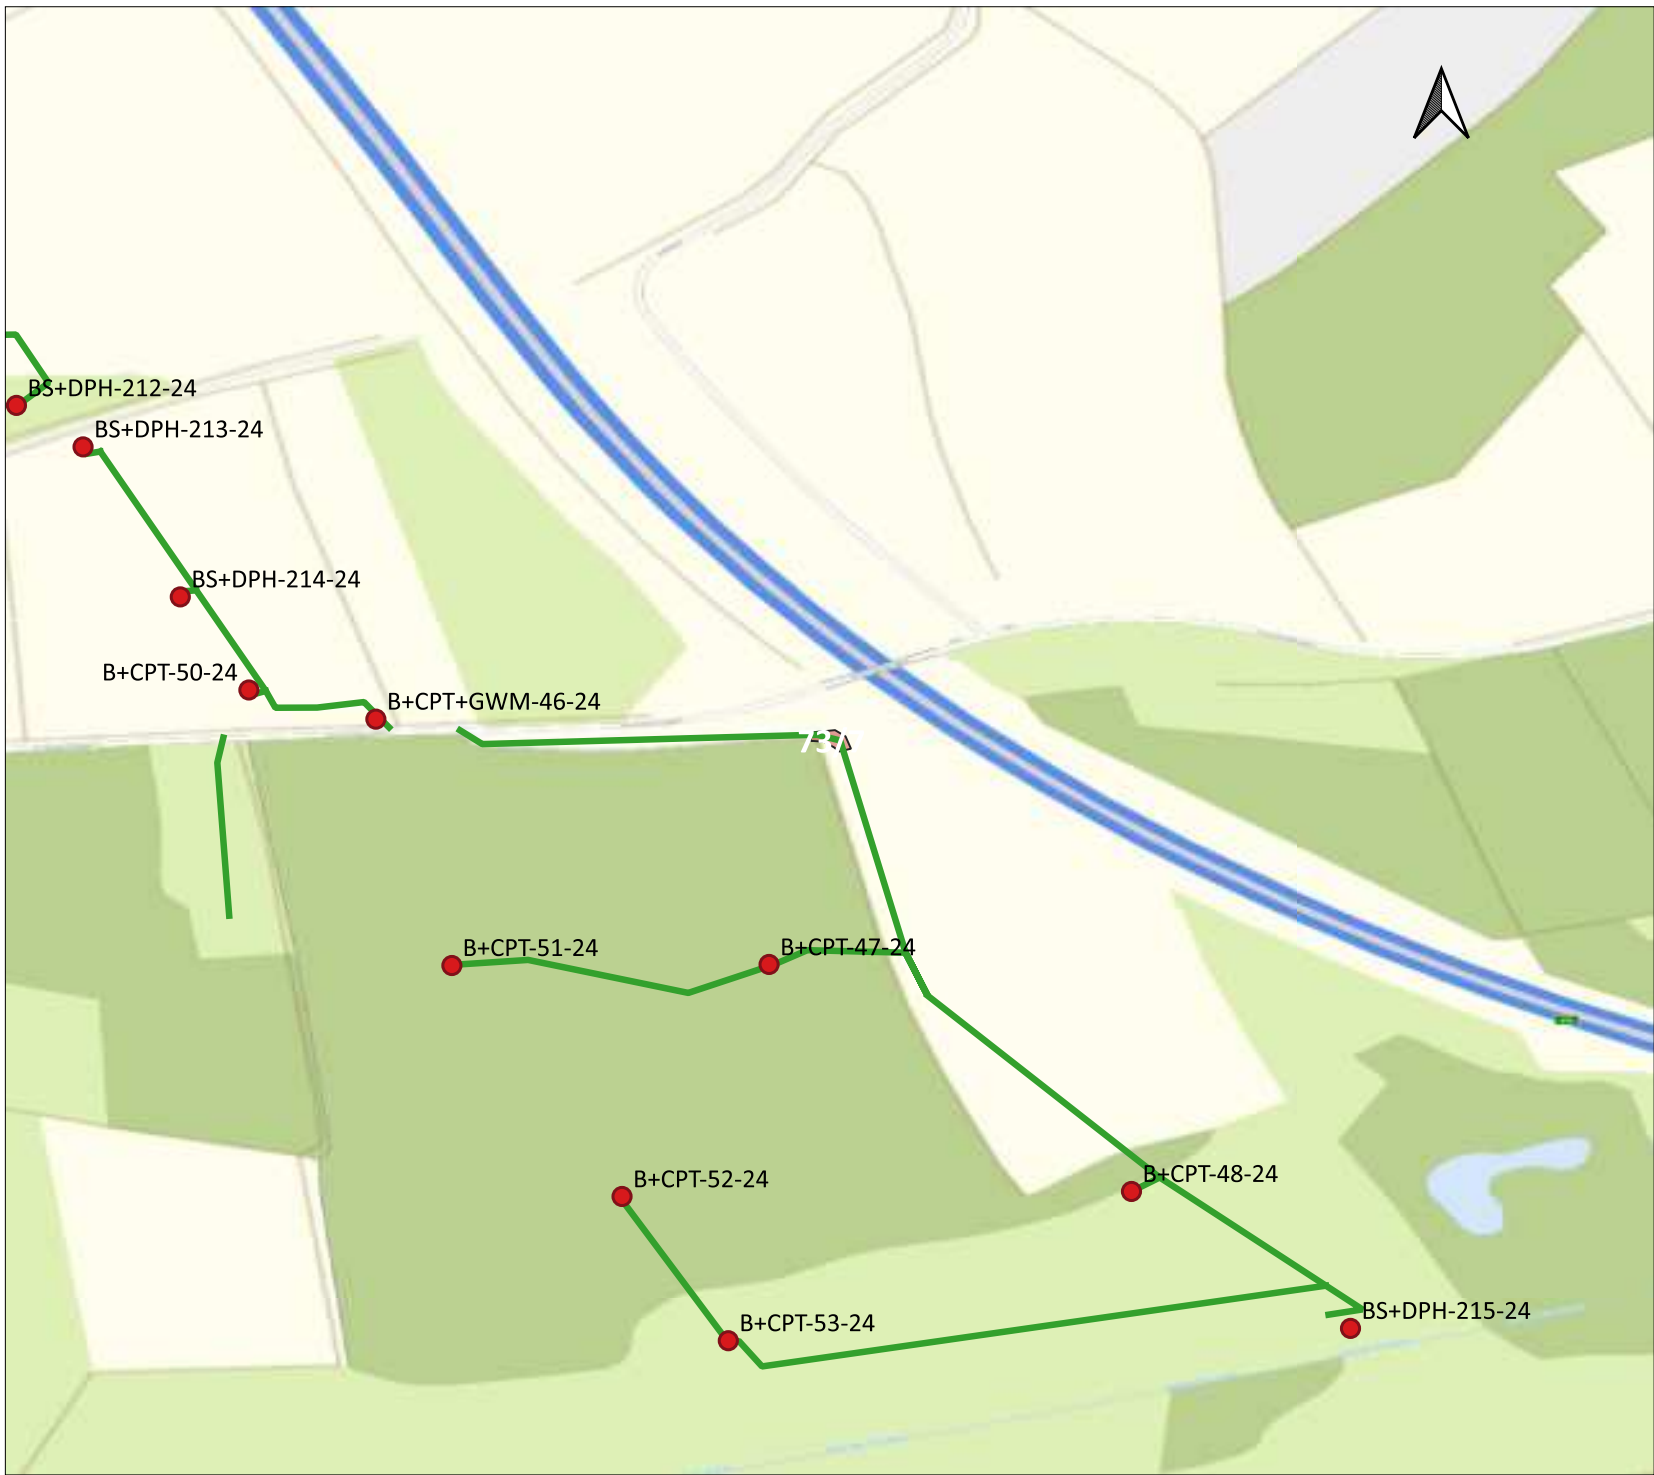

**Lageplan Baugrunduntersuchung
NordOstLink**


**Betroffenes Gebiet (Gemarkung | Flur |
Flurstück):
Beidendorf | Flur 3 | 73/7**

LEGENDE

- Zuwegung
- betroffenes Flurstück
- Bohrpunkte

Kartengrundlage:
© GeoBasis-DE/LVermGeo SH
© OpenStreetMap contributors

Erstelldatum: 2024-09-23

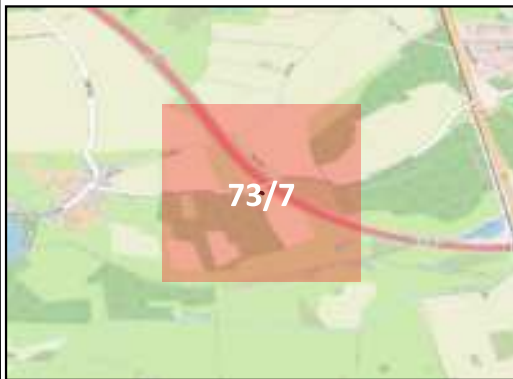

PROJEKT

NordOstLink
Gleichstromverbindung vom Suchraum Heide
bis Suchraum Klein Rogahn

AUFTRAGGEBER

50hertz Transmission GmbH
Heidestraße 2, 10557 Berlin
Telefon: 030 5150 - 0
E-Mail: info@50hertz.com



ANSPRECHPARTNER

Sweco GmbH
Wittenberger Str. 15 Eingang A, 04129 Leipzig
Frau Joanna Magdziarz
Mobil +49 151 40091347
Herr Ullrich Ochs
Mobil +49 171 5397767



Lageplan Baugrunduntersuchung NordOstLink


Betroffenes Gebiet (Gemarkung | Flur | Flurstück):
Beidendorf | Flur 3 | 73/8

LEGENDE

- Zuwegung
- betroffenes Flurstück
- Bohrpunkte

Kartengrundlage:
 © GeoBasis-DE/LVermGeo SH
 © OpenStreetMap contributors

Erstelldatum: 2024-09-23

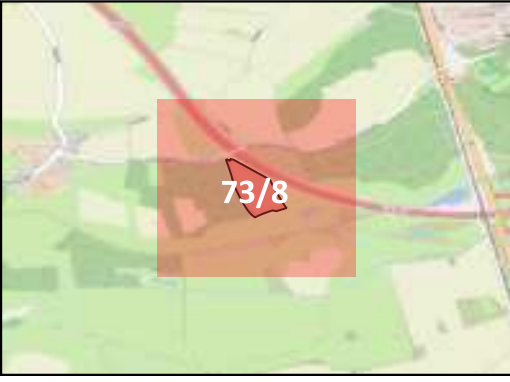

PROJEKT
 NordOstLink
 Gleichstromverbindung vom Suchraum Heide bis Suchraum Klein Rogahn

AUFTRAGGEBER
 50Hertz Transmission GmbH
 Heidestraße 2, 10557 Berlin
 Telefon: 030 5150 - 0
 E-Mail: info@50hertz.com






ANSPRECHPARTNER
 Sweco GmbH
 Wittenberger Str. 15 Eingang A, 04129 Leipzig
 Frau Joanna Magdziarz
 Mobil +49 151 40091347
 Herr Ullrich Ochs
 Mobil +49 171 5397767

Lageplan Baugrunduntersuchung NordOstLink


**Betroffenes Gebiet (Gemarkung | Flur |
Flurstück):**
Beidendorf | Flur 3 | 74

LEGENDE

-  Zuwegung
-  betroffenes Flurstück
-  Bohrpunkte

Kartengrundlage:
© GeoBasis-DE/LVermGeo SH
© OpenStreetMap contributors

Erstelldatum: 2024-09-23

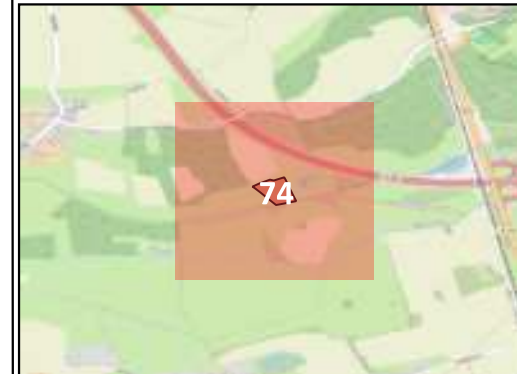

PROJEKT

NordOstLink
Gleichstromverbindung vom Suchraum Heide
bis Suchraum Klein Rogahn

AUFTRAGGEBER

50hertz Transmission GmbH
Heidestraße 2, 10557 Berlin
Telefon: 030 5150 - 0
E-Mail: info@50hertz.com



ANSPRECHPARTNER

Sweco GmbH
Wittenberger Str. 15 Eingang A, 04129 Leipzig
Frau Joanna Magdziarz
Mobil +49 151 40091347
Herr Ullrich Ochs
Mobil +49 171 5397767





Lageplan Baugrunduntersuchung NordOstLink


**Betroffenes Gebiet (Gemarkung | Flur | Flurstück):
Beidendorf | Flur 3 | 99**

LEGENDE

- Zuwegung
- betroffenes Flurstück
- Bohrpunkte

Kartengrundlage:
© GeoBasis-DE/LVermGeo SH
© OpenStreetMap contributors

Erstelldatum: 2024-09-23

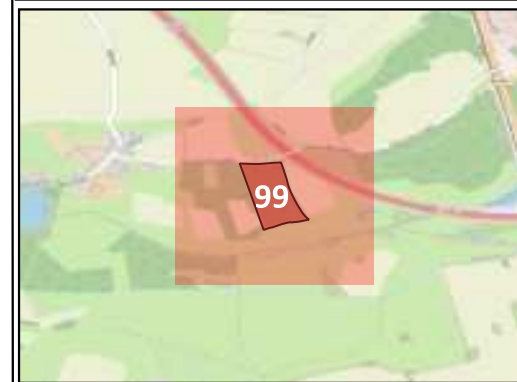

PROJEKT

NordOstLink
Gleichstromverbindung vom Suchraum Heide bis Suchraum Klein Rogahn


AUFTRAGGEBER

50Hertz Transmission GmbH
Heidestraße 2, 10557 Berlin
Telefon: 030 5150 - 0
E-Mail: info@50hertz.com



ANSPRECHPARTNER

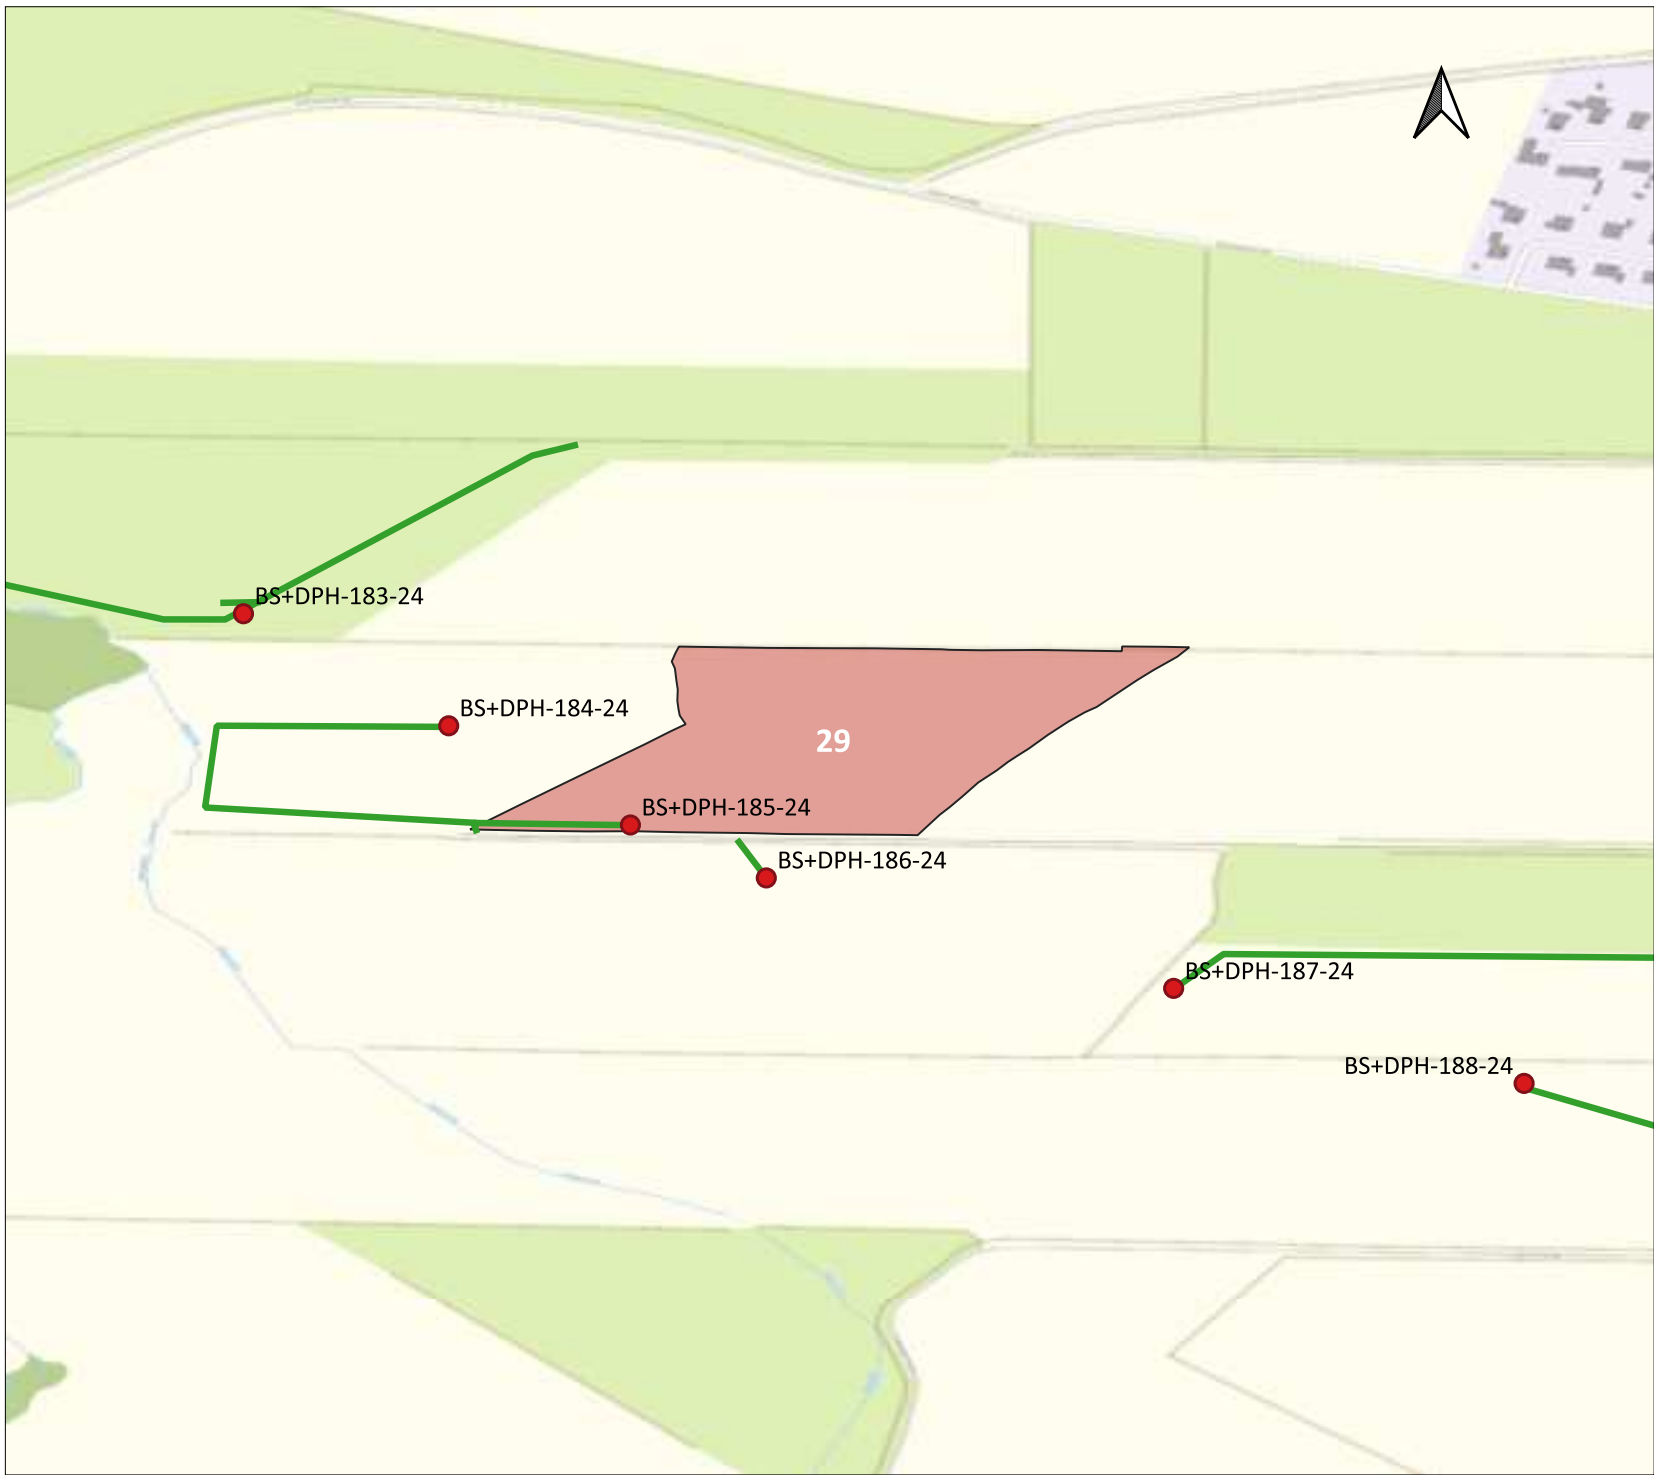


Sweco GmbH
Wittenberger Str. 15 Eingang A, 04129 Leipzig
Frau Joanna Magdziarz
Mobil +49 151 40091347
Herr Ullrich Ochs
Mobil +49 171 5397767



Lageplan Baugrunduntersuchung NordOstLink


**Betroffenes Gebiet (Gemarkung | Flur | Flurstück):
Kronsforde | Flur 1 | 29**

LEGENDE

-  Zuwegung
-  betroffenes Flurstück
-  Bohrpunkte

Kartengrundlage:
© GeoBasis-DE/LVermGeo SH
© OpenStreetMap contributors

Erstelldatum: 2024-09-23

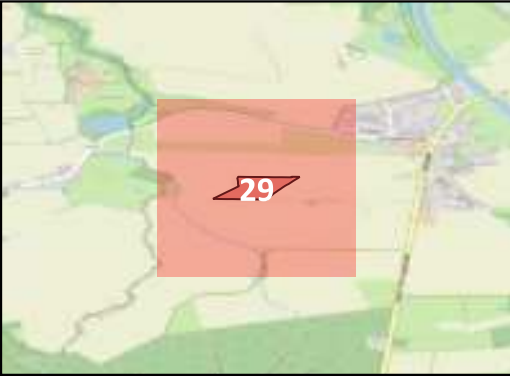


PROJEKT
NordOstLink
Gleichstromverbindung vom Suchraum Heide bis Suchraum Klein Rogahn

AUFTRAGGEBER
50Hertz Transmission GmbH
Heidestraße 2, 10557 Berlin
Telefon: 030 5150 - 0
E-Mail: info@50hertz.com



ANSPRECHPARTNER
Sweco GmbH
Wittenberger Str. 15 Eingang A, 04129 Leipzig
Frau Joanna Magdziarz
Mobil +49 151 40091347
Herr Ullrich Ochs
Mobil +49 171 5397767

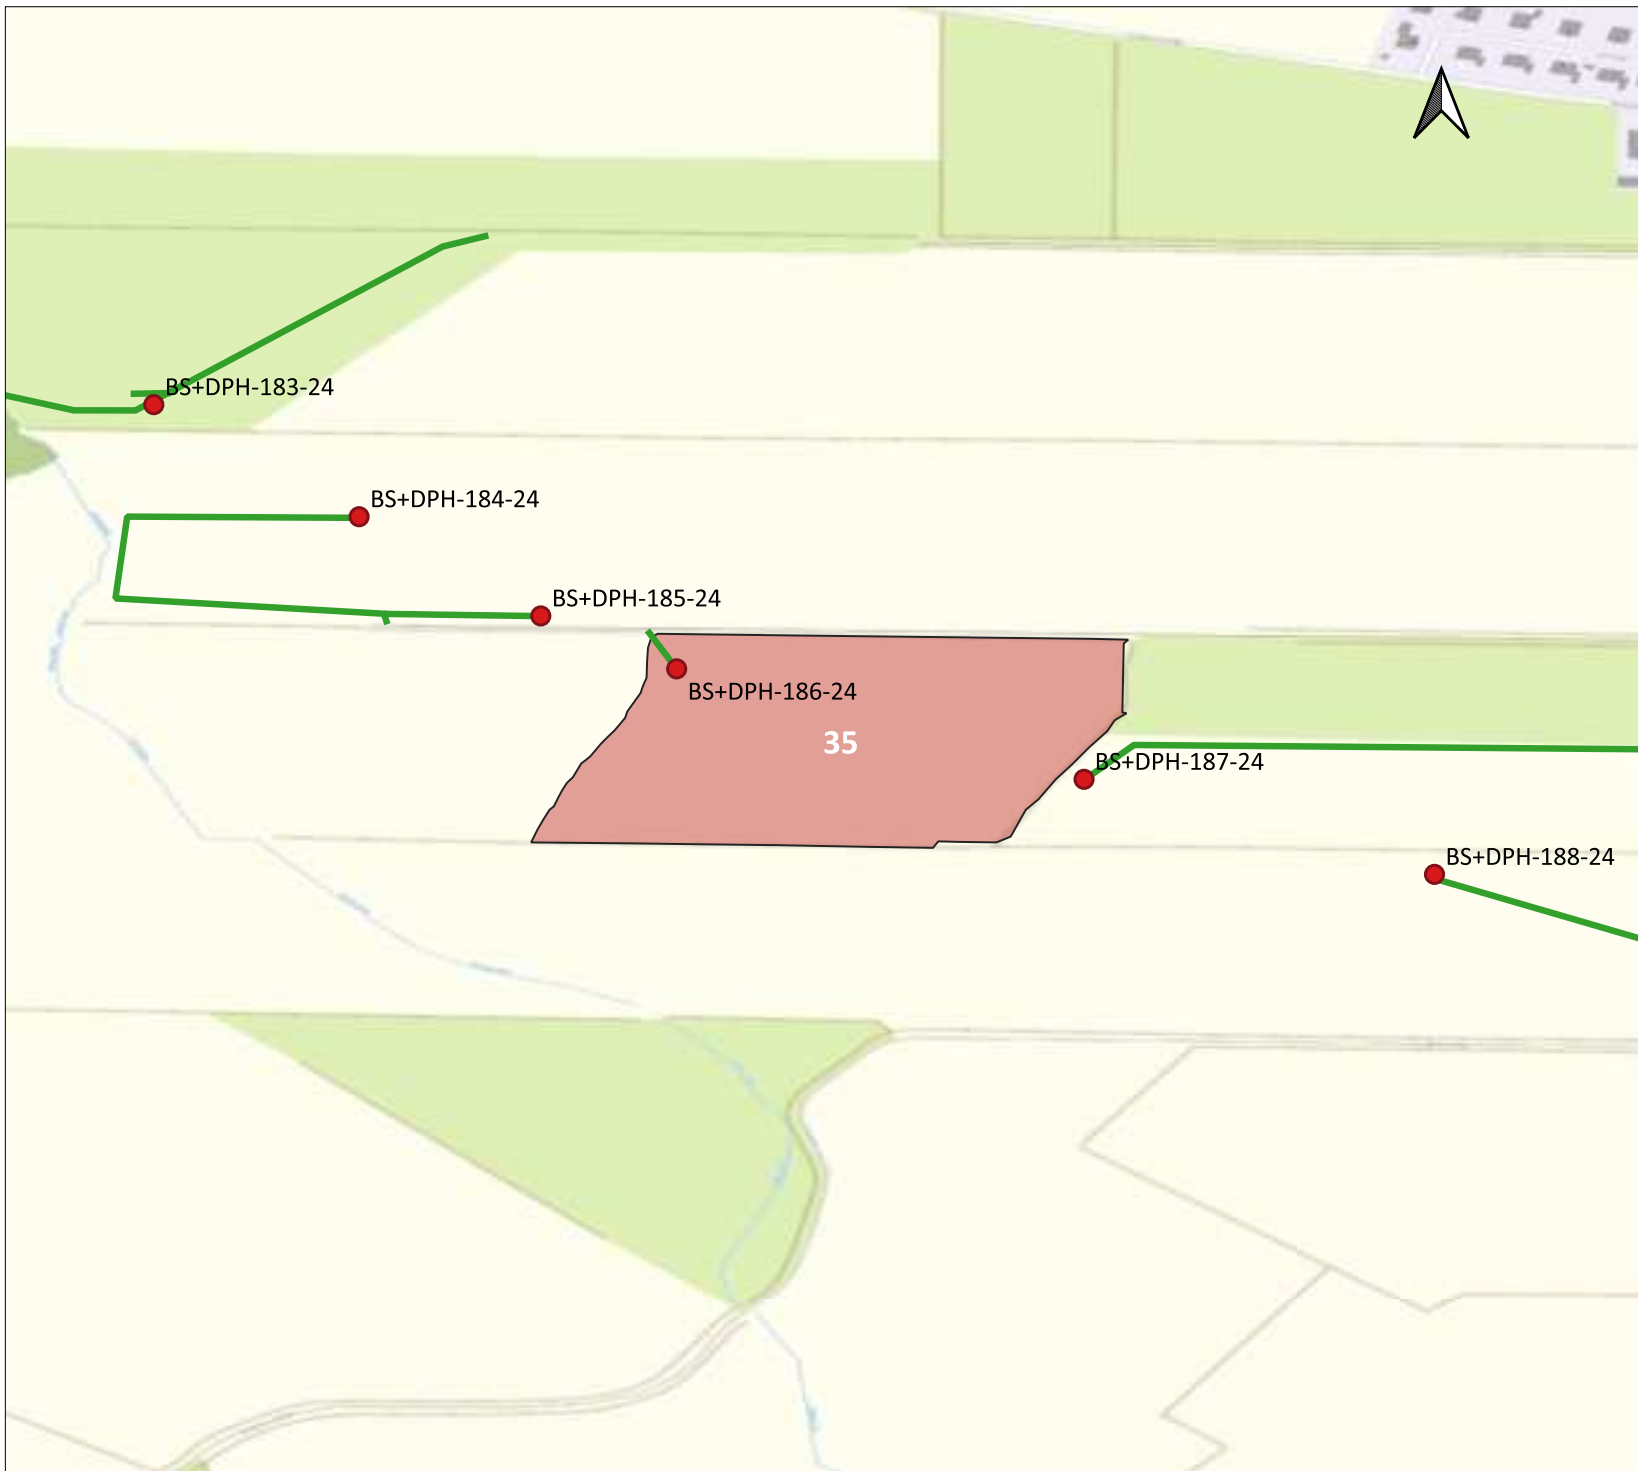

Lageplan Baugrunduntersuchung NordOstLink


**Betroffenes Gebiet (Gemarkung | Flur | Flurstück):
Kronsforde | Flur 1 | 35**

LEGENDE

- Zuwegung
- betroffenes Flurstück
- Bohrpunkte

Kartengrundlage:
© GeoBasis-DE/LVermGeo SH
© OpenStreetMap contributors

Erstelldatum: 2024-09-23

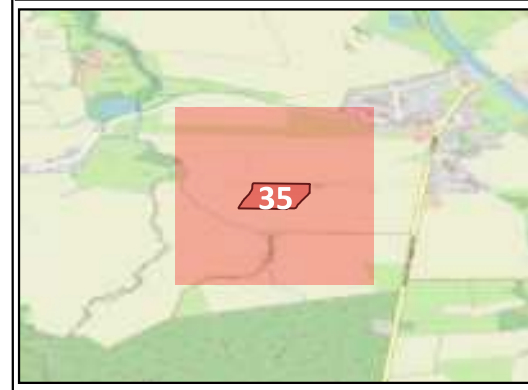

PROJEKT

NordOstLink
Gleichstromverbindung vom Suchraum Heide bis Suchraum Klein Rogahn


AUFTRAGGEBER

50Hertz Transmission GmbH
Heidestraße 2, 10557 Berlin
Telefon: 030 5150 - 0
E-Mail: info@50hertz.com



ANSPRECHPARTNER

Sweco GmbH
Wittenberger Str. 15 Eingang A, 04129 Leipzig
Frau Joanna Magdziarz
Mobil +49 151 40091347
Herr Ullrich Ochs
Mobil +49 171 5397767

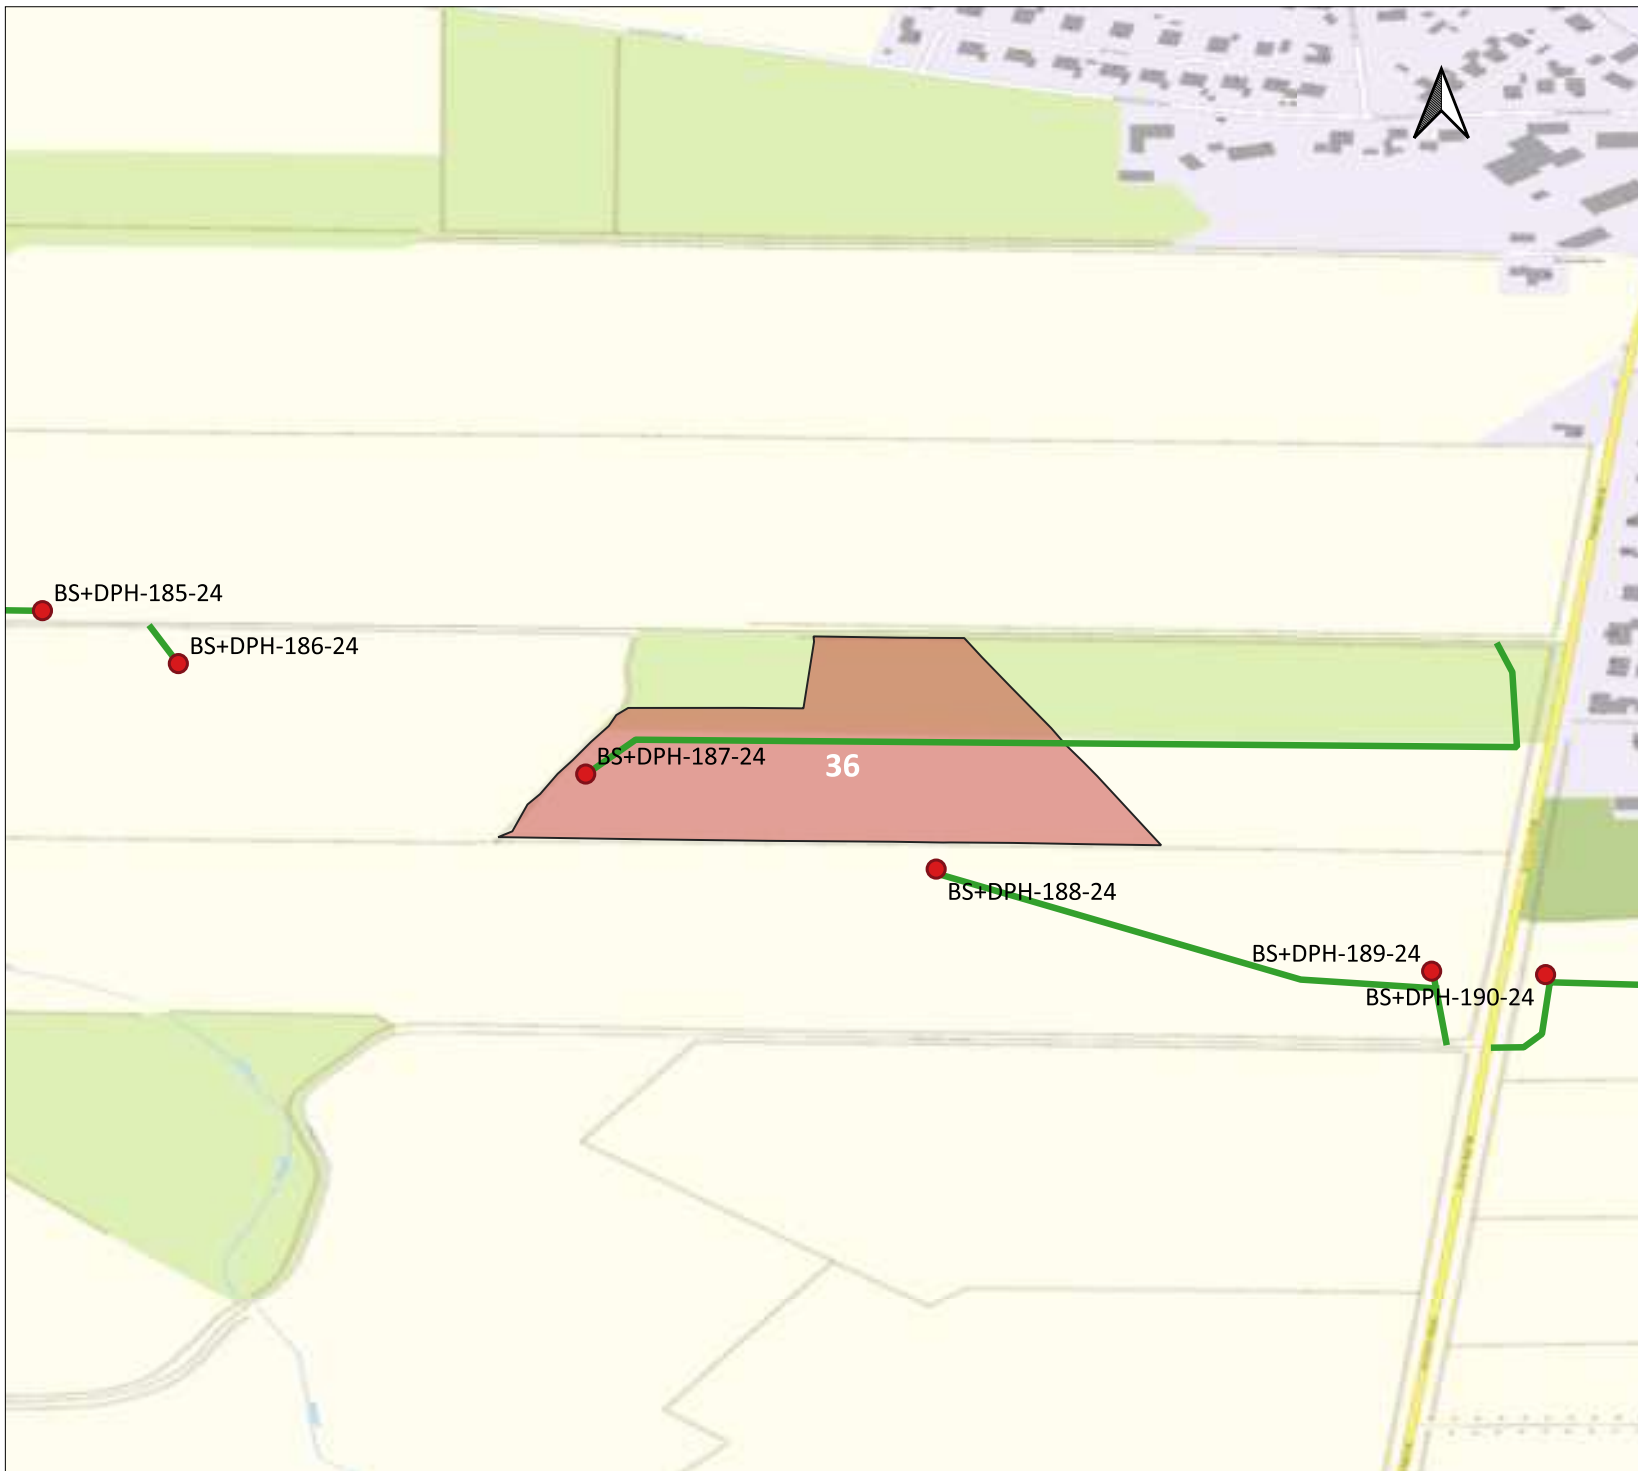

Lageplan Baugrunduntersuchung NordOstLink


**Betroffenes Gebiet (Gemarkung | Flur | Flurstück):
Kronsforde | Flur 1 | 36**

LEGENDE

- Zuwegung
- betroffenes Flurstück
- Bohrpunkte

Kartengrundlage:
© GeoBasis-DE/LVermGeo SH
© OpenStreetMap contributors

Erstelldatum: 2024-09-23

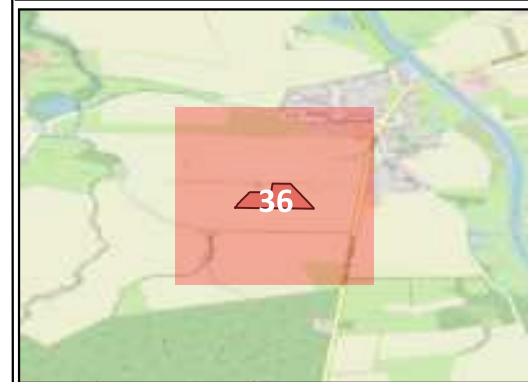

PROJEKT

NordOstLink
Gleichstromverbindung vom Suchraum Heide bis Suchraum Klein Rogahn

AUFTRAGGEBER

50Hertz Transmission GmbH
Heidestraße 2, 10557 Berlin
Telefon: 030 5150 - 0
E-Mail: info@50hertz.com






ANSPRECHPARTNER

Sweco GmbH
Wittenberger Str. 15 Eingang A, 04129 Leipzig
Frau Joanna Magdziarz
Mobil +49 151 40091347
Herr Ullrich Ochs
Mobil +49 171 5397767

Lageplan Baugrunduntersuchung NordOstLink

**Betroffenes Gebiet (Gemarkung | Flur |
Flurstück):**
Kronsforde | Flur 1 | 37

LEGENDE

-  Zuwegung
-  betroffenes Flurstück
-  Bohrpunkte

Kartengrundlage:
© GeoBasis-DE/LVermGeo SH
© OpenStreetMap contributors

Erstelldatum: 2024-09-23



PROJEKT

NordOstLink
Gleichstromverbindung vom Suchraum Heide
bis Suchraum Klein Rogahn


AUFTRAGGEBER


50Hertz Transmission GmbH
Heidestraße 2, 10557 Berlin
Telefon: 030 5150 - 0
E-Mail: info@50hertz.com



ANSPRECHPARTNER

Sweco GmbH
Wittenberger Str. 15 Eingang A, 04129 Leipzig
Frau Joanna Magdziarz
Mobil +49 151 40091347
Herr Ullrich Ochs
Mobil +49 171 5397767

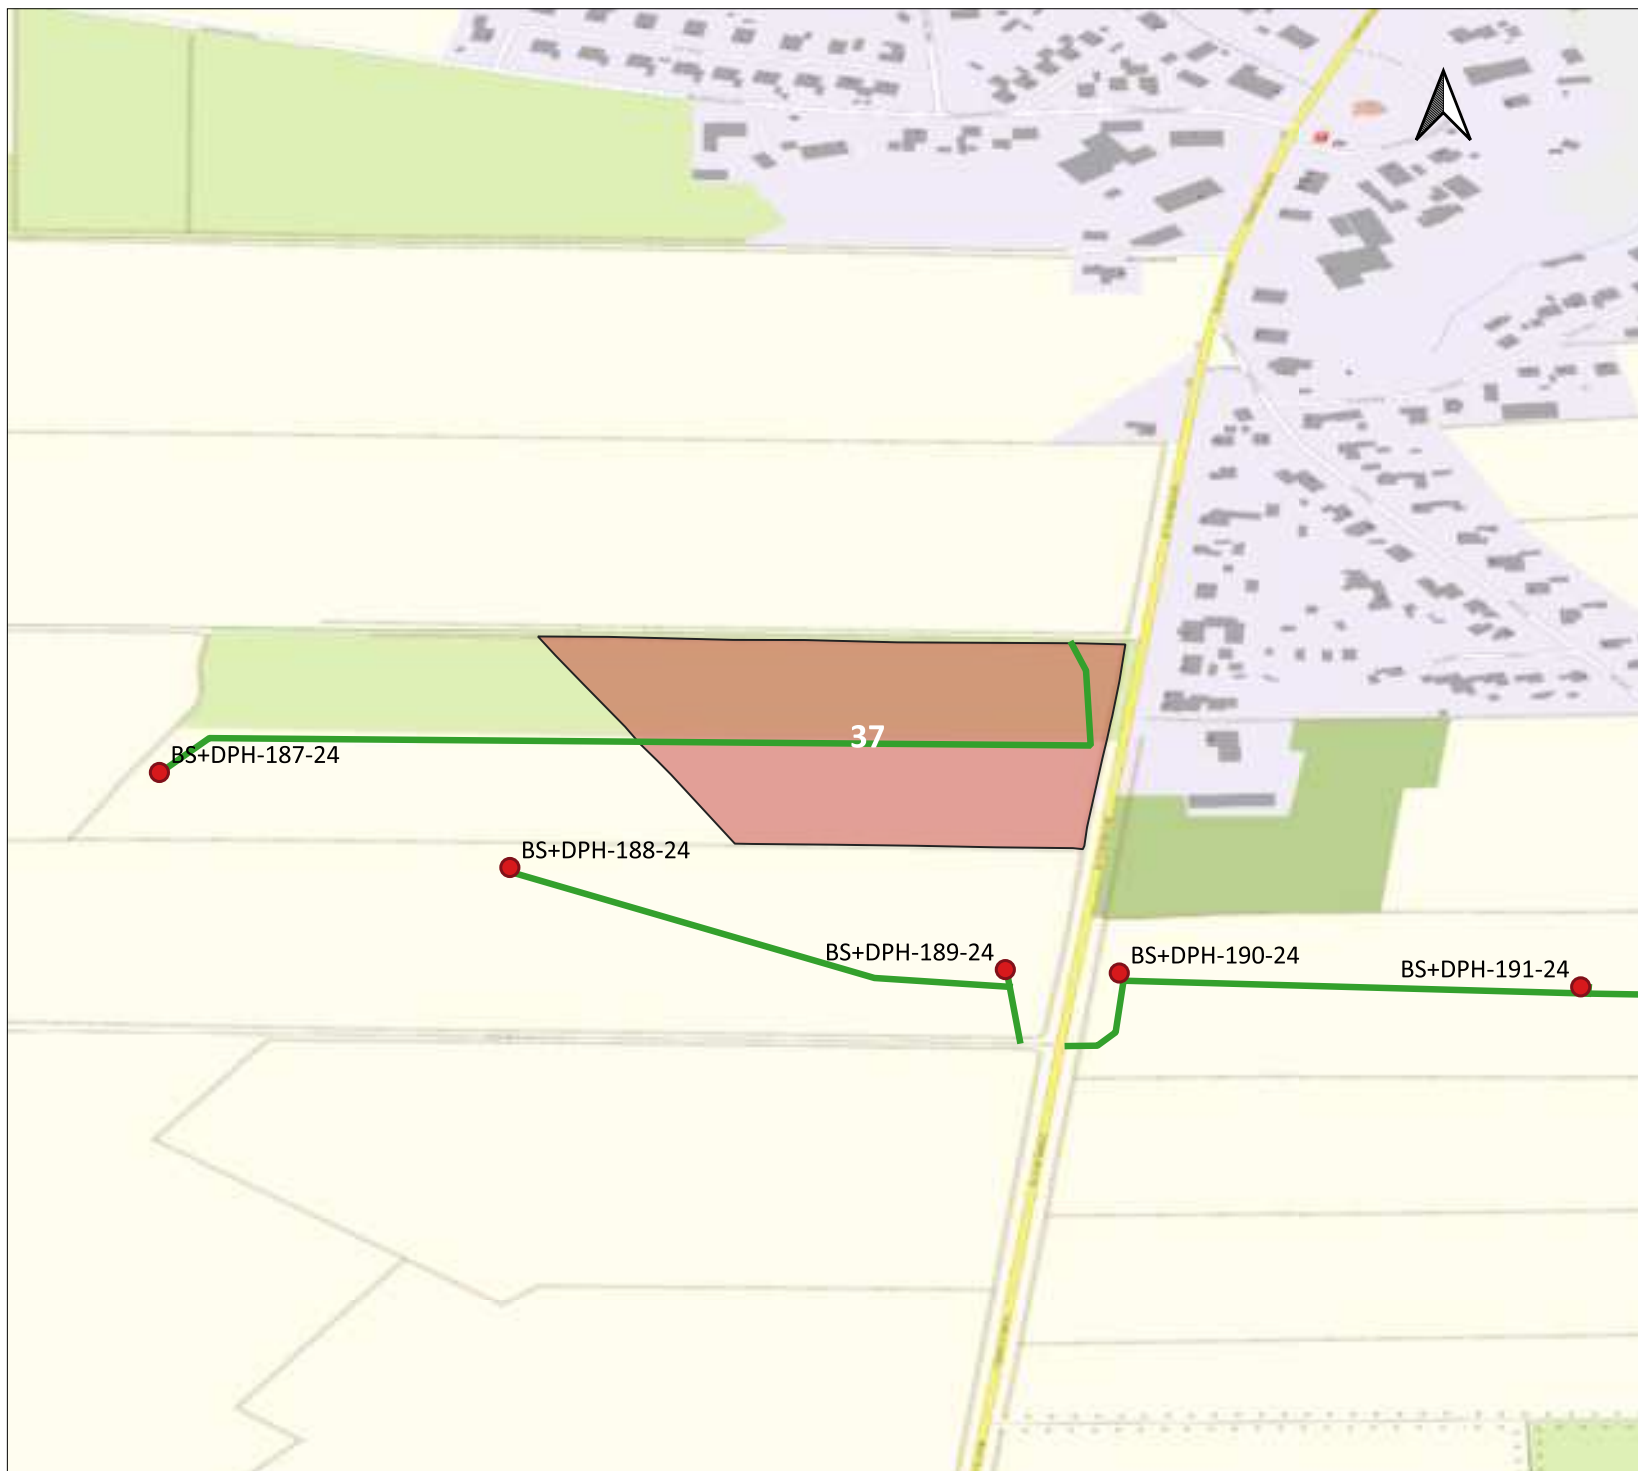

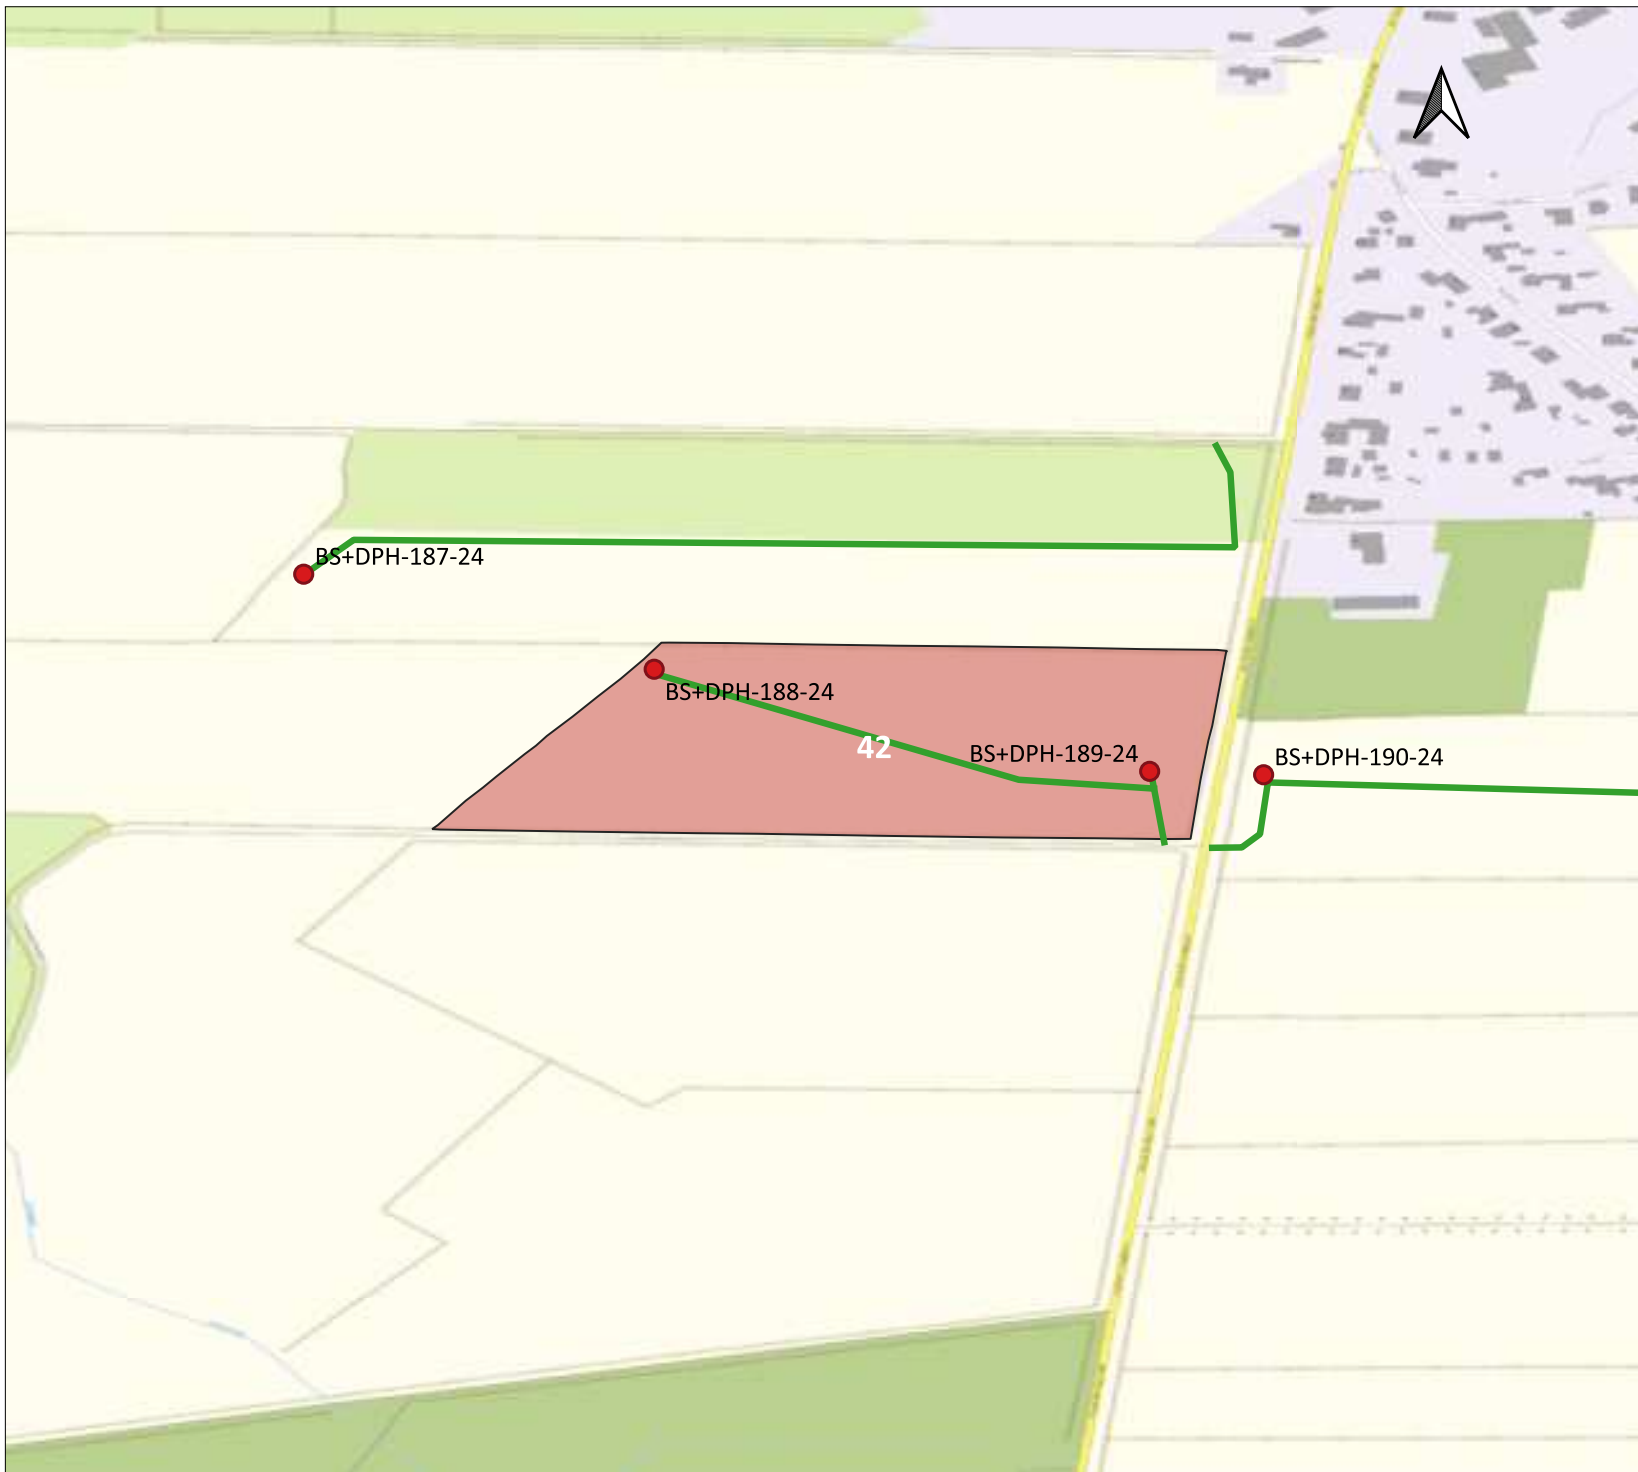

Lageplan Baugrunduntersuchung NordOstLink


Betroffenes Gebiet (Gemarkung | Flur | Flurstück):
Kronsforde | Flur 1 | 42

LEGENDE

- Zuwegung
- betroffenes Flurstück
- Bohrpunkte

Kartengrundlage:
 © GeoBasis-DE/LVermGeo SH
 © OpenStreetMap contributors

Erstelldatum: 2024-09-23

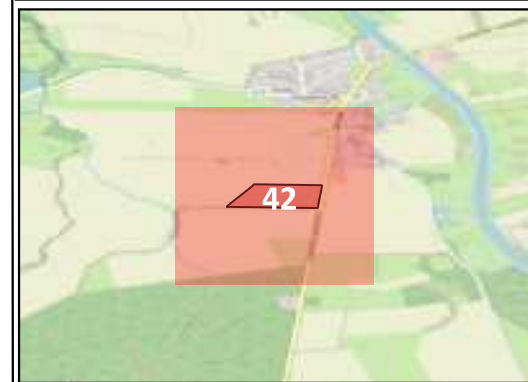

PROJEKT

NordOstLink
 Gleichstromverbindung vom Suchraum Heide bis Suchraum Klein Rogahn


AUFTRAGGEBER

50Hertz Transmission GmbH
 Heidestraße 2, 10557 Berlin
 Telefon: 030 5150 - 0
 E-Mail: info@50hertz.com



ANSPRECHPARTNER

Sweco GmbH
 Wittenberger Str. 15 Eingang A, 04129 Leipzig
 Frau Joanna Magdziarz
 Mobil +49 151 40091347
 Herr Ullrich Ochs
 Mobil +49 171 5397767

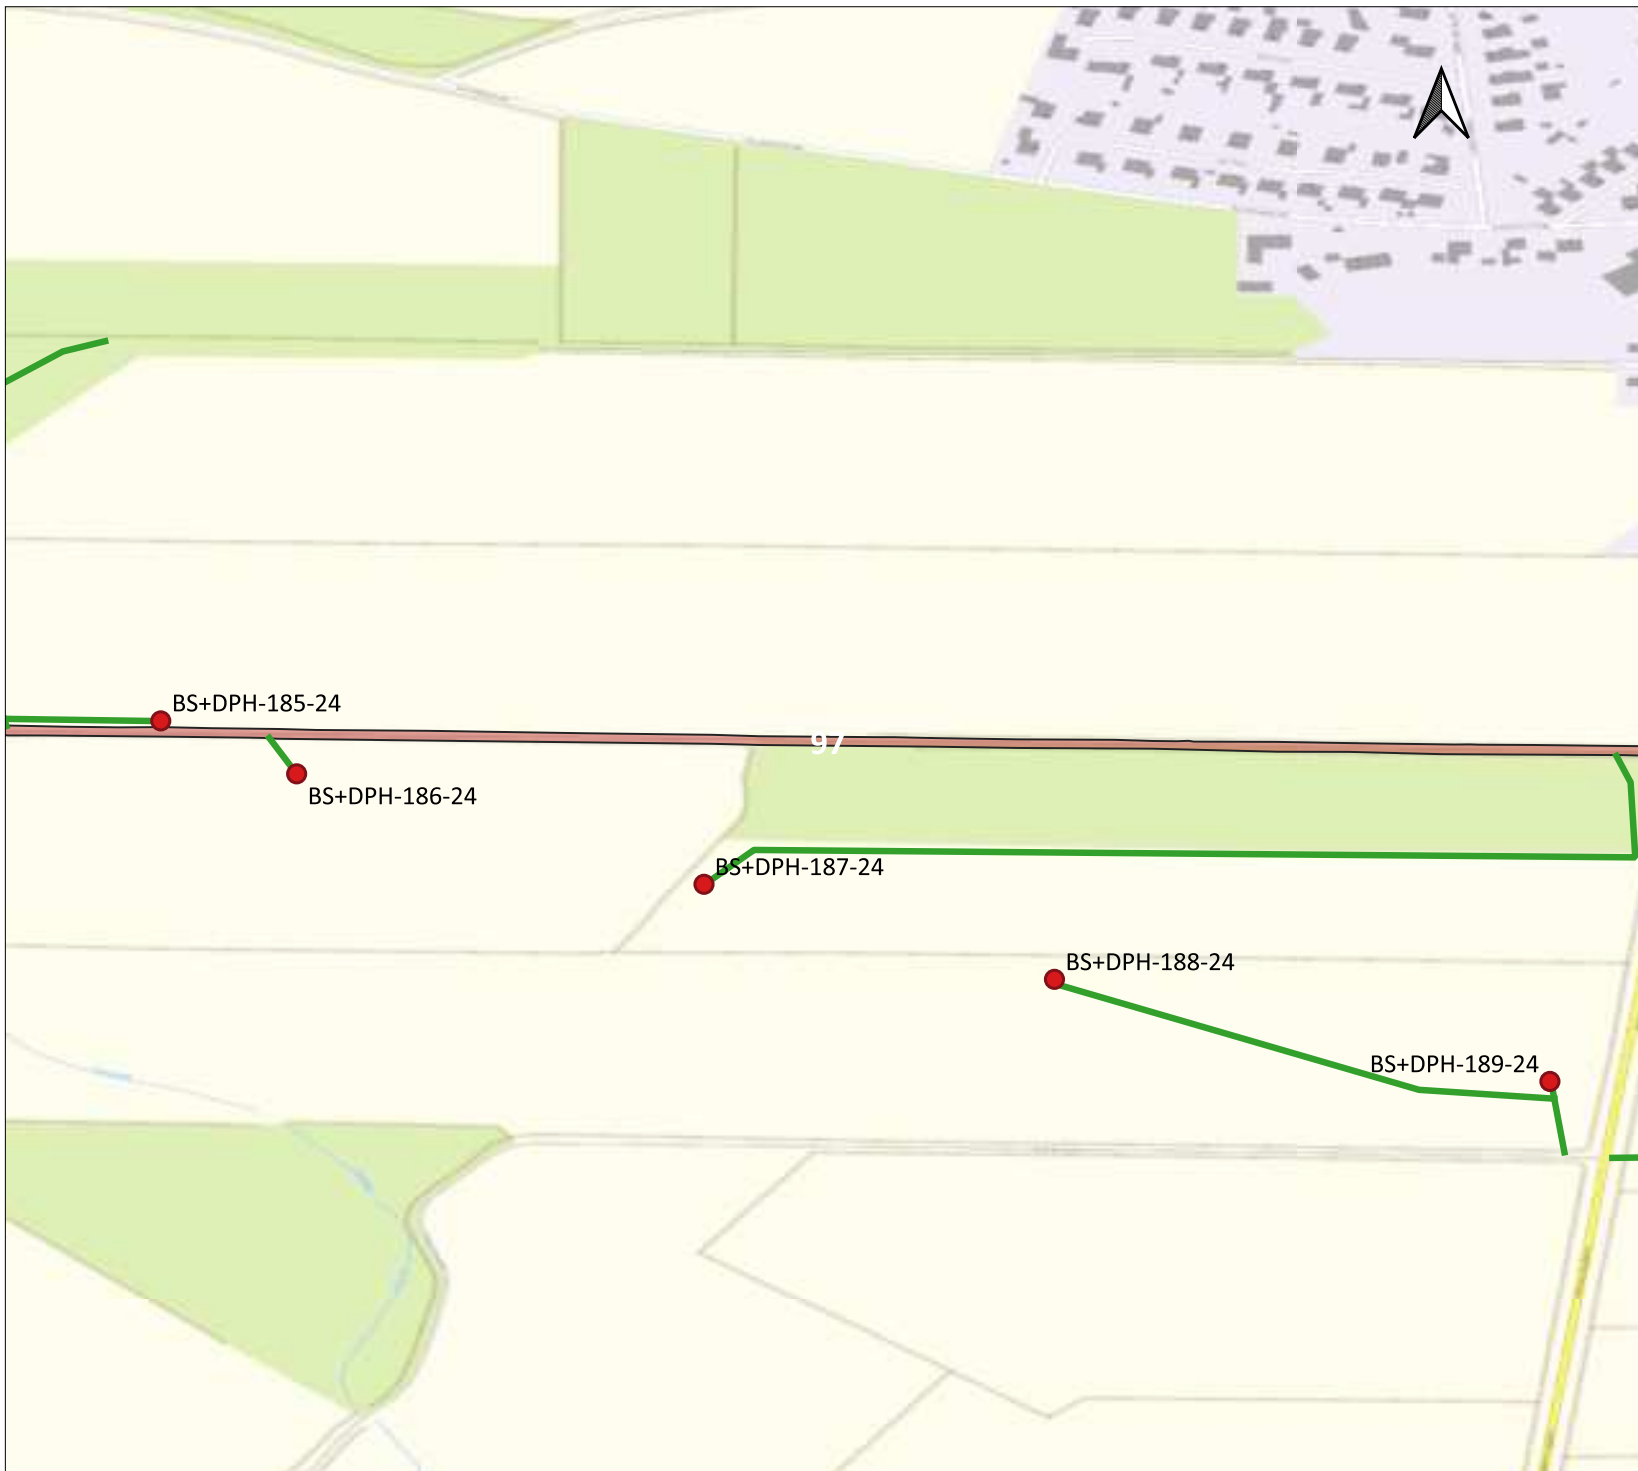

Lageplan Baugrunduntersuchung NordOstLink


Betroffenes Gebiet (Gemarkung | Flur | Flurstück):
Kronsforde | Flur 1 | 97

LEGENDE

- Zuwegung
- betroffenes Flurstück
- Bohrpunkte

Kartengrundlage:
© GeoBasis-DE/LVermGeo SH
© OpenStreetMap contributors

Erstelldatum: 2024-09-23

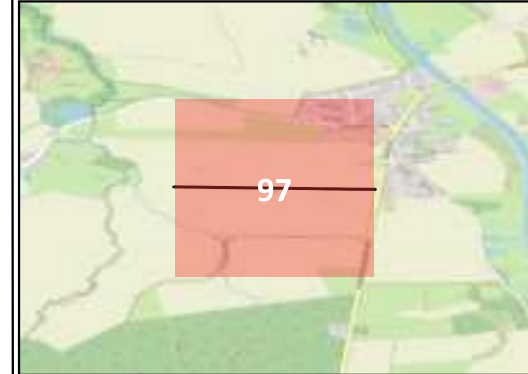

PROJEKT

NordOstLink
Gleichstromverbindung vom Suchraum Heide bis Suchraum Klein Rogahn


AUFTRAGGEBER

50Hertz Transmission GmbH
Heidestraße 2, 10557 Berlin
Telefon: 030 5150 - 0
E-Mail: info@50hertz.com



ANSPRECHPARTNER

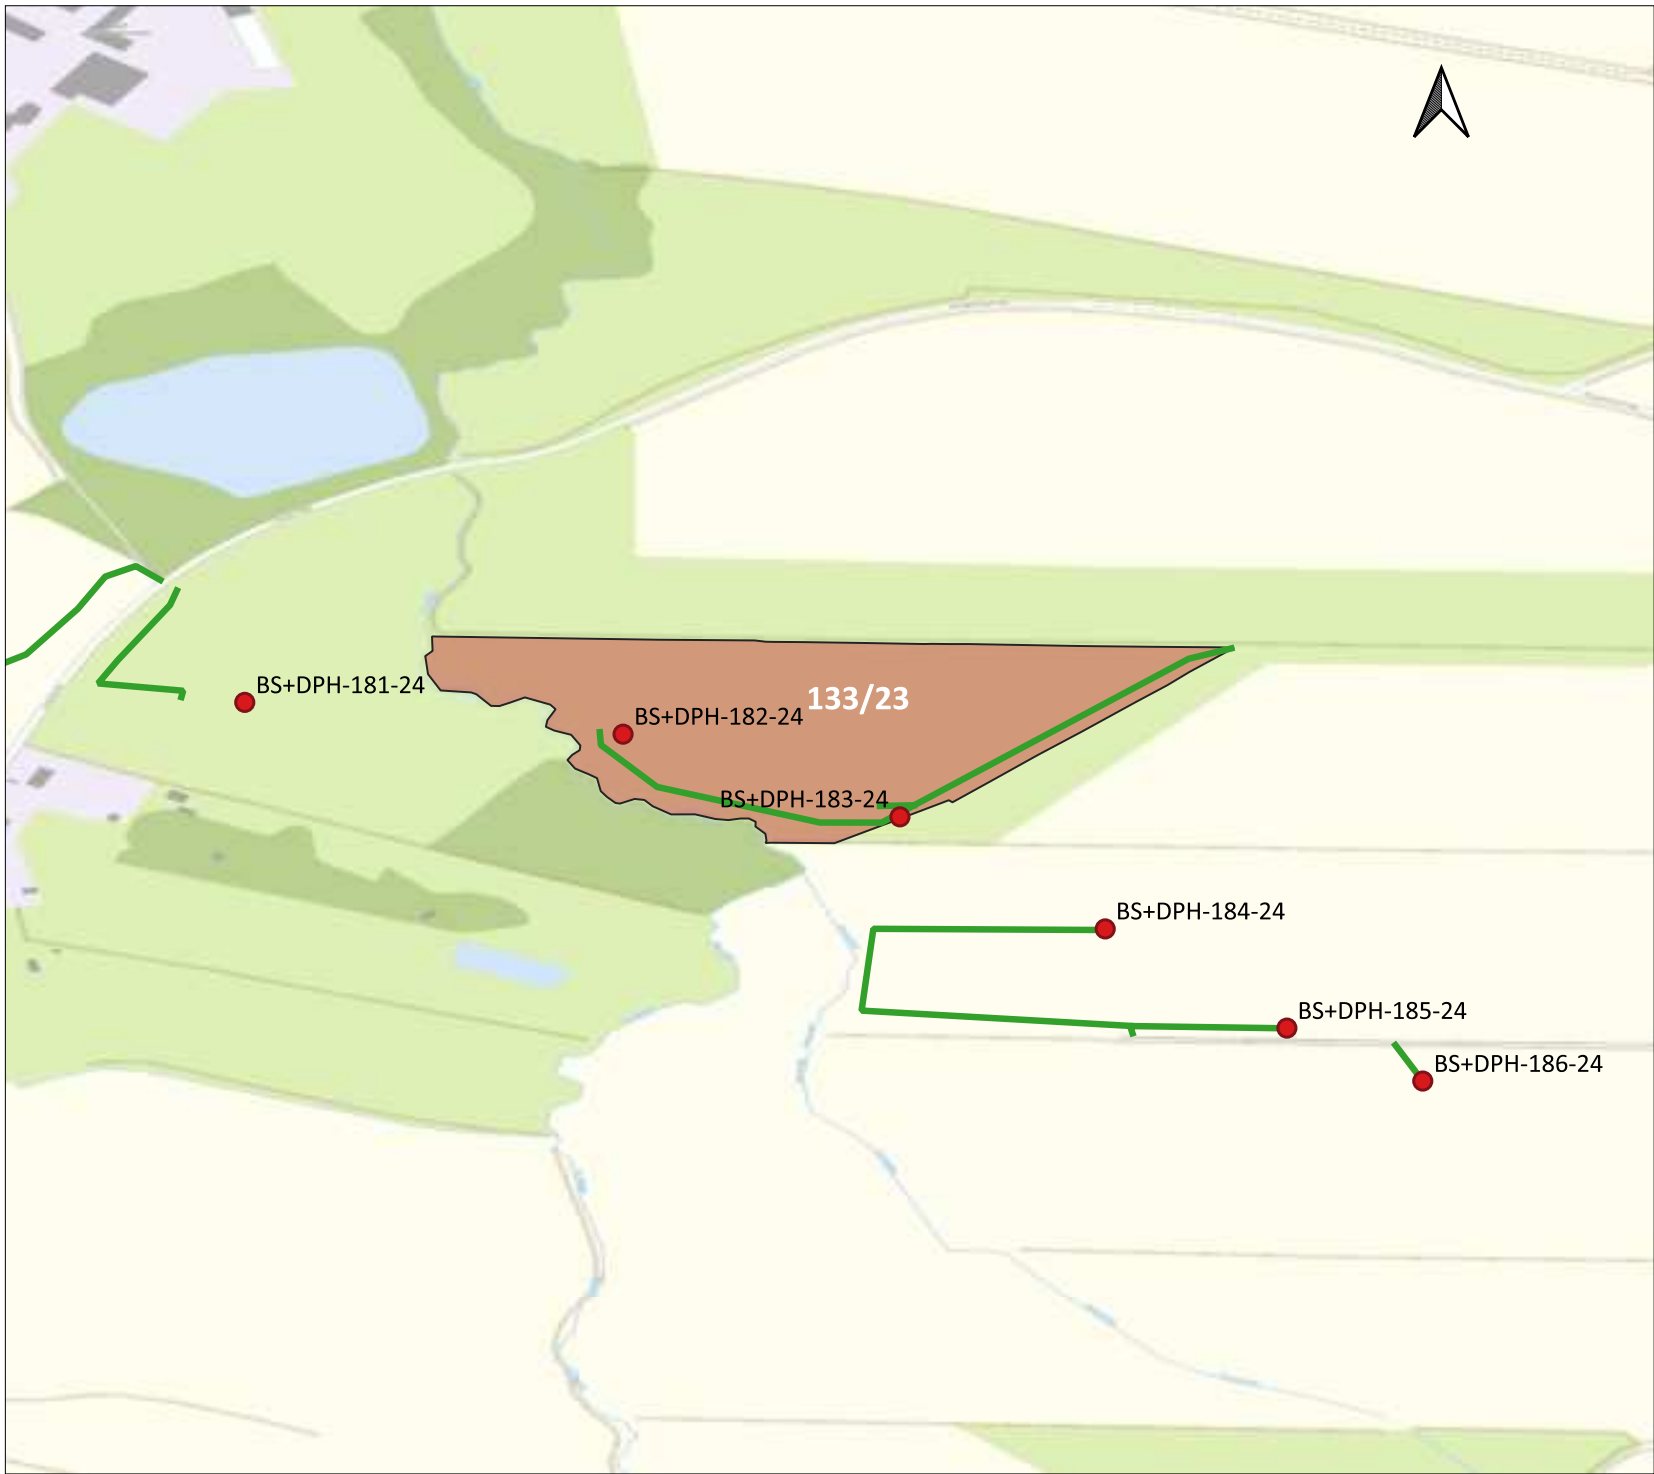


Sweco GmbH
Wittenberger Str. 15 Eingang A, 04129 Leipzig
Frau Joanna Magdziarz
Mobil +49 151 40091347
Herr Ullrich Ochs
Mobil +49 171 5397767



**Lageplan Baugrunduntersuchung
NordOstLink**


**Betroffenes Gebiet (Gemarkung | Flur |
Flurstück):
Kronsforde | Flur 1 | 133/23**

LEGENDE

-  Zuwegung
-  betroffenes Flurstück
-  Bohrpunkte

Kartengrundlage:
© GeoBasis-DE/LVermGeo SH
© OpenStreetMap contributors

Erstelldatum: 2024-09-23

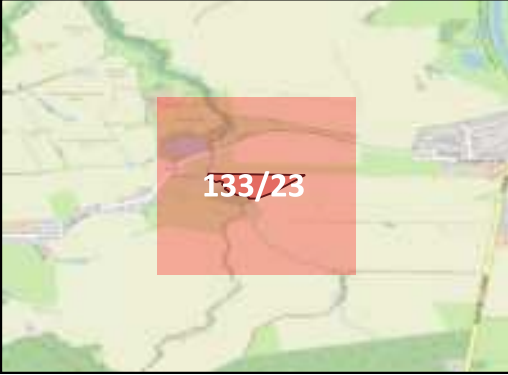


PROJEKT
NordOstLink
Gleichstromverbindung vom Suchraum Heide
bis Suchraum Klein Rogahn

AUFTRAGGEBER
50Hertz Transmission GmbH
Heidestraße 2, 10557 Berlin
Telefon: 030 5150 - 0
E-Mail: info@50hertz.com



ANSPRECHPARTNER
Sweco GmbH
Wittenberger Str. 15 Eingang A, 04129 Leipzig
Frau Joanna Magdziarz
Mobil +49 151 40091347
Herr Ullrich Ochs
Mobil +49 171 5397767

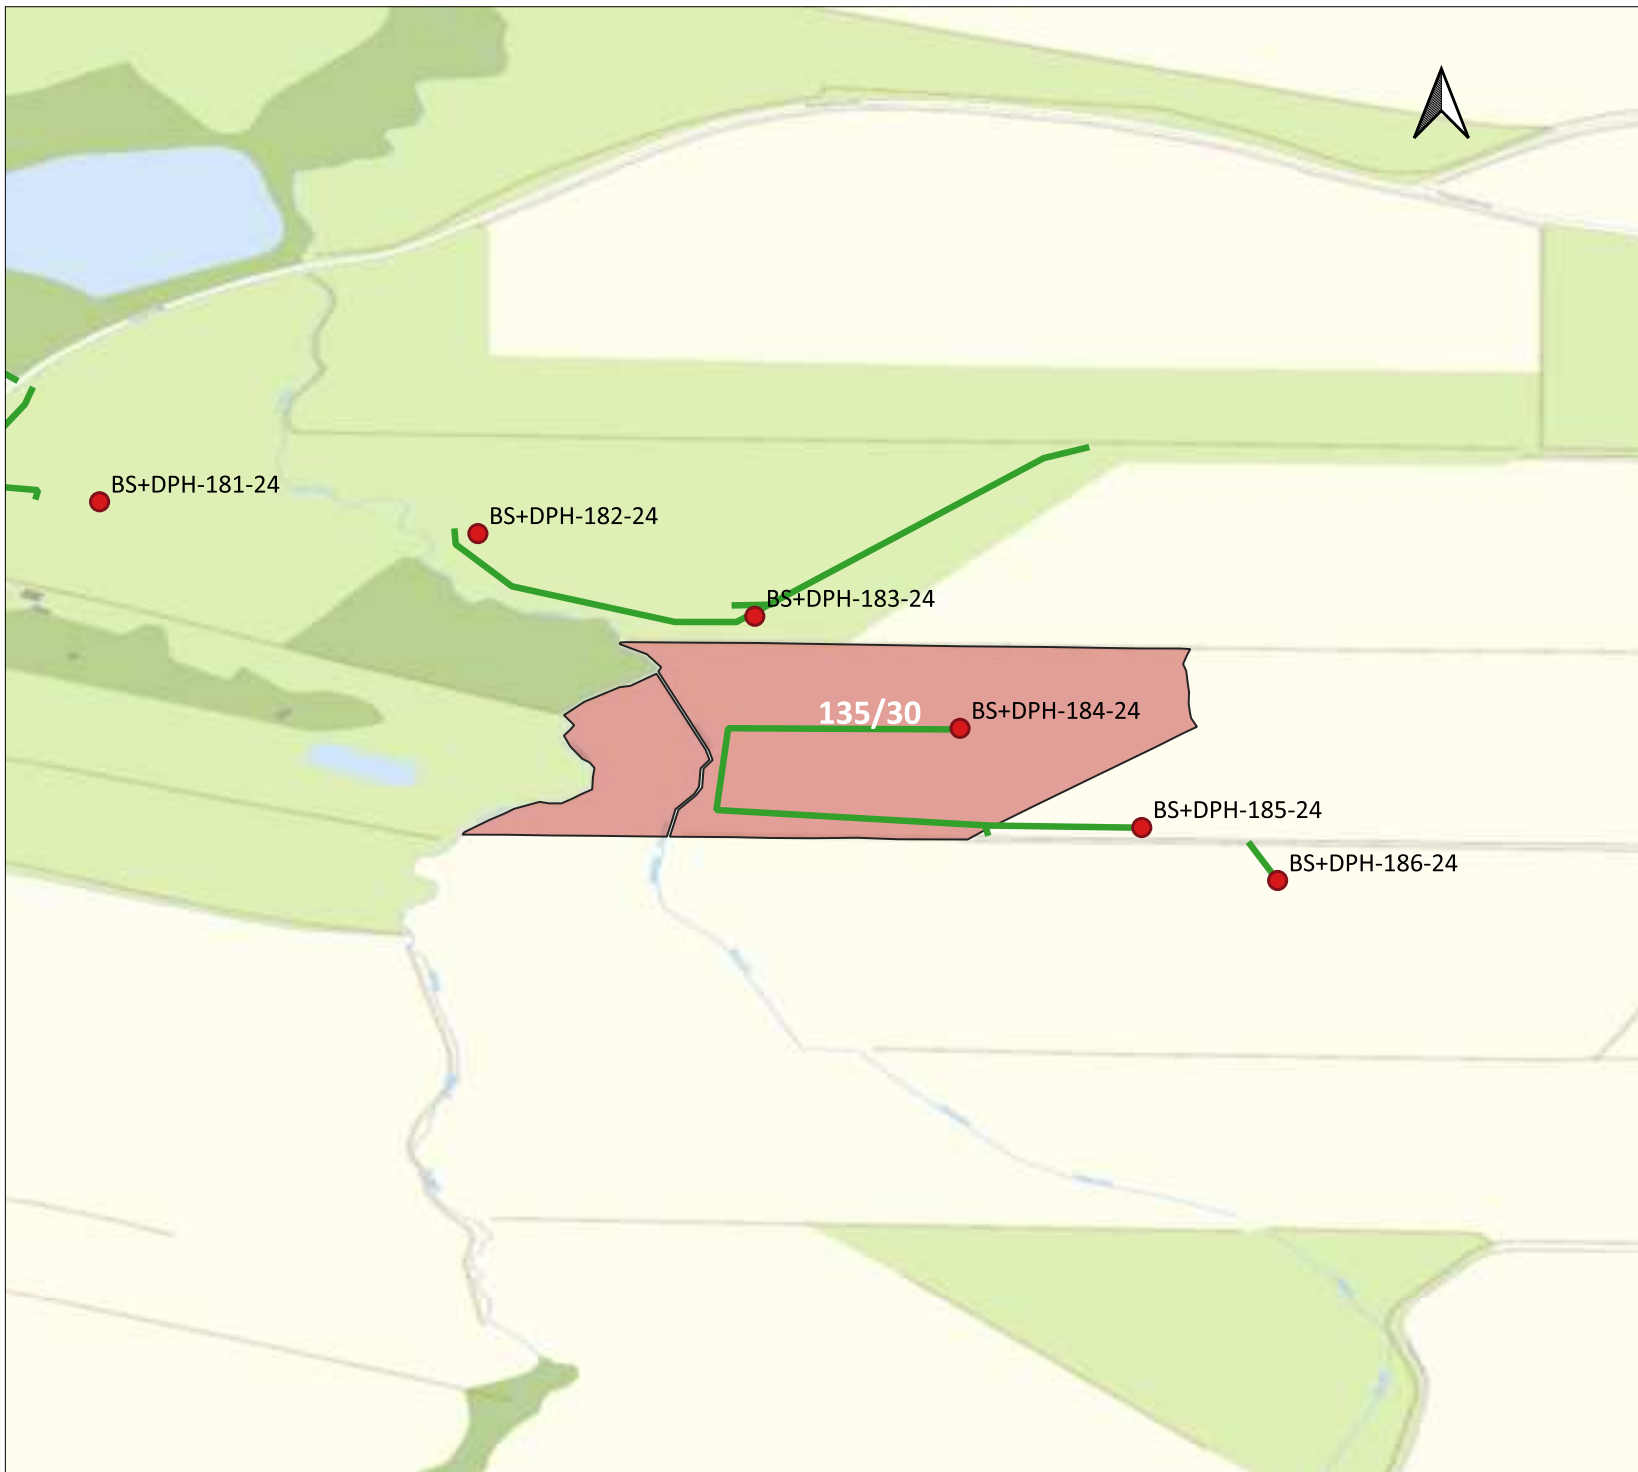

Lageplan Baugrunduntersuchung NordOstLink


**Betroffenes Gebiet (Gemarkung | Flur | Flurstück):
Kronsforde | Flur 1 | 135/30**

LEGENDE

- Zuwegung
- betroffenes Flurstück
- Bohrpunkte

Kartengrundlage:
© GeoBasis-DE/LVermGeo SH
© OpenStreetMap contributors

Erstelldatum: 2024-09-23

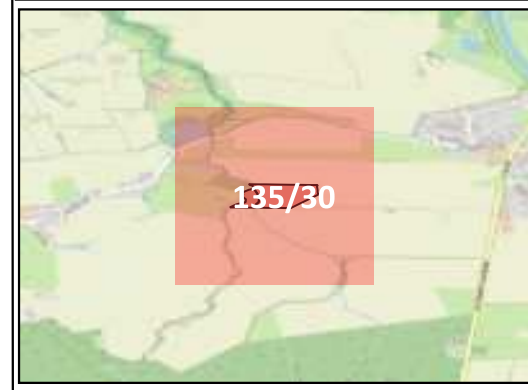

PROJEKT

NordOstLink
Gleichstromverbindung vom Suchraum Heide bis Suchraum Klein Rogahn


AUFTRAGGEBER

50Hertz Transmission GmbH
Heidestraße 2, 10557 Berlin
Telefon: 030 5150 - 0
E-Mail: info@50hertz.com



ANSPRECHPARTNER

Sweco GmbH
Wittenberger Str. 15 Eingang A, 04129 Leipzig
Frau Joanna Magdziarz
Mobil +49 151 40091347
Herr Ullrich Ochs
Mobil +49 171 5397767

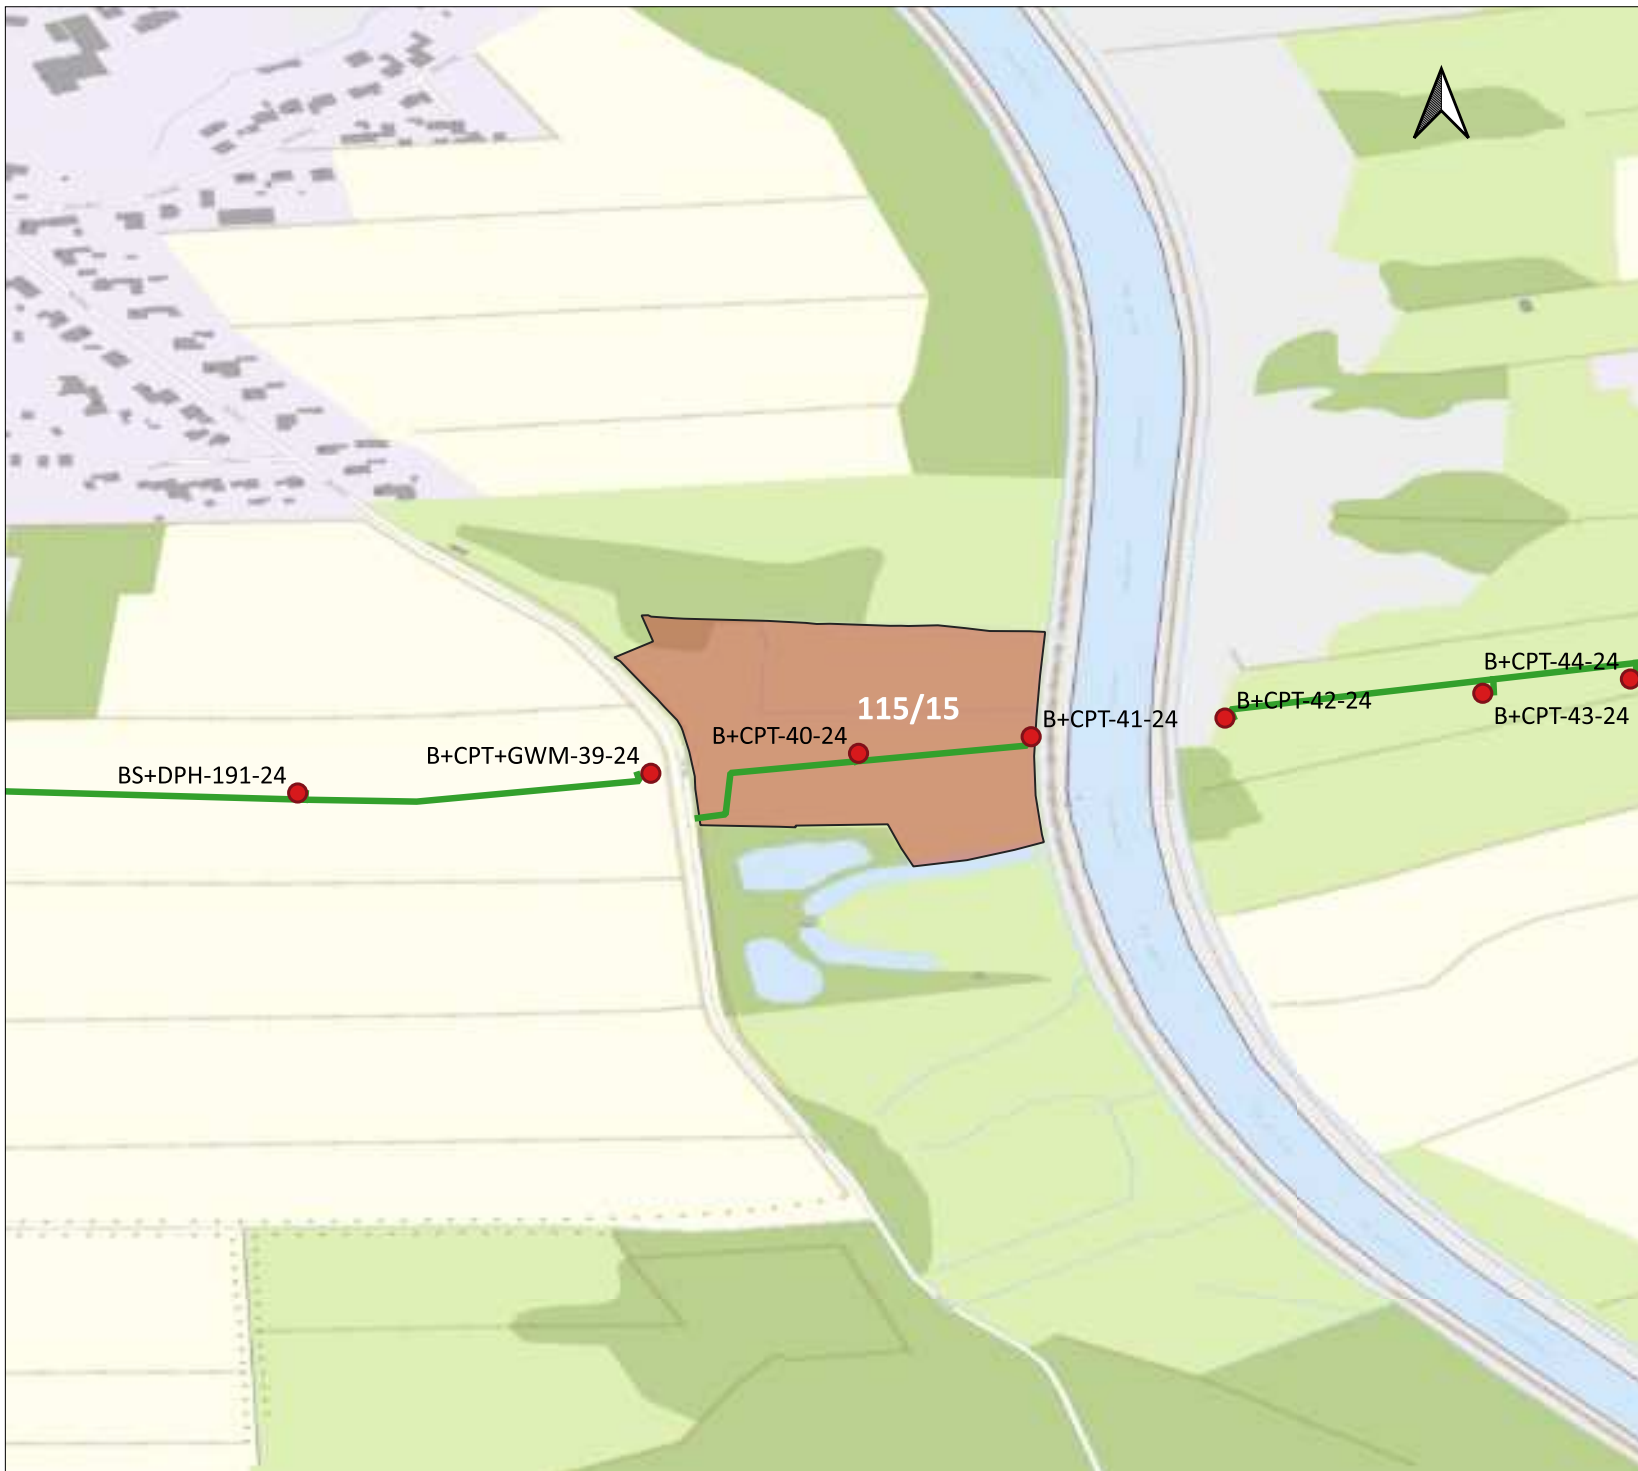

Lageplan Baugrunduntersuchung NordOstLink


**Betroffenes Gebiet (Gemarkung | Flur | Flurstück):
Kronsforde | Flur 3 | 115/15**

LEGENDE

- Zuwegung
- betroffenes Flurstück
- Bohrpunkte

Kartengrundlage:
© GeoBasis-DE/LVermGeo SH
© OpenStreetMap contributors

Erstelldatum: 2024-09-23

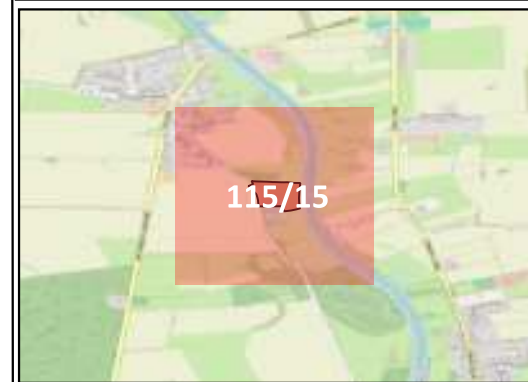

PROJEKT

NordOstLink
Gleichstromverbindung vom Suchraum Heide bis Suchraum Klein Rogahn


AUFTRAGGEBER

50Hertz Transmission GmbH
Heidestraße 2, 10557 Berlin
Telefon: 030 5150 - 0
E-Mail: info@50hertz.com



ANSPRECHPARTNER

Sweco GmbH
Wittenberger Str. 15 Eingang A, 04129 Leipzig
Frau Joanna Magdziarz
Mobil +49 151 40091347
Herr Ullrich Ochs
Mobil +49 171 5397767

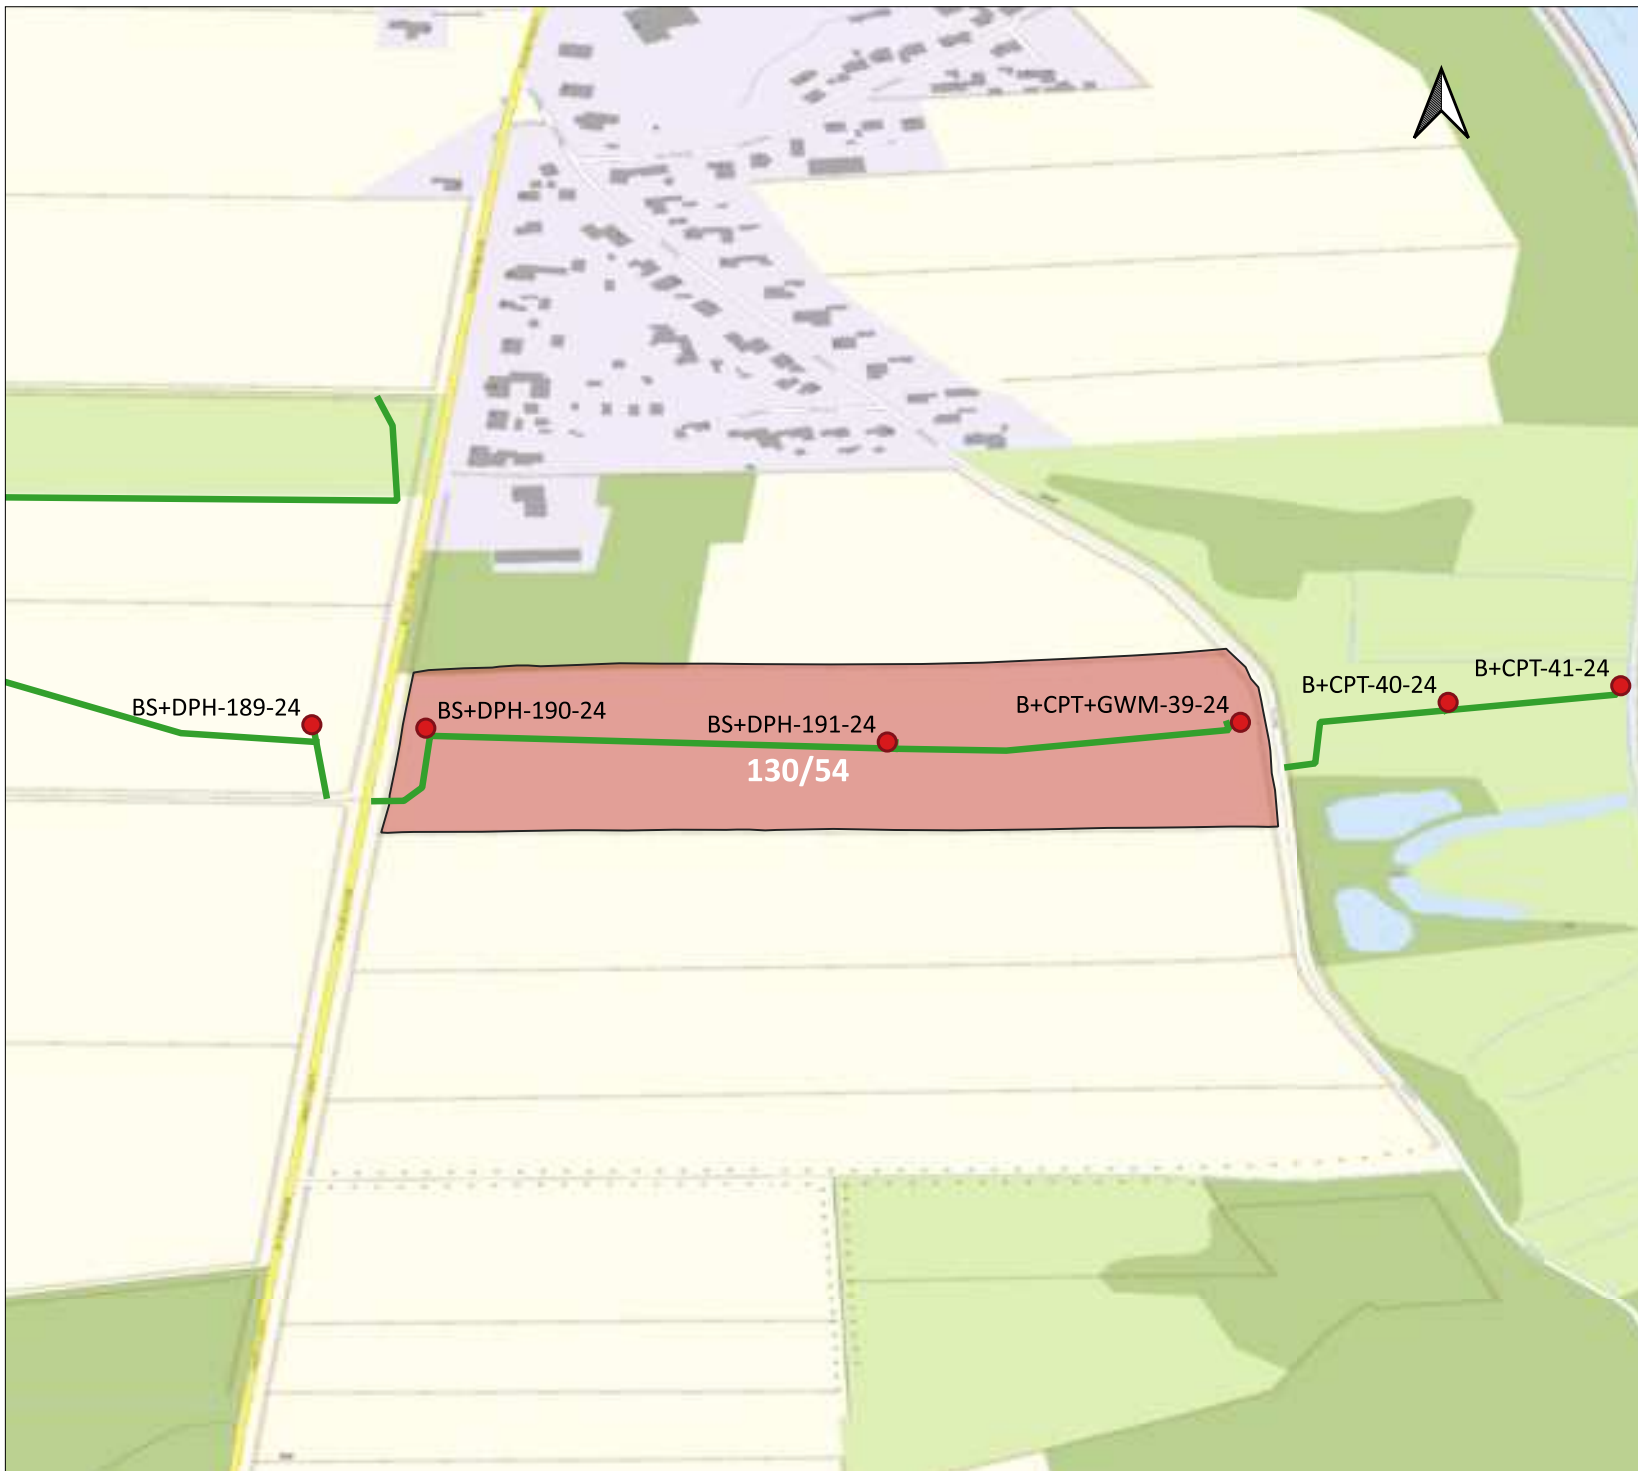

Lageplan Baugrunduntersuchung NordOstLink

Betroffenes Gebiet (Gemarkung | Flur | Flurstück):
Kronsforde | Flur 3 | 130/54

LEGENDE

- Zuwegung
- betroffenes Flurstück
- Bohrpunkte

Kartengrundlage:
 © GeoBasis-DE/LVermGeo SH
 © OpenStreetMap contributors

Erstelldatum: 2024-09-23




PROJEKT
 NordOstLink
 Gleichstromverbindung vom Suchraum Heide bis Suchraum Klein Rogahn

AUFTRAGGEBER
 50Hertz Transmission GmbH
 Heidestraße 2, 10557 Berlin
 Telefon: 030 5150 - 0
 E-Mail: info@50hertz.com



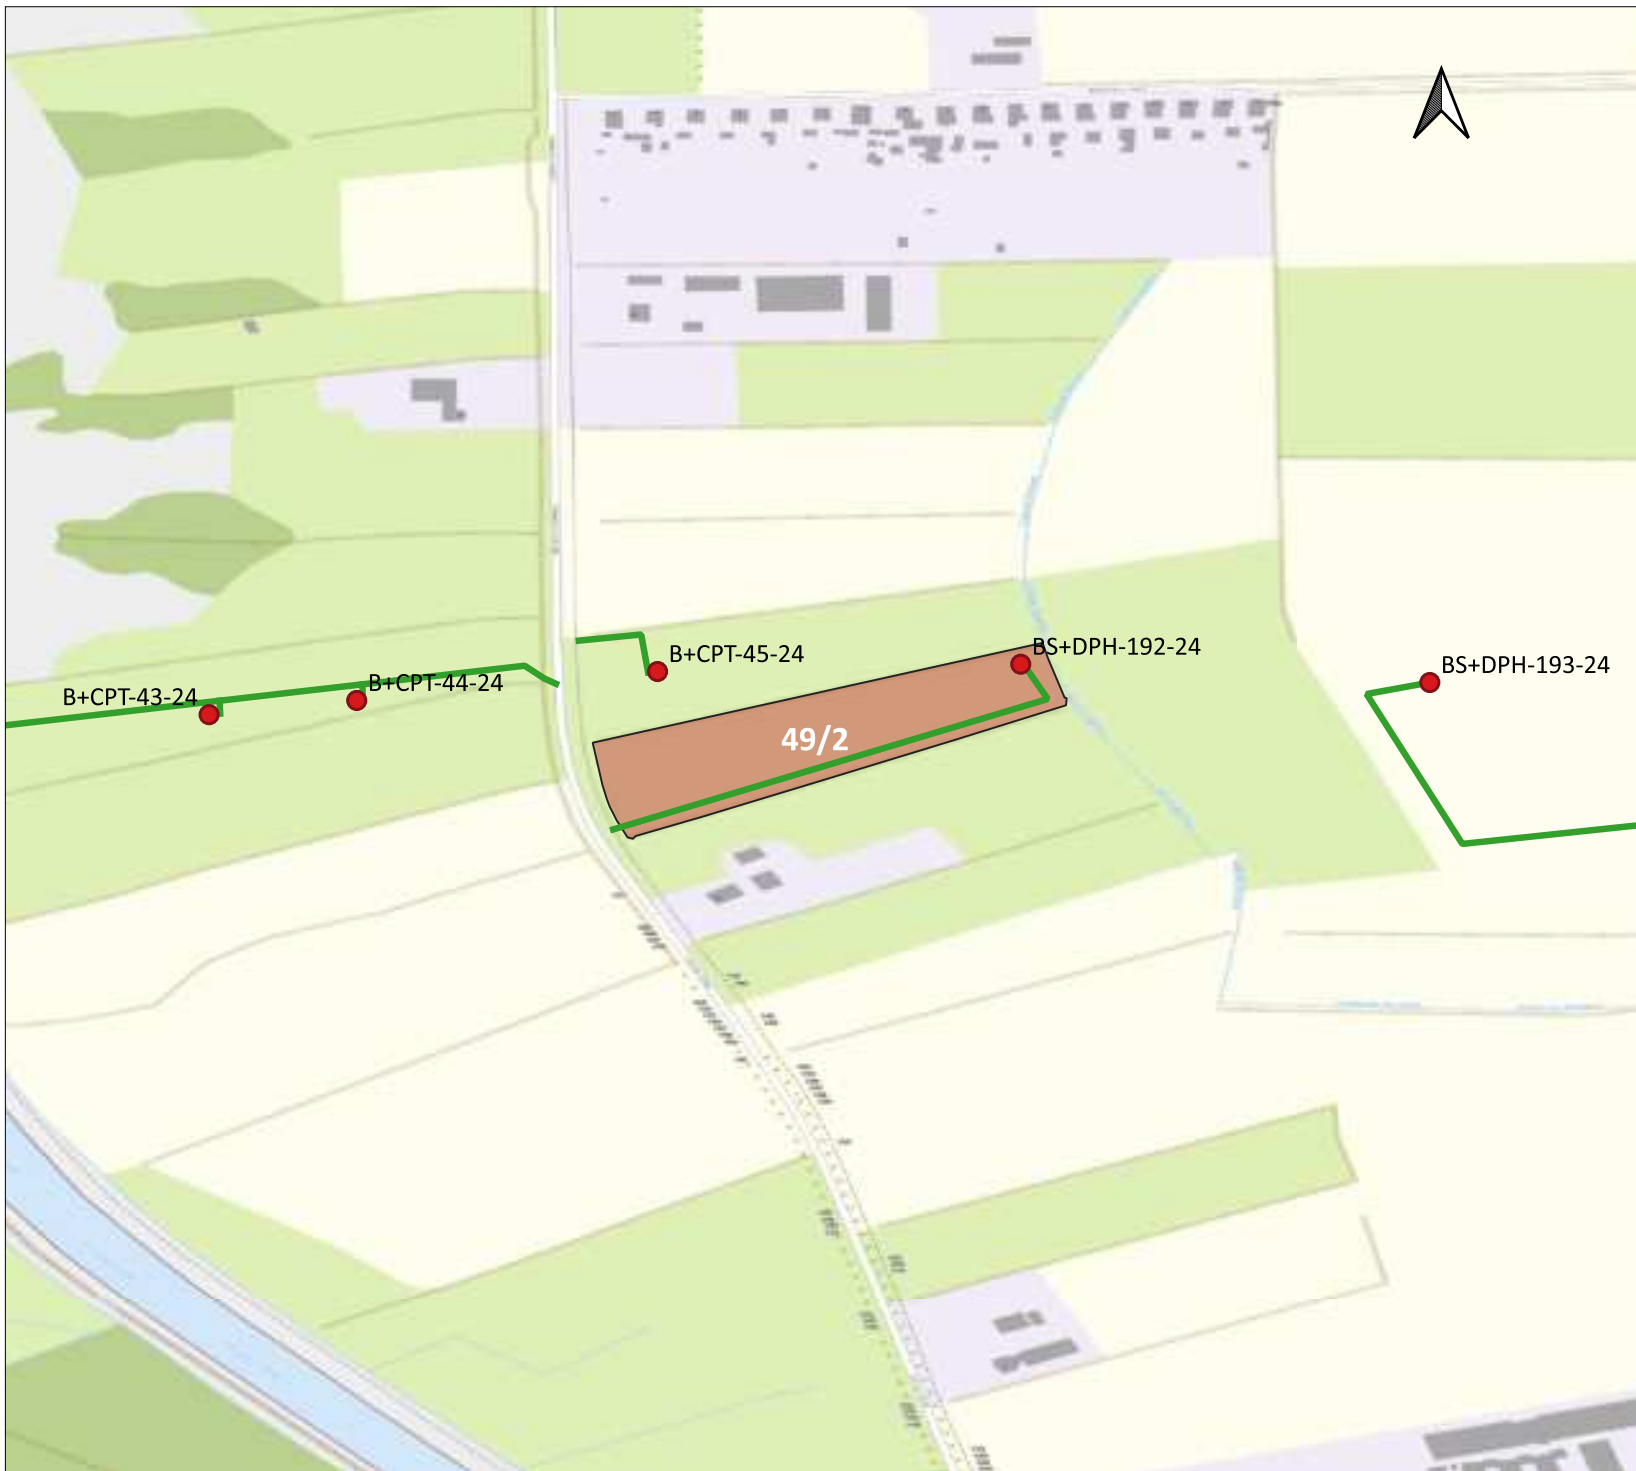


ANSPRECHPARTNER
 Sweco GmbH
 Wittenberger Str. 15 Eingang A, 04129 Leipzig
 Frau Joanna Magdziarz
 Mobil +49 151 40091347
 Herr Ullrich Ochs
 Mobil +49 171 5397767



Lageplan Baugrunduntersuchung NordOstLink


Betroffenes Gebiet (Gemarkung | Flur | Flurstück):
Kronsforde | Flur 4 | 49/2

LEGENDE

-  Zuwegung
-  betroffenes Flurstück
-  Bohrpunkte

Kartengrundlage:
© GeoBasis-DE/LVermGeo SH
© OpenStreetMap contributors

Erstelldatum: 2024-09-23

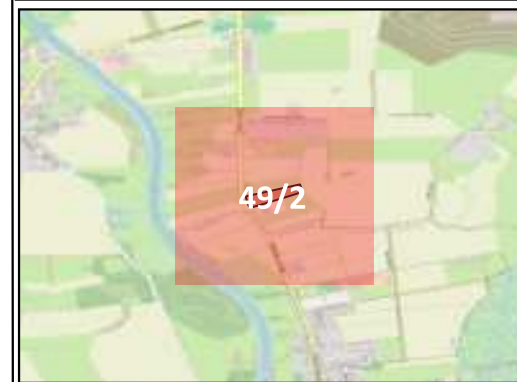


PROJEKT
NordOstLink
Gleichstromverbindung vom Suchraum Heide bis Suchraum Klein Rogahn

AUFTRAGGEBER
50Hertz Transmission GmbH
Heidestraße 2, 10557 Berlin
Telefon: 030 5150 - 0
E-Mail: info@50hertz.com



ANSPRECHPARTNER
Sweco GmbH
Wittenberger Str. 15 Eingang A, 04129 Leipzig
Frau Joanna Magdziarz
Mobil +49 151 40091347
Herr Ullrich Ochs
Mobil +49 171 5397767

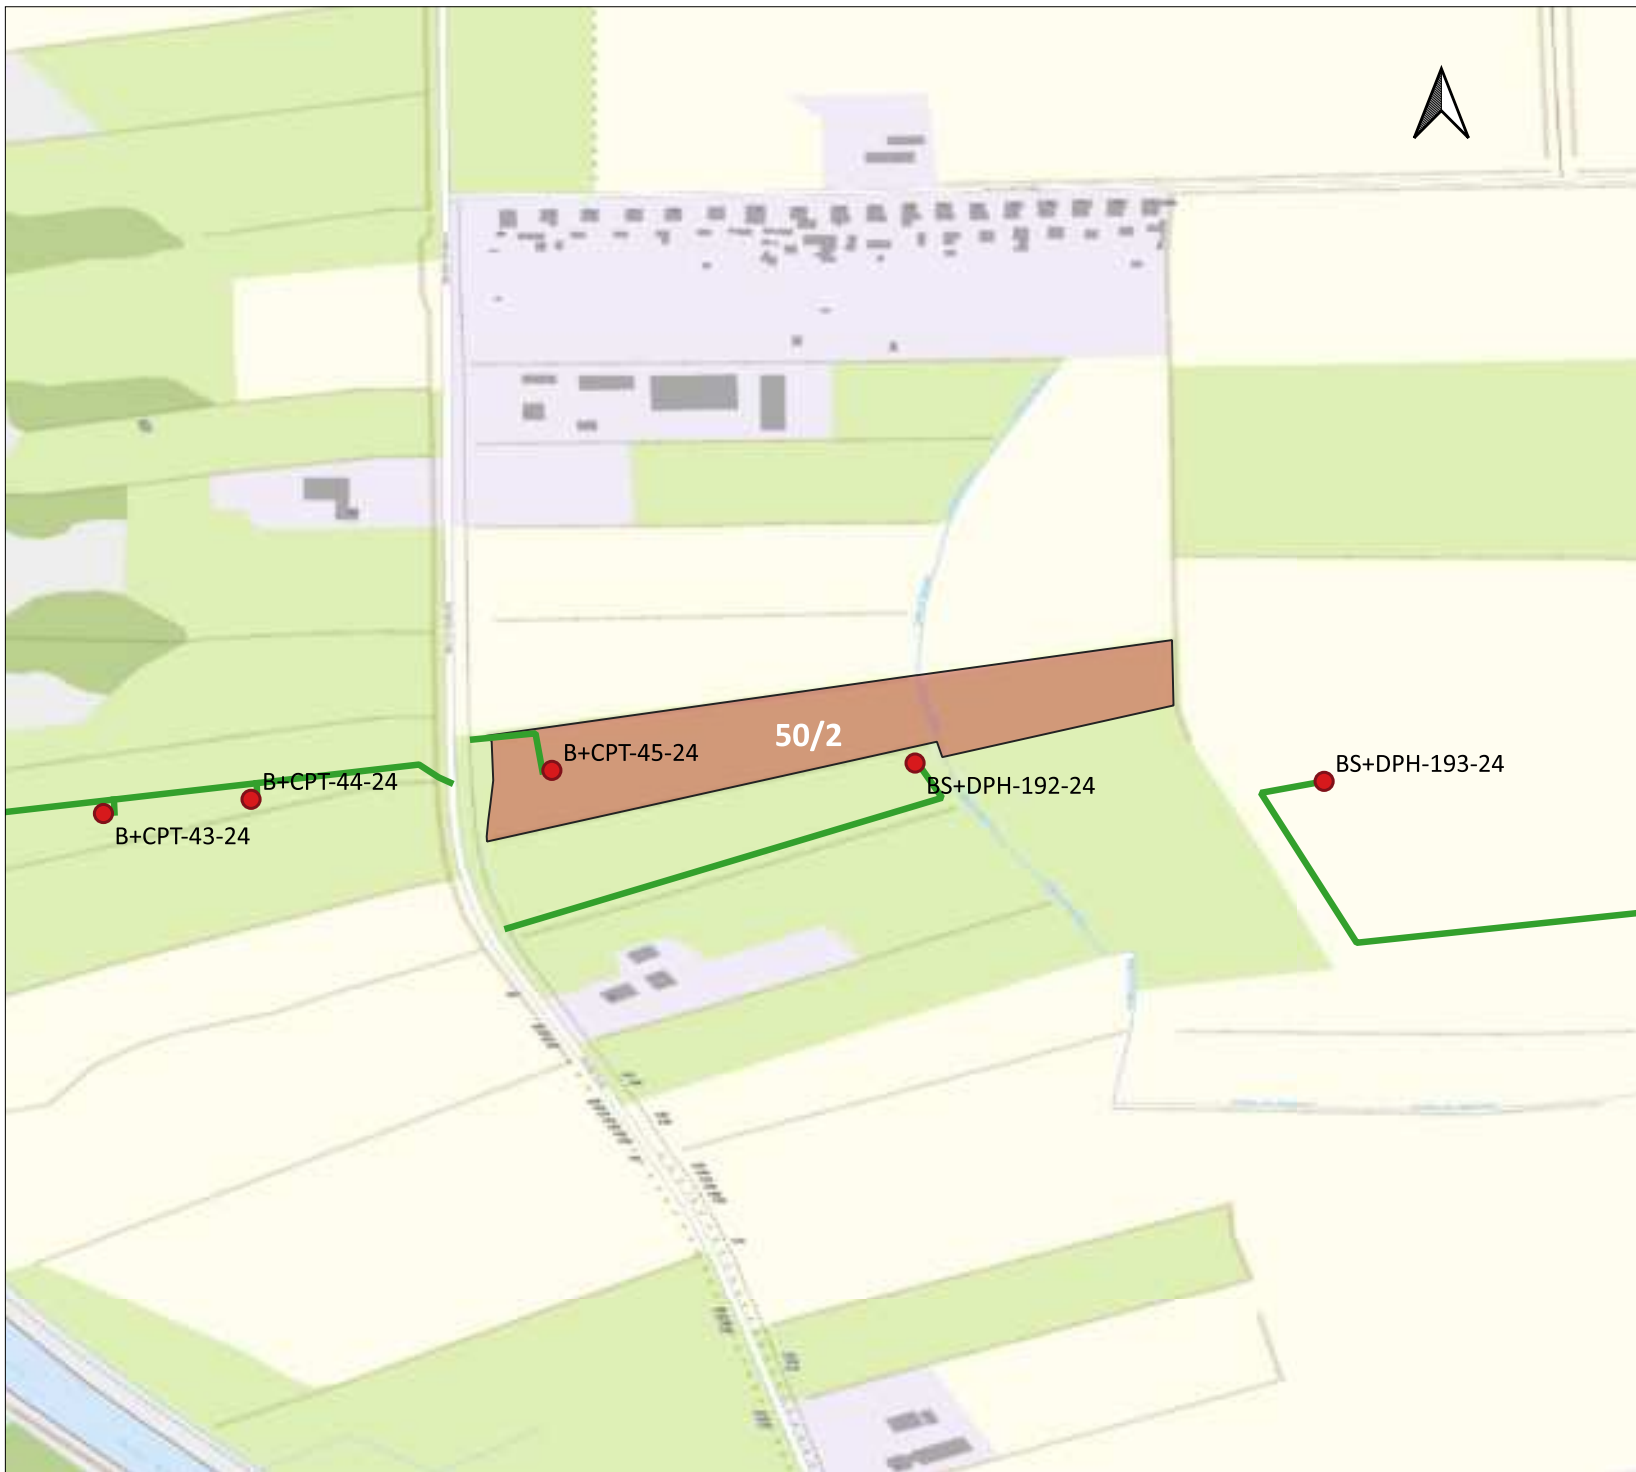

Lageplan Baugrunduntersuchung NordOstLink


Betroffenes Gebiet (Gemarkung | Flur | Flurstück):
Kronsforde | Flur 4 | 50/2

LEGENDE

- Zuwegung
- betroffenes Flurstück
- Bohrpunkte

Kartengrundlage:
 © GeoBasis-DE/LVermGeo SH
 © OpenStreetMap contributors

Erstelldatum: 2024-09-23

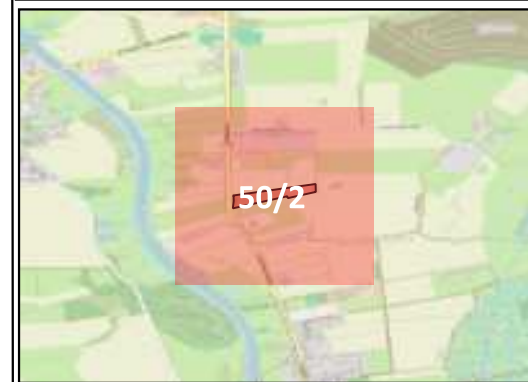

PROJEKT

NordOstLink
 Gleichstromverbindung vom Suchraum Heide bis Suchraum Klein Rogahn


AUFTRAGGEBER

50Hertz Transmission GmbH
 Heidestraße 2, 10557 Berlin
 Telefon: 030 5150 - 0
 E-Mail: info@50hertz.com



ANSPRECHPARTNER

Sweco GmbH
 Wittenberger Str. 15 Eingang A, 04129 Leipzig
 Frau Joanna Magdziarz
 Mobil +49 151 40091347
 Herr Ullrich Ochs
 Mobil +49 171 5397767

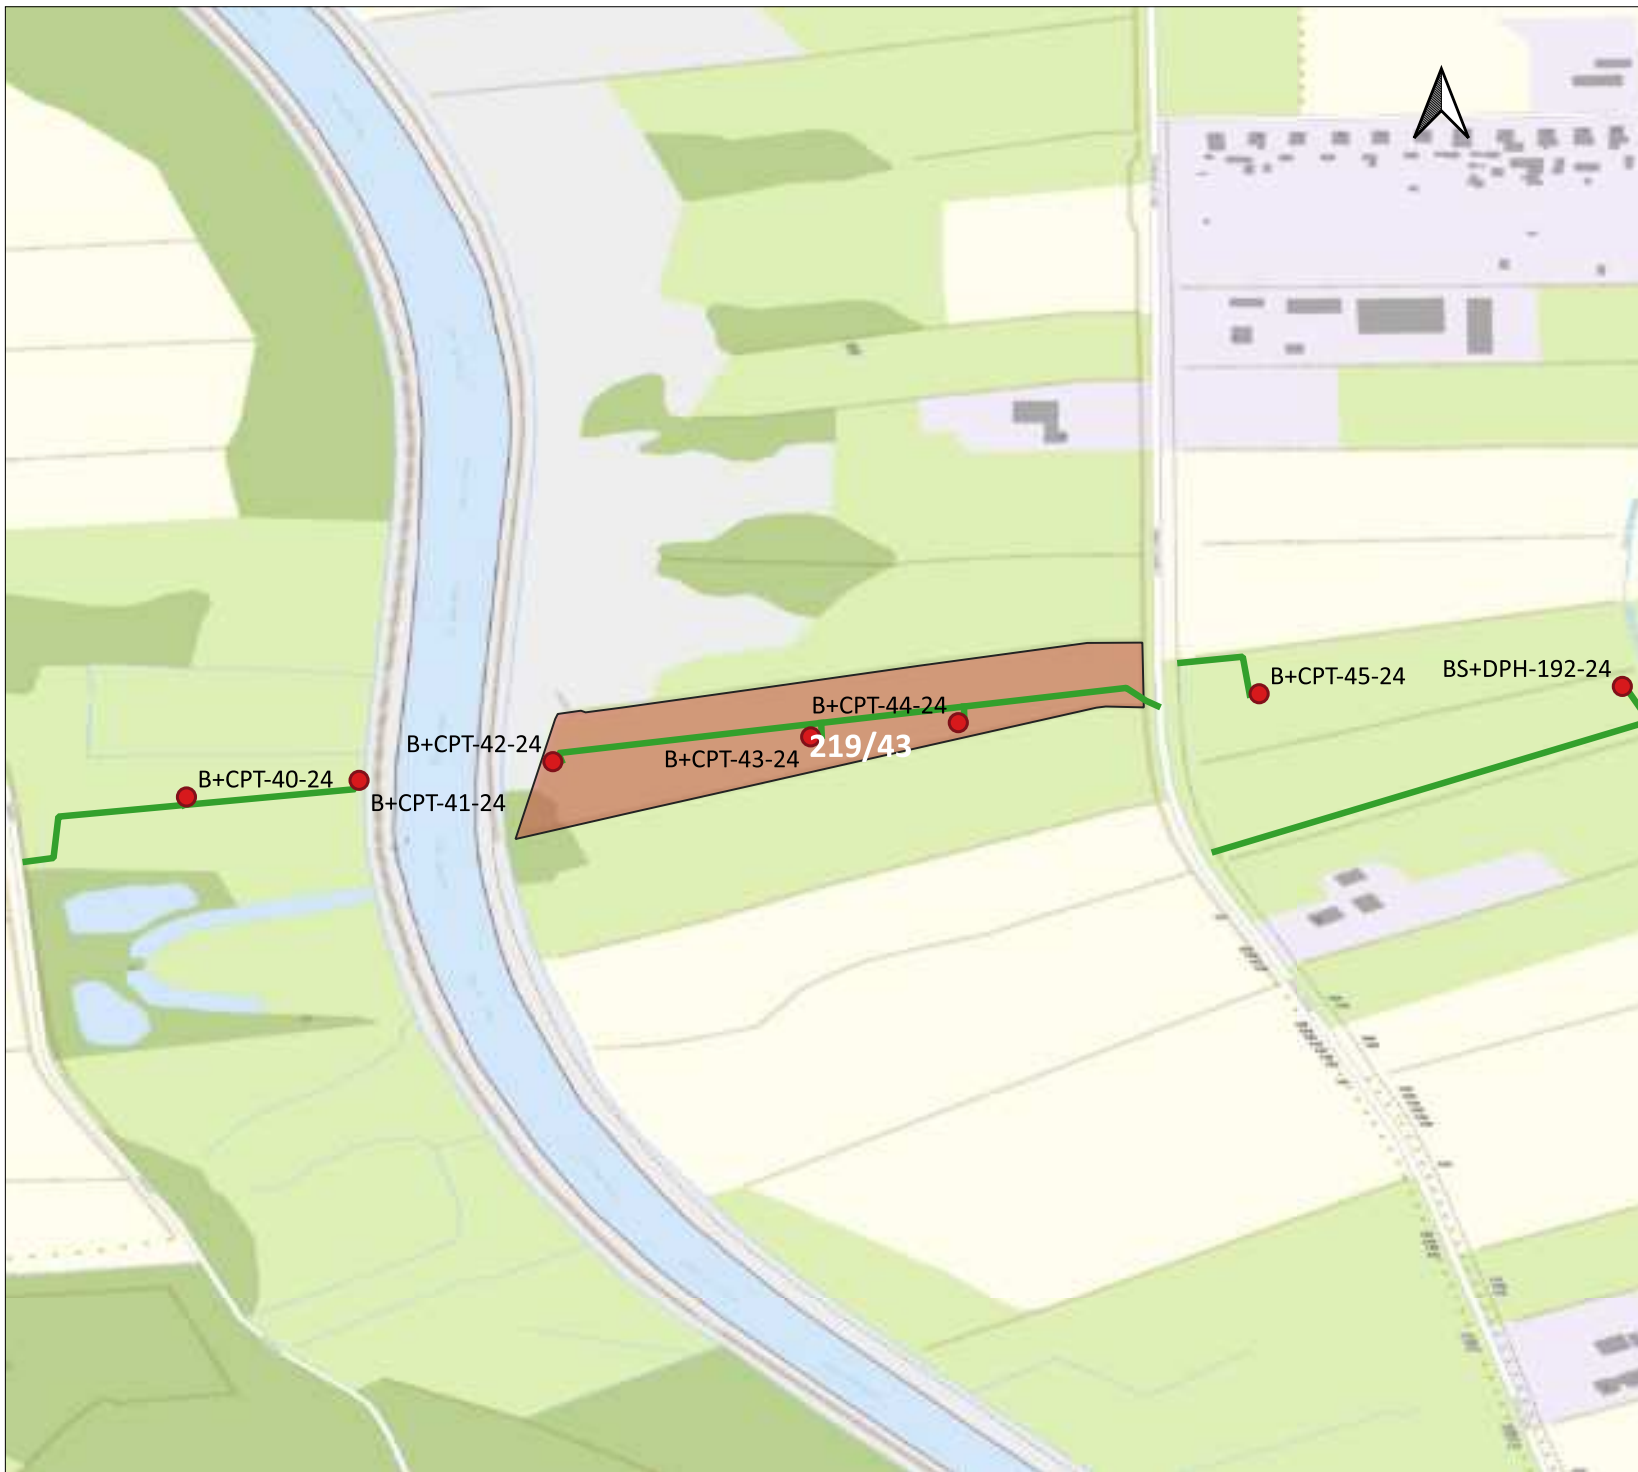

Lageplan Baugrunduntersuchung NordOstLink


**Betroffenes Gebiet (Gemarkung | Flur | Flurstück):
Kronsforde | Flur 4 | 219/43**

LEGENDE

- Zuwegung
- betroffenes Flurstück
- Bohrpunkte

Kartengrundlage:
© GeoBasis-DE/LVermGeo SH
© OpenStreetMap contributors

Erstelldatum: 2024-09-23

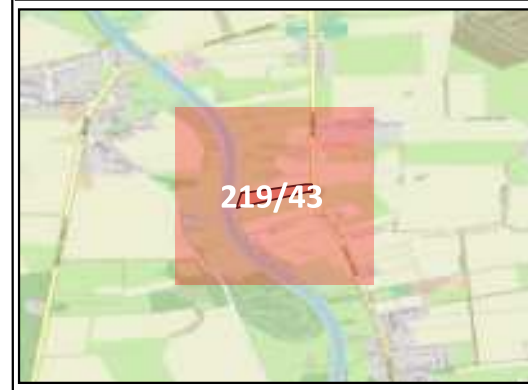


PROJEKT
NordOstLink
Gleichstromverbindung vom Suchraum Heide bis Suchraum Klein Rogahn

AUFTRAGGEBER
50Hertz Transmission GmbH
Heidestraße 2, 10557 Berlin
Telefon: 030 5150 - 0
E-Mail: info@50hertz.com



ANSPRECHPARTNER
Sweco GmbH
Wittenberger Str. 15 Eingang A, 04129 Leipzig
Frau Joanna Magdziarz
Mobil +49 151 40091347
Herr Ullrich Ochs
Mobil +49 171 5397767

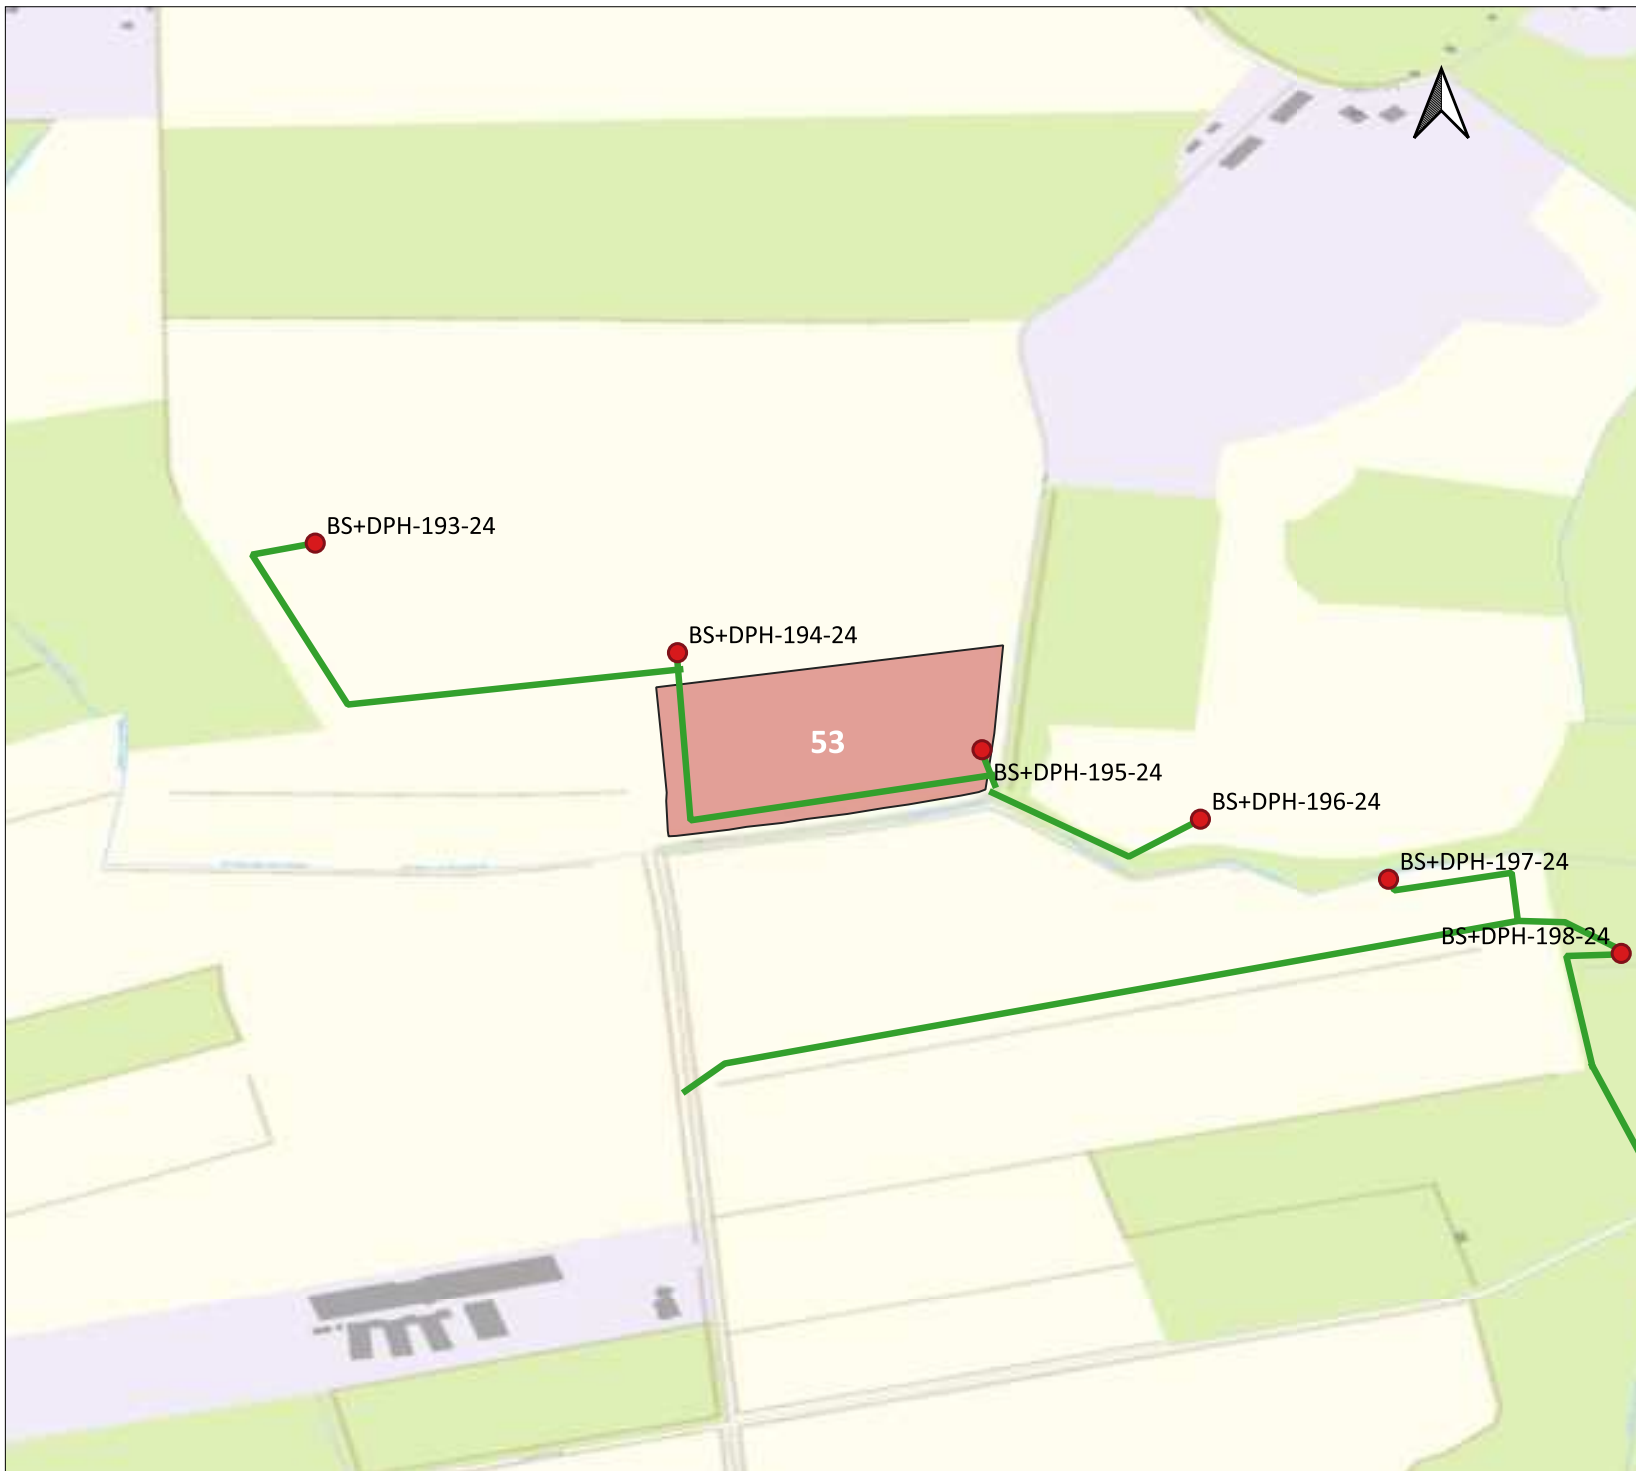

Lageplan Baugrunduntersuchung NordOstLink


Betroffenes Gebiet (Gemarkung | Flur | Flurstück):
Kronsforde | Flur 5 | 53

LEGENDE

- Zuwegung
- betroffenes Flurstück
- Bohrpunkte

Kartengrundlage:
 © GeoBasis-DE/LVermGeo SH
 © OpenStreetMap contributors

Erstelldatum: 2024-09-23

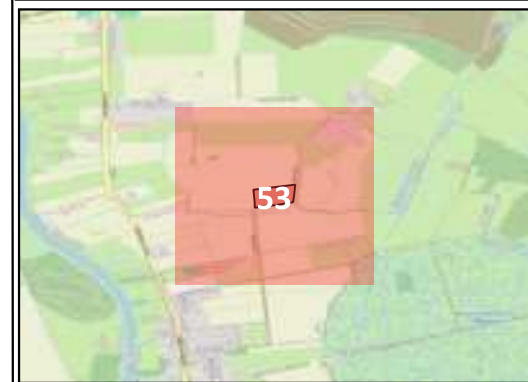

PROJEKT

NordOstLink
 Gleichstromverbindung vom Suchraum Heide bis Suchraum Klein Rogahn

AUFTRAGGEBER

50Hertz Transmission GmbH
 Heidestraße 2, 10557 Berlin
 Telefon: 030 5150 - 0
 E-Mail: info@50hertz.com



ANSPRECHPARTNER

Sweco GmbH
 Wittenberger Str. 15 Eingang A, 04129 Leipzig
 Frau Joanna Magdziarz
 Mobil +49 151 40091347
 Herr Ullrich Ochs
 Mobil +49 171 5397767



**Lageplan Baugrunduntersuchung
NordOstLink**


**Betroffenes Gebiet (Gemarkung | Flur |
Flurstück):**
Kronsforde | Flur 5 | 78/52

LEGENDE

- Zuwegung
- betroffenes Flurstück
- Bohrpunkte

Kartengrundlage:
© GeoBasis-DE/LVermGeo SH
© OpenStreetMap contributors

Erstelldatum: 2024-09-23

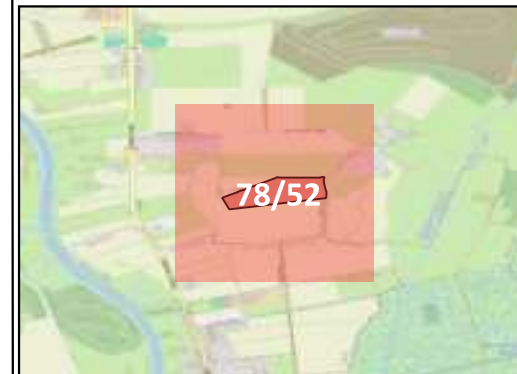

PROJEKT

NordOstLink
Gleichstromverbindung vom Suchraum Heide
bis Suchraum Klein Rogahn

AUFTRAGGEBER

50Hertz Transmission GmbH
Heidestraße 2, 10557 Berlin
Telefon: 030 5150 - 0
E-Mail: info@50hertz.com



ANSPRECHPARTNER

Sweco GmbH
Wittenberger Str. 15 Eingang A, 04129 Leipzig
Frau Joanna Magdziarz
Mobil +49 151 40091347
Herr Ullrich Ochs
Mobil +49 171 5397767



Lageplan Baugrunduntersuchung NordOstLink


Betroffenes Gebiet (Gemarkung | Flur | Flurstück):
Kronsförde | Flur 5 | 79/52

LEGENDE

- Zuwegung
- betroffenes Flurstück
- Bohrpunkte

Kartengrundlage:
 © GeoBasis-DE/LVermGeo SH
 © OpenStreetMap contributors

Erstelldatum: 2024-09-23

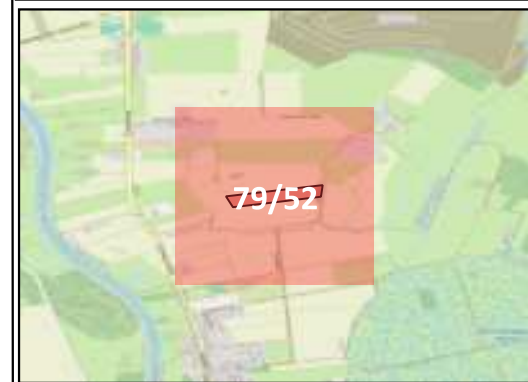


PROJEKT
 NordOstLink
 Gleichstromverbindung vom Suchraum Heide bis Suchraum Klein Rogahn

AUFTRAGGEBER
 50Hertz Transmission GmbH
 Heidestraße 2, 10557 Berlin
 Telefon: 030 5150 - 0
 E-Mail: info@50hertz.com



ANSPRECHPARTNER
 Sweco GmbH
 Wittenberger Str. 15 Eingang A, 04129 Leipzig
 Frau Joanna Magdziarz
 Mobil +49 151 40091347
 Herr Ullrich Ochs
 Mobil +49 171 5397767

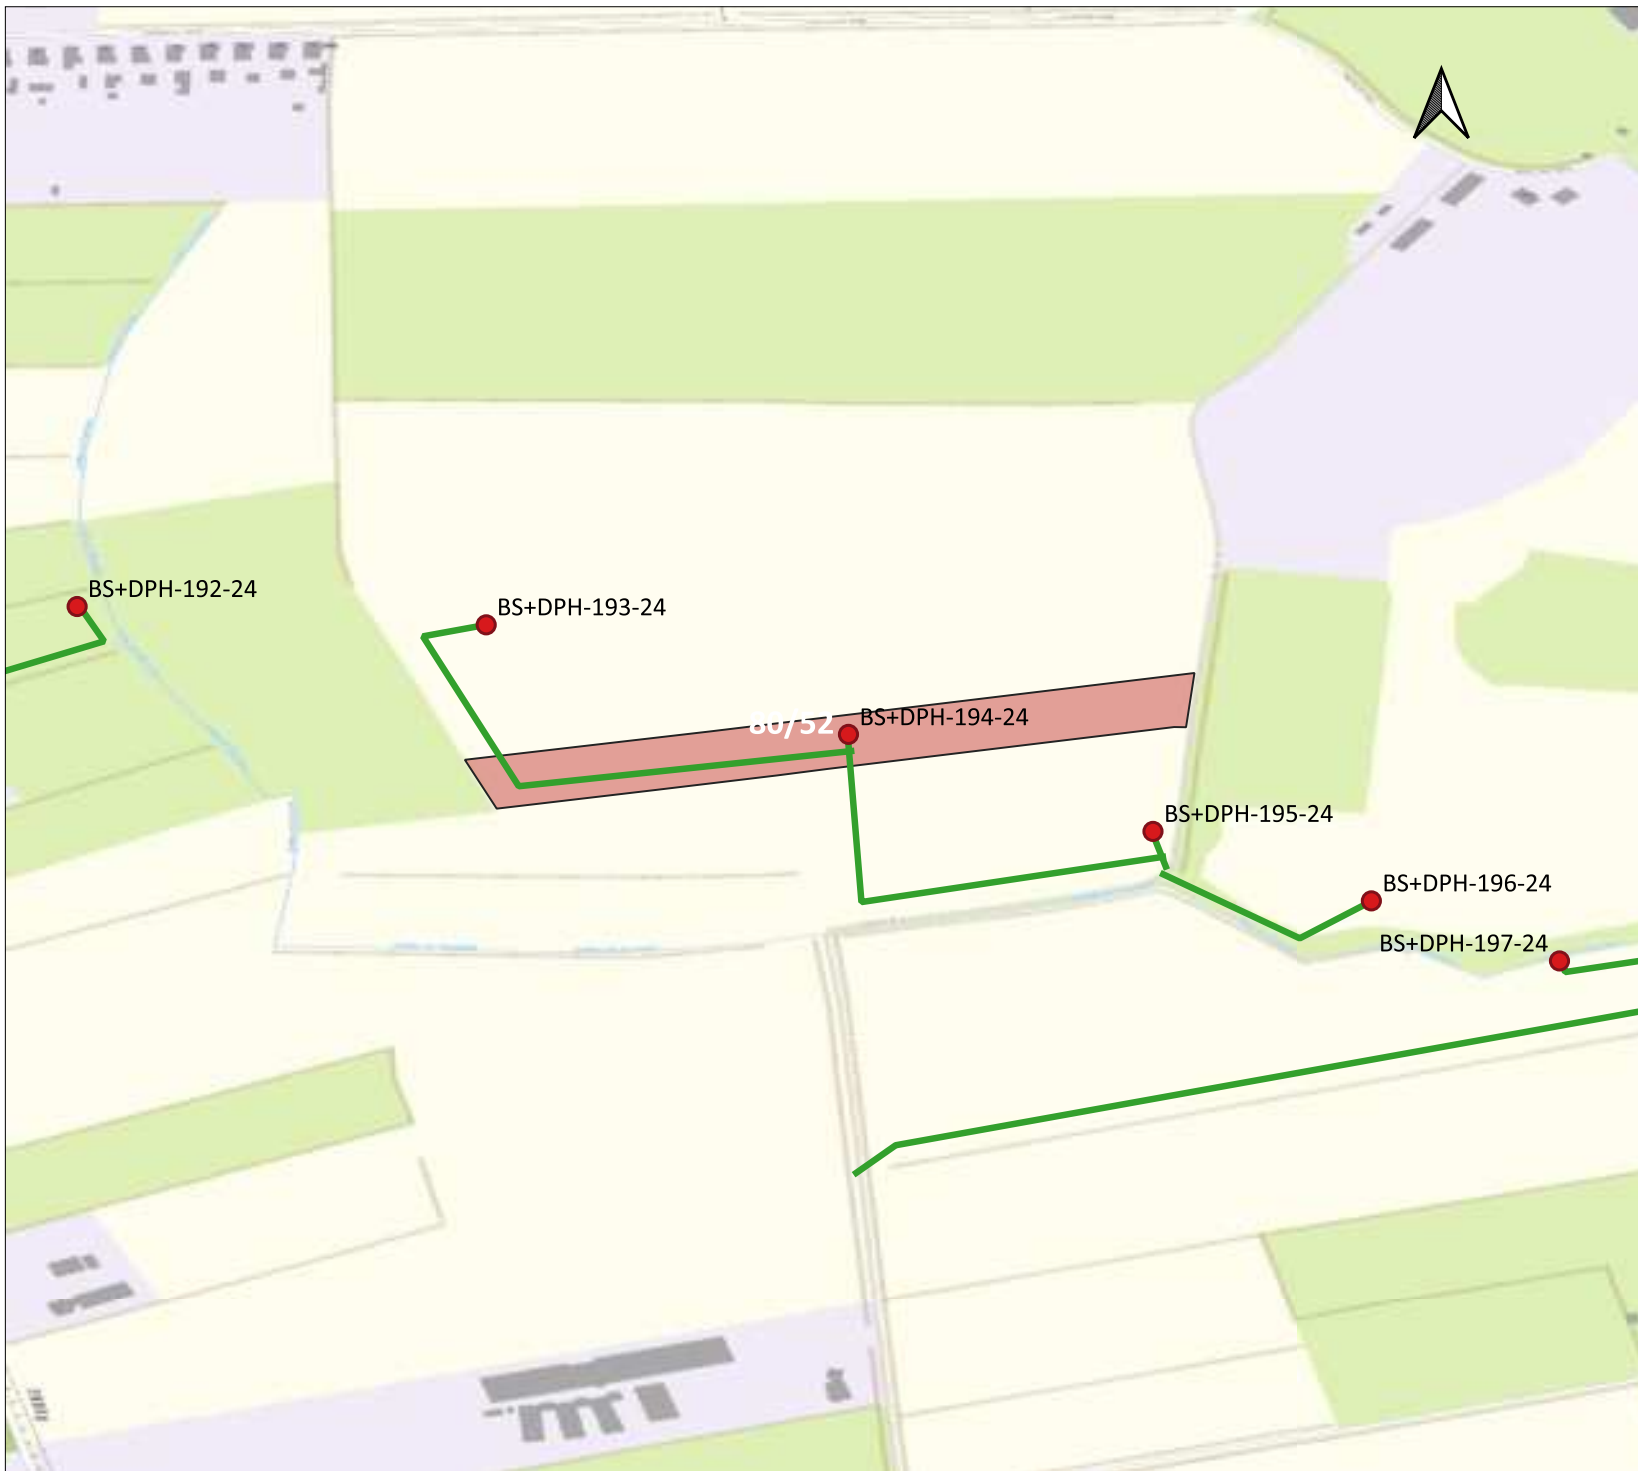

Lageplan Baugrunduntersuchung NordOstLink


Betroffenes Gebiet (Gemarkung | Flur | Flurstück):
Kronsförde | Flur 5 | 80/52

LEGENDE

- Zuwegung
- betroffenes Flurstück
- Bohrpunkte

Kartengrundlage:
 © GeoBasis-DE/LVermGeo SH
 © OpenStreetMap contributors

Erstelldatum: 2024-09-23

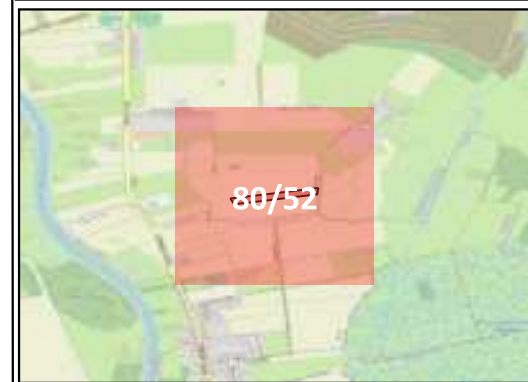

PROJEKT

NordOstLink
 Gleichstromverbindung vom Suchraum Heide bis Suchraum Klein Rogahn

AUFTRAGGEBER

50Hertz Transmission GmbH
 Heidestraße 2, 10557 Berlin
 Telefon: 030 5150 - 0
 E-Mail: info@50hertz.com



ANSPRECHPARTNER


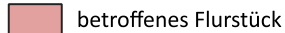

Sweco GmbH
 Wittenberger Str. 15 Eingang A, 04129 Leipzig
 Frau Joanna Magdziarz
 Mobil +49 151 40091347
 Herr Ullrich Ochs
 Mobil +49 171 5397767



**Lageplan Baugrunduntersuchung
NordOstLink**


**Betroffenes Gebiet (Gemarkung | Flur |
Flurstück):**
Kronsförde | Flur 5 | 94/31

LEGENDE

-  Zuwegung
-  betroffenes Flurstück
-  Bohrpunkte

Kartengrundlage:
© GeoBasis-DE/LVermGeo SH
© OpenStreetMap contributors

Erstelldatum: 2024-09-23

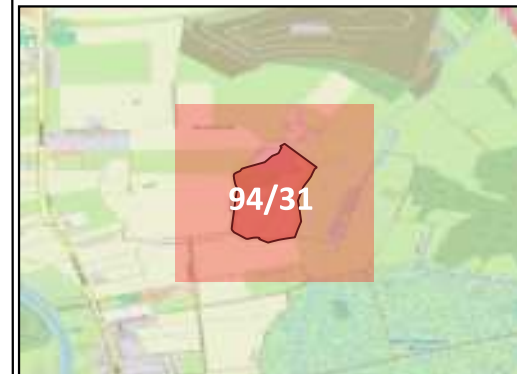

PROJEKT

NordOstLink
Gleichstromverbindung vom Suchraum Heide
bis Suchraum Klein Rogahn

AUFTRAGGEBER

50Hertz Transmission GmbH
Heidestraße 2, 10557 Berlin
Telefon: 030 5150 - 0
E-Mail: info@50hertz.com



ANSPRECHPARTNER

Sweco GmbH
Wittenberger Str. 15 Eingang A, 04129 Leipzig
Frau Joanna Magdziarz
Mobil +49 151 40091347
Herr Ullrich Ochs
Mobil +49 171 5397767