


Trave

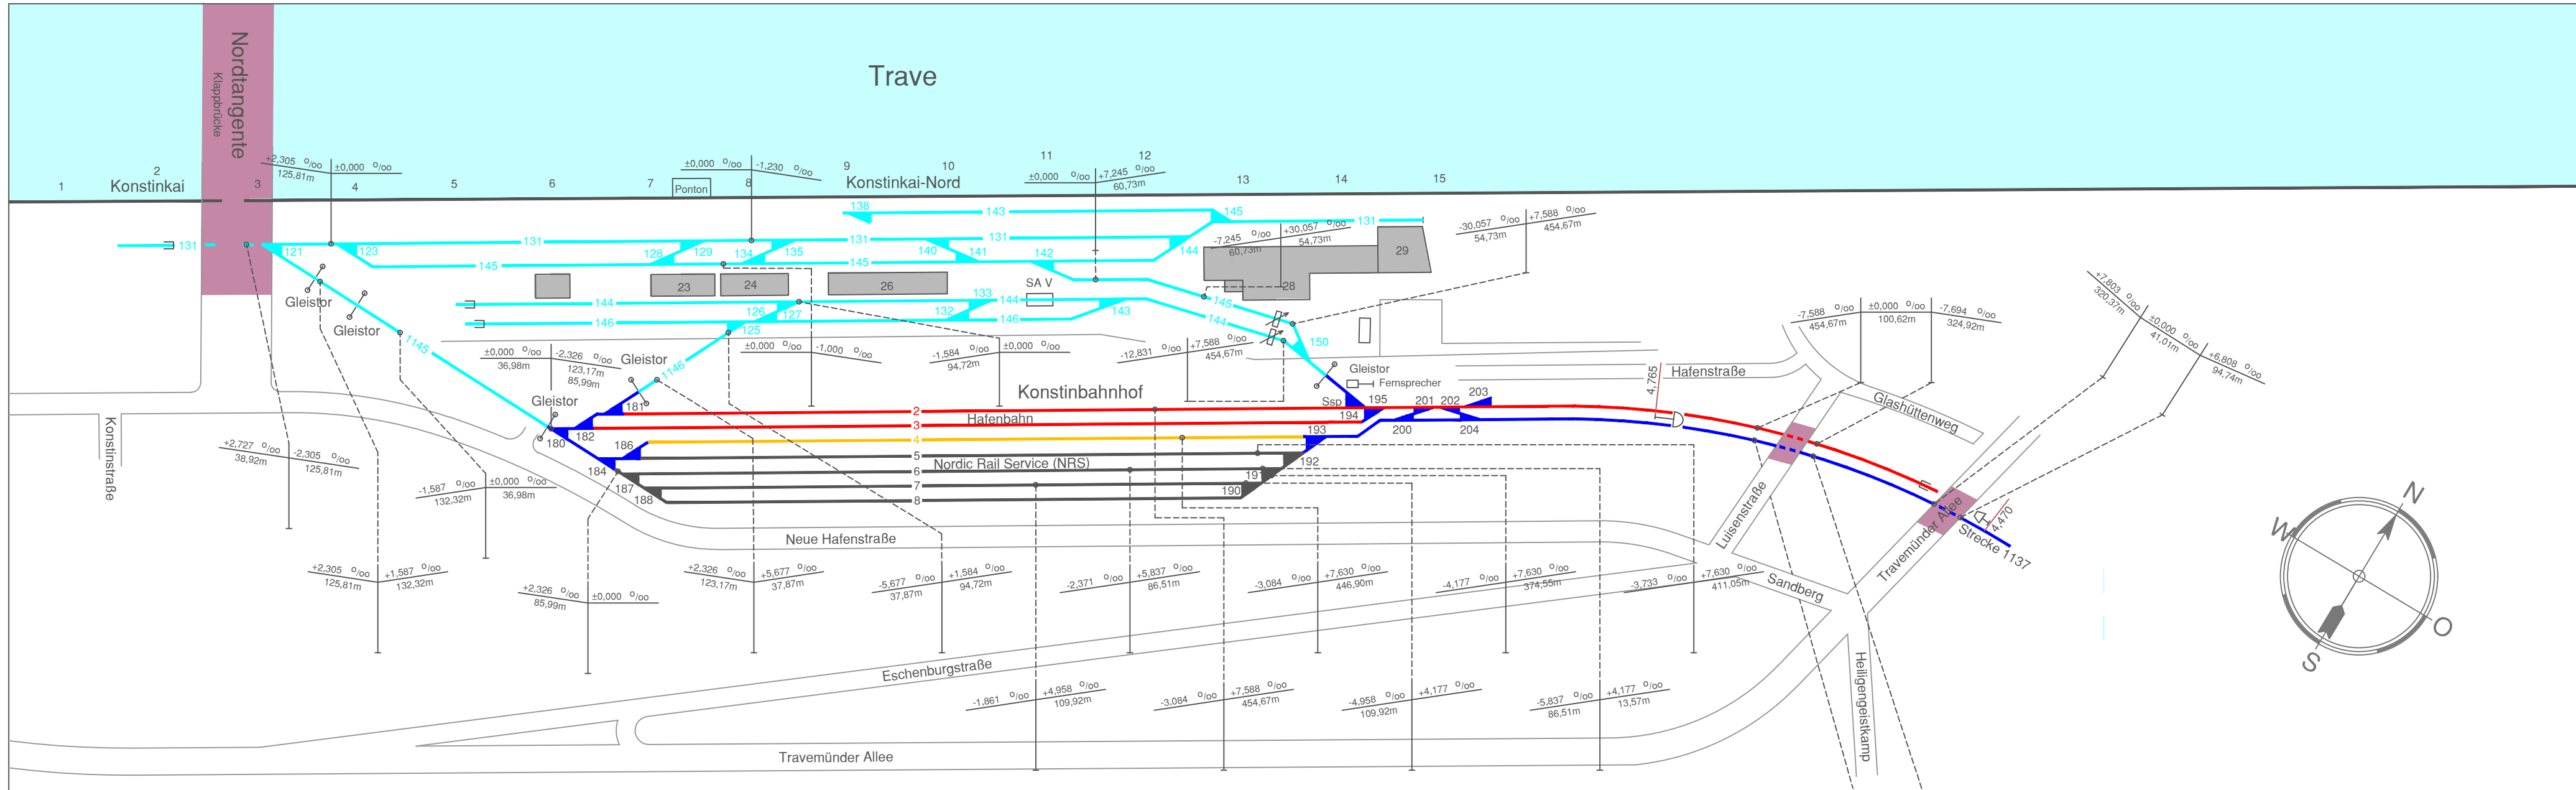

Nutzbare Gleislängen
Konstinbahnhof

Gleis-Nr.	Nutzlänge in m
2	553
3	595
4	500

Gleise des Bahnhofs und anschließende Streckengleise mit Gefälle von mehr als 1:400 (2,5 ‰)		
Konstinbf	km 5,372 - km 4,925	=1:131 (7,6 ‰)
	km 4,824 - km 4,504	=1:128 (7,8 ‰)
	Konstin Nord W 150 - W 142	=1:33 (30 ‰)

- Zuführungsgleise / Streckengleise
- Gleiskategorie 1
- Gleiskategorie 2
- Gleiskategorie 3
- Vermietgleise / Lokalabstellplätze
- Terminalgleise / Ladegleise
- Nicht-Hafenbahngleise
- Hafenbahngleise elektrifiziert
- Bahnübergänge
- Wasserflächen
- Brücken über den Gleisen

Hansestadt LÜBECK 
Lübeck Port Authority



Konstinkai mit Bahnhof Schemaplan - Gleiskategorien

Zeichn.-Nr.:	bearb.:	Datum	Name	Aufgestellt Lübeck, den 12.03.2018
	ohne Maßstab	gez.:	24.11.2017	
Maßstab:	gepr.:	24.11.2017	Woldt	gez. Wiese
	691-1			