


Anschluss Plan 8.01

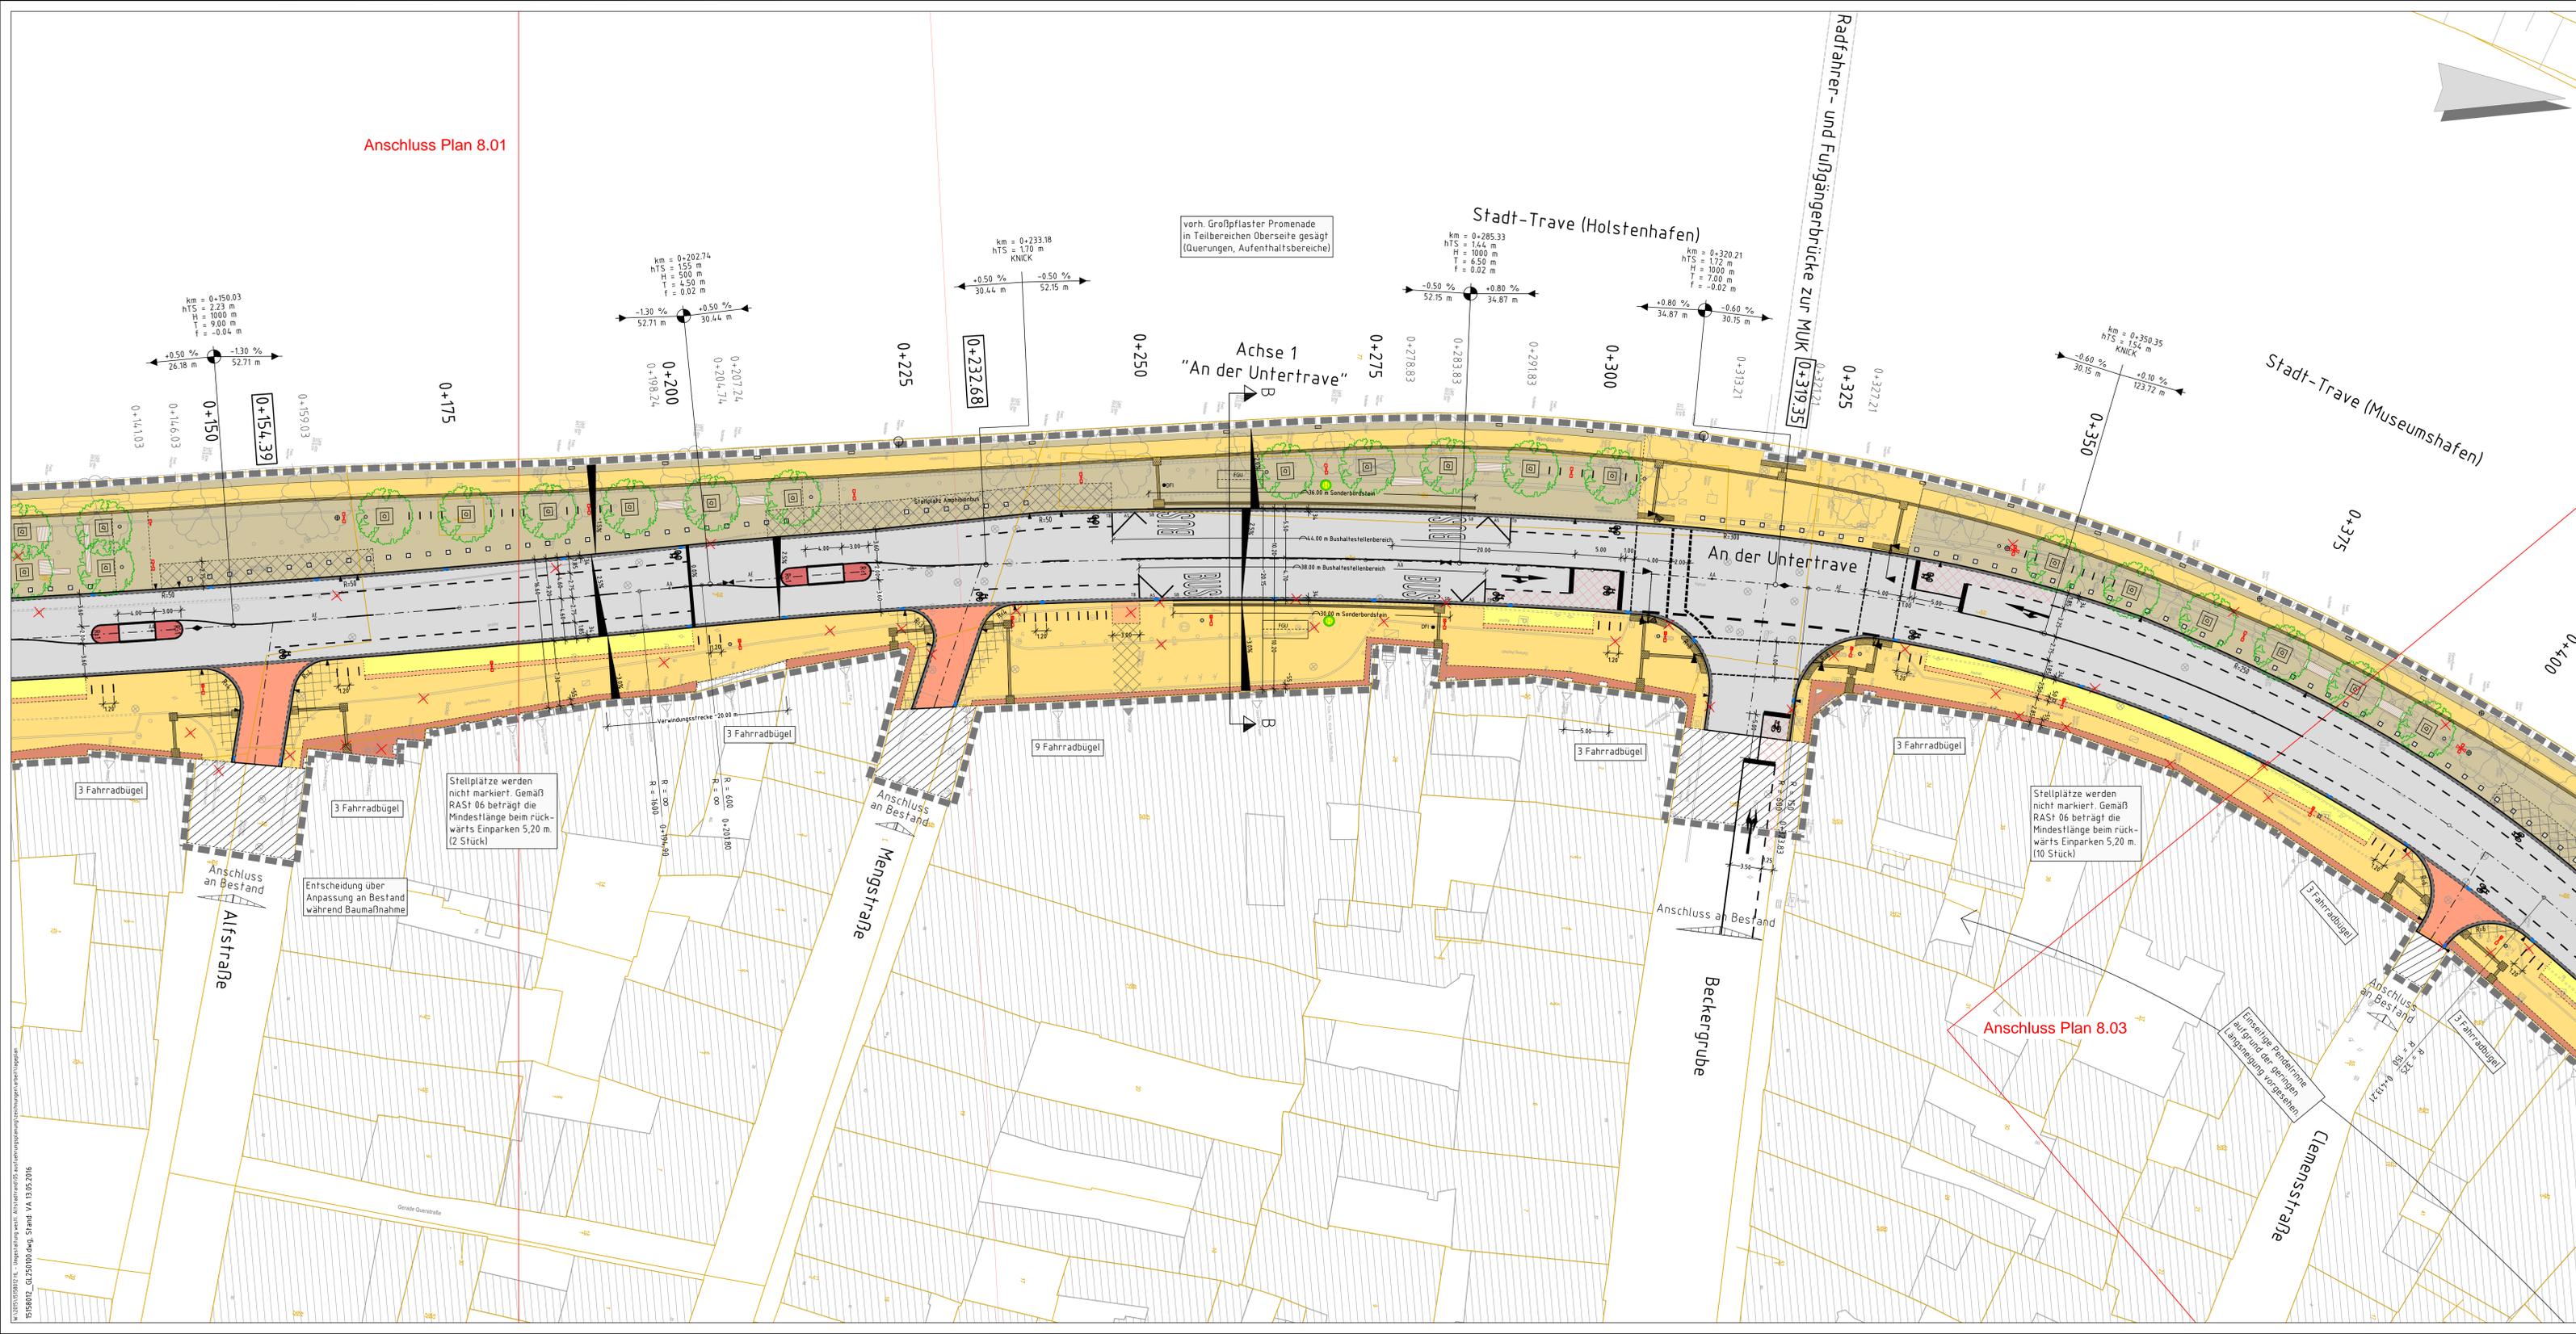

Legende

Planung	Bestand	Planung
Fahrbahn, Asphalt	Flurstücksgränze/-nummer	Zufahrt
Fahrbahn, Asphalt dunkel	Zugang	Strahler-Leuchte 8.0 m
Fahrbahn, rote Markierung	Ausleger-Leuchte 8.0 m	Aufsatz-Leuchte 4.5 m
Verfügnagsstreifen, Natursteinpflaster, geb.	vorh. Leuchte entfällt	vorh. Leuchte entfällt
Gehweg, Natursteinpflaster, ungeb., Blindleitstreifen	Straßenablauf	Straßenablauf
Laufband Promenade, Treppenanlage Holstenbrücke, Drehbrückenplatz	vorh. Straßenablauf entfällt	vorh. Straßenablauf entfällt
Bänderung, Bleckschlufen, Baumstammeneinfassung	Baum	Baum
Pflasterhand/überlappende Natursteinpflaster, gebunden	Fahrradbügel	Fahrradbügel
Einmündung, Natursteingroßpflaster, gebunden	Grantpoller	Grantpoller
Mittelfeins, Natursteinpflaster, gebunden	Bank (verschiedene Typen)	Bank (verschiedene Typen)
Rinne, 2-rangig, Natursteingroßpflaster	Rettungsmittel (Ring + Stange)	Rettungsmittel (Ring + Stange)
Traufstreifen, Mosaikpflaster, gebunden	Blindenleitsystem (Noppen- und Rippenplatten)	Blindenleitsystem (Noppen- und Rippenplatten)
Promenade/Platz, vorh. Natursteingroßpflaster	Versorgungspoller	Versorgungspoller
Promenade/Platz, vorh. Natursteingroßpflaster, gesägt, auf der Promenade nur in Teilbereichen (Querungen, Aufenthaltsbereiche)	Abfallbehälter	Abfallbehälter
Grünfläche, Grünflächenflanzung	Ausfaltung Bushaltestelle (Fahrgasunterstand/Digitale Fahrgastinform./Halteschild)	Ausfaltung Bushaltestelle (Fahrgasunterstand/Digitale Fahrgastinform./Halteschild)
Nebenfläche, höhenmäßige Anpassung an Bestand	Lichtsignalanlage	Lichtsignalanlage
Überfahren/Einmündungen, stärkere Platten und erhöhter Oberbau, Stellplätze Promenade, erhöhter Oberbau	SB/AS/TB Sonderbord/Abseker/Tiefbord	SB/AS/TB Sonderbord/Abseker/Tiefbord

Die Bestandsdaten sind nachrichtlich vom "Vermessungsbüro Kummer" vom 18.01.2016 übernommen.

Index	Art der Änderung	Datum	Name

	Datum	Name
bearb.:	13.05.2016	HK
gez.:	13.05.2016	SK
gepr.:	13.05.2016	

Hansestadt LÜBECK
 Bereich Stadtgrün und Verkehr

Umgestaltung westlicher Altstadttrand, An der Untertrave
 Abschnitt 1: Holstenentor bis Drehbrückenplatz

Ausführungsplanung
Technischer Lageplan Teil 2
 Alfstraße - Clemensstraße

Zeichn.-Nr.:	Datum	Name	Aufgestellt
3.02			Lübeck, den

Datengrundlage: ALKIS (vom Vermesser), Herausgeber: Landesamt für Vermessung und Geoinformation Schleswig-Holstein

VORABZUG

Anschluss Plan 8.03

Einseitige Einmündung
 zulässig und der geringen
 Eingangsweite vorgesehen

Stellplätze werden nicht markiert. Gemäß RAS 06 beträgt die Mindestlänge beim rückwärts Einparken 5,20 m. (2 Stück)

Stellplätze werden nicht markiert. Gemäß RAS 06 beträgt die Mindestlänge beim rückwärts Einparken 5,20 m. (10 Stück)

Entscheidung über Anpassung an Bestand während Baumaßnahme

vorh. Großpflaster Promenade in Teilbereichen Oberseite gesägt (Querungen, Aufenthaltsbereiche)

N:\15183012\15183012_02_2016\04.dwg, Stand: VA, 13.05.2016
 N:\15183012\15183012_02_2016\04.dwg, Stand: VA, 13.05.2016