


Umgestaltung Westlicher Altstadttrand An der Untertrave

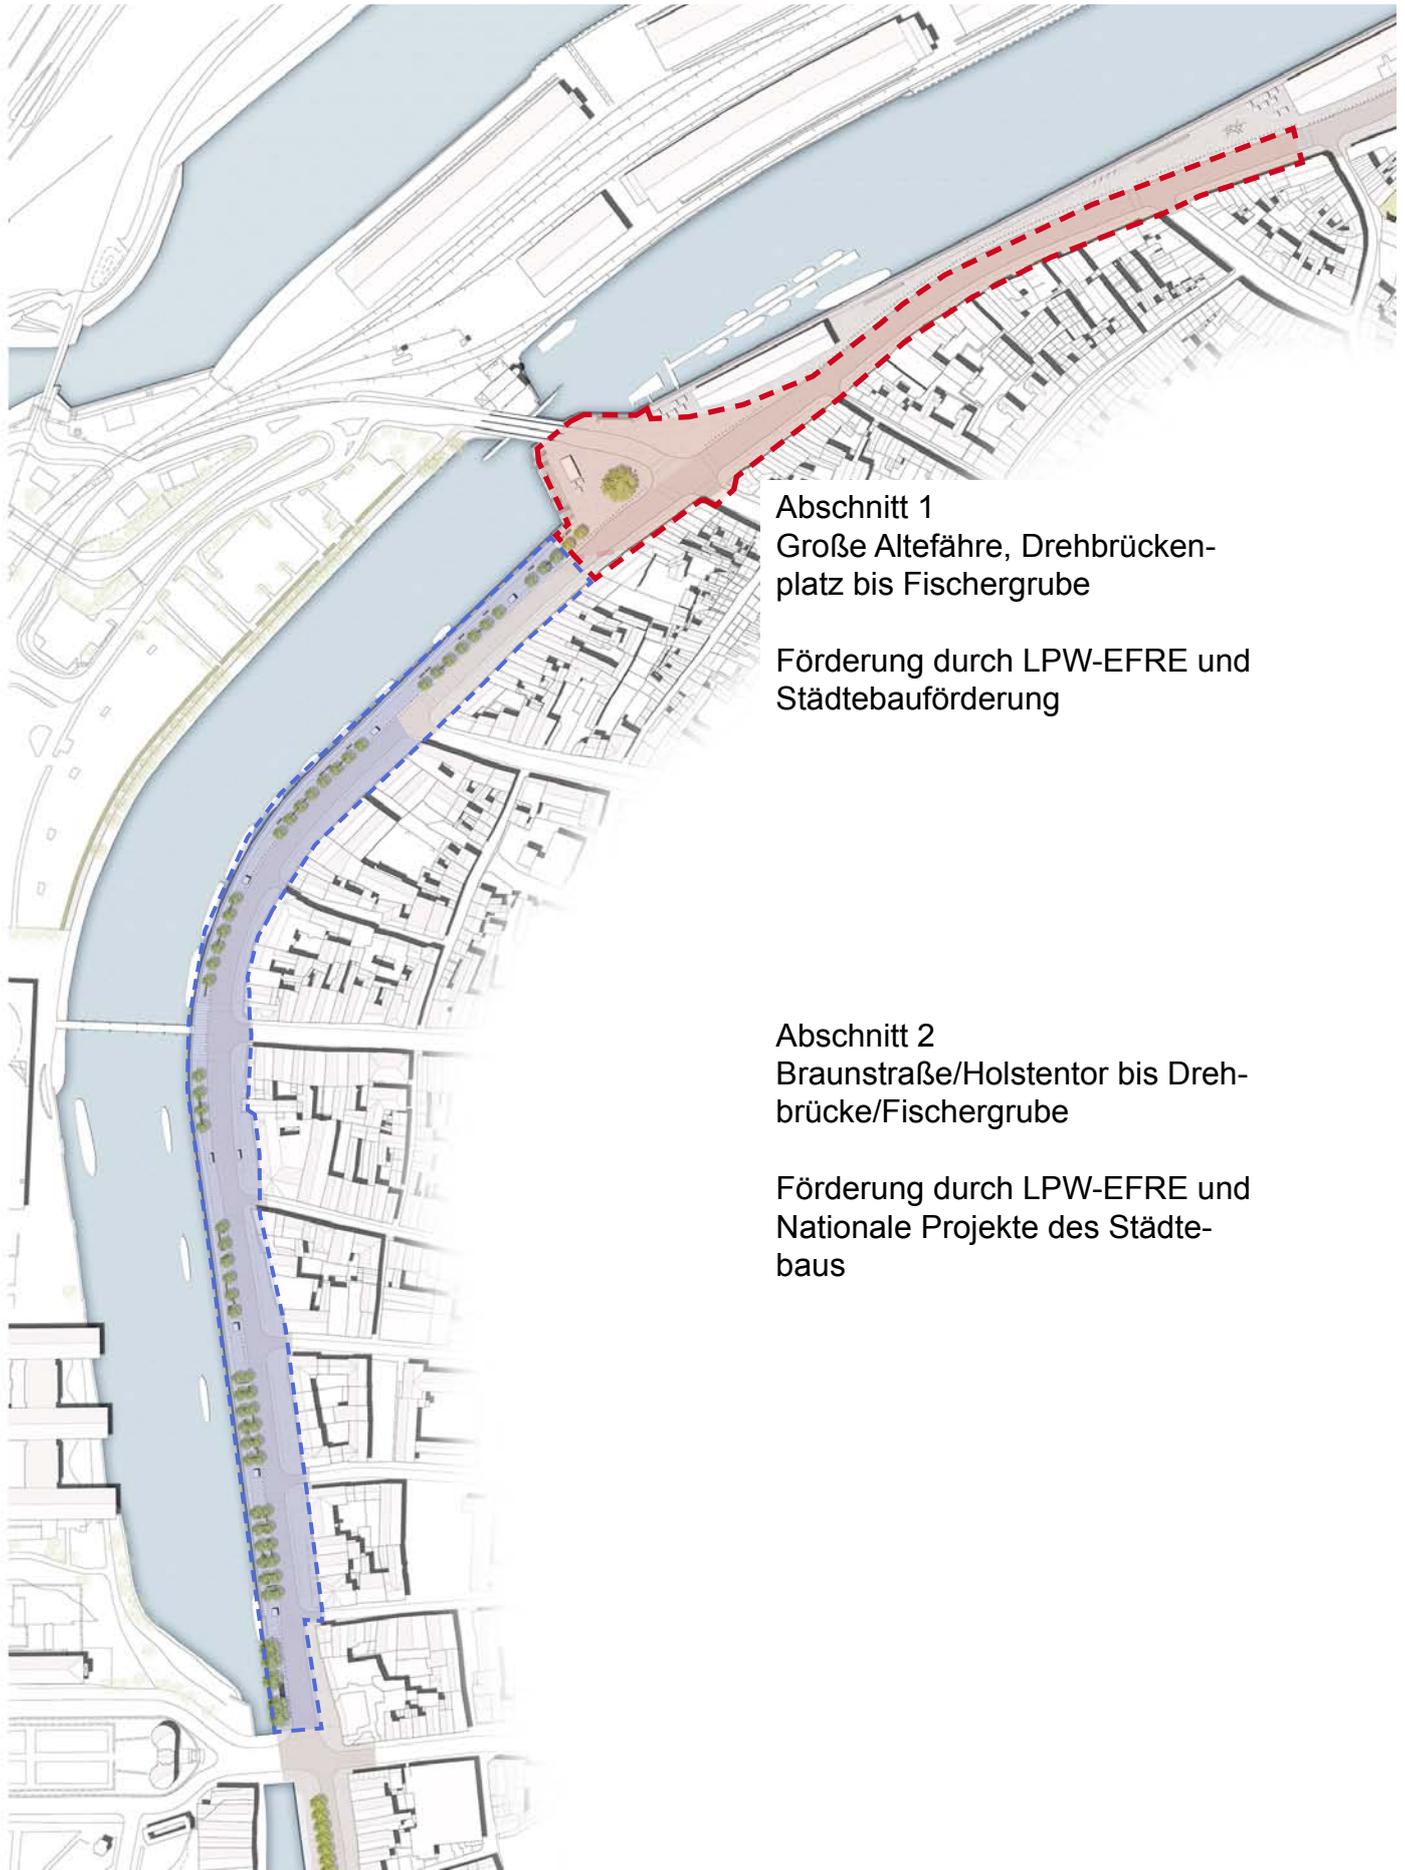

Abschnitt 1
Große Altfähre, Drehbrücken-
platz bis Fischergarbe

Förderung durch LPW-EFRE und
Städtebauförderung

Abschnitt 2
Braunstraße/Holstentor bis Dreh-
brücke/Fischergarbe

Förderung durch LPW-EFRE und
Nationale Projekte des Städte-
baus