


ANLAGE ZUR FREMDENVERKEHRSSATZUNG VOM 11.07.1990

STADTTEIL TRAVEMÜNDE

GELTUNGSBEREICH

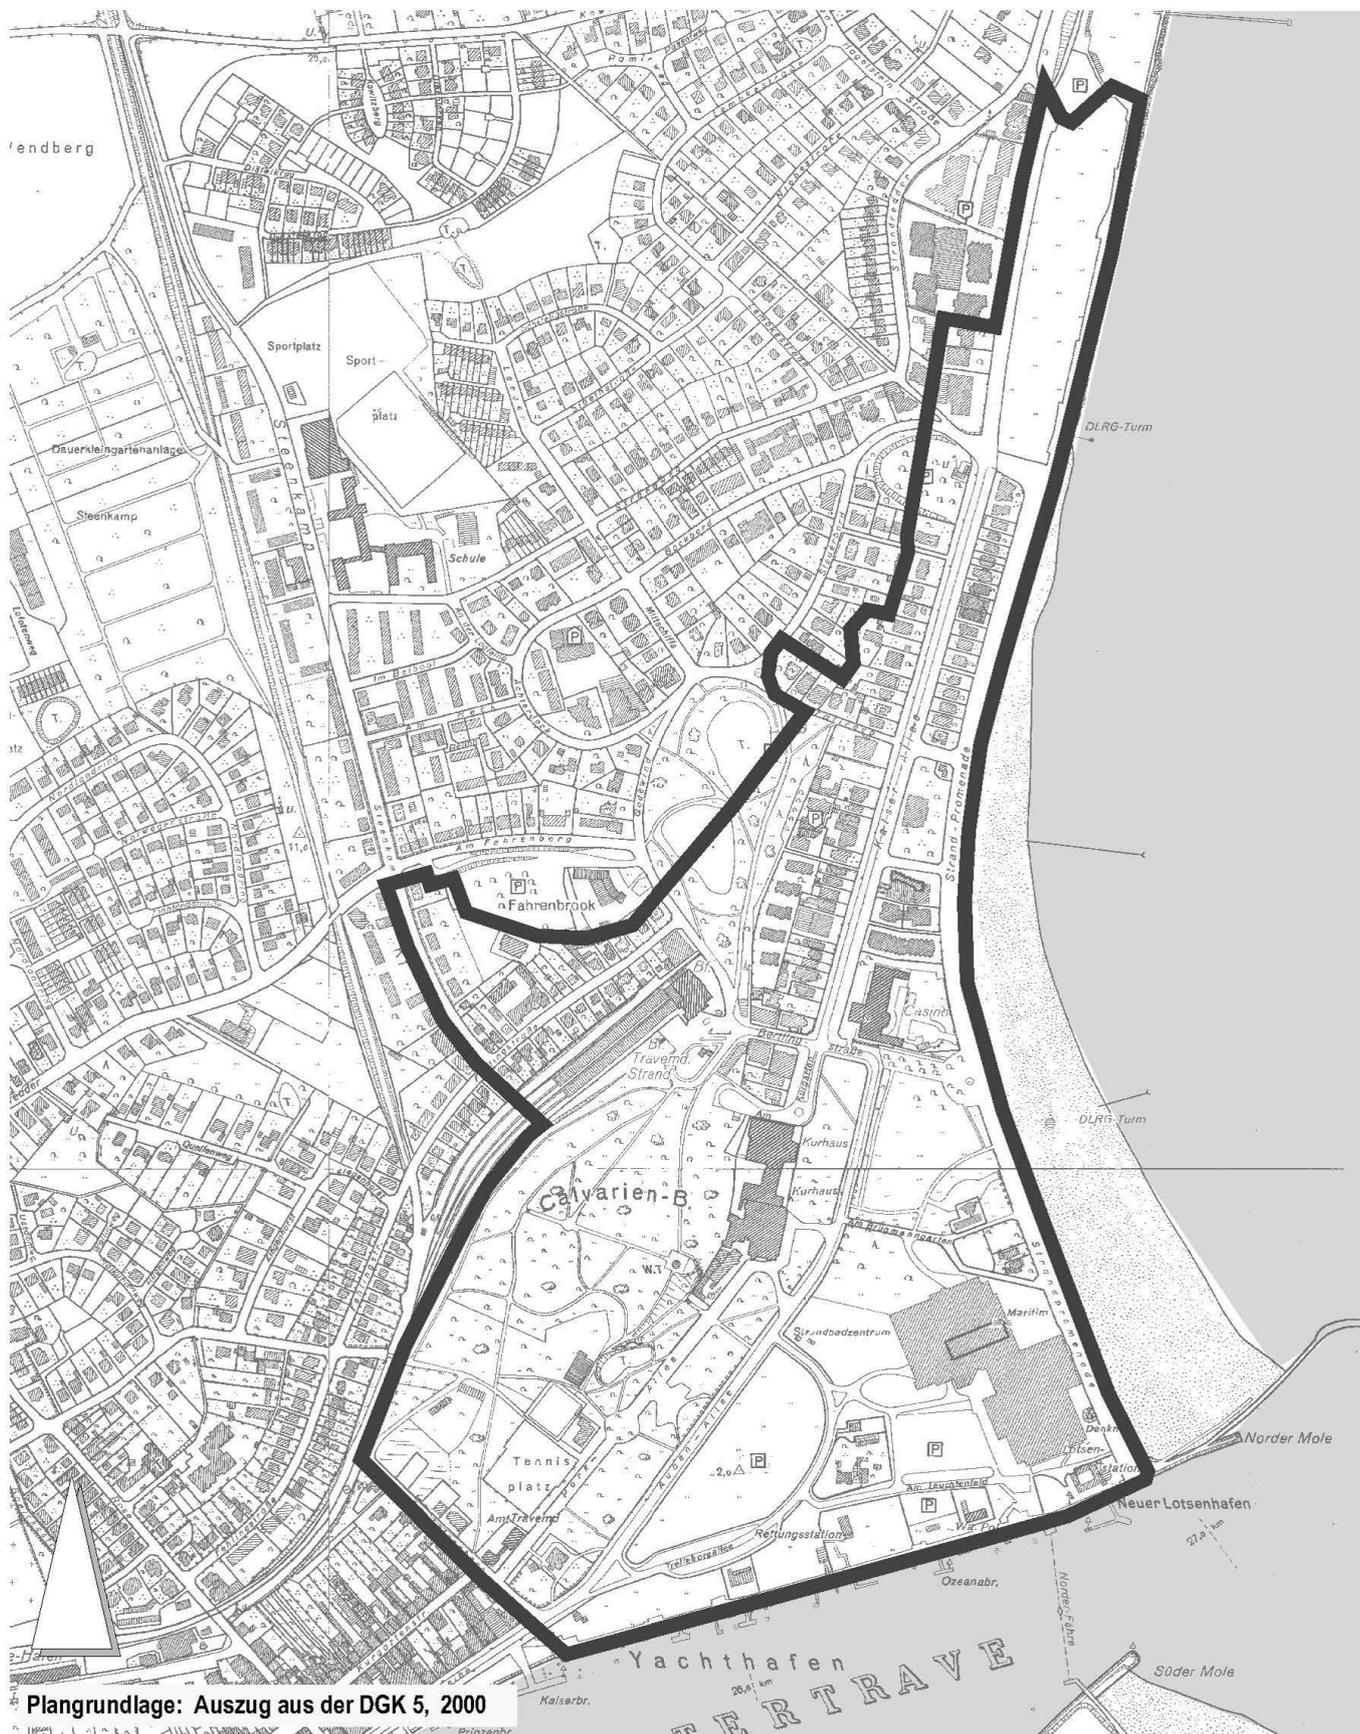

20.01.2006 - Städt. H:\150-CAD-Arbeitsbereich\StadtCAD-Projekte\EINVERNEHMENIERH-SATZUNGEN\CAD\SATZUNGEN\ÜBERS.dwg-5-5-FR

Plangrundlage: Auszug aus der DGK 5, 2000