

01.51.00

TEIL A

PLANZEICHNUNG


TEIL B

TEXT

SIEHE ANLAGE

ZEICHENERKLÄRUNG

Table with columns for PLANZEICHEN, ERKLÄRUNGEN, RECHTSGRUNDLAGE, and various categories like FETZSETZUNGEN, VERKEHRSSYMBOLEN, VERSORGUNGSANLAGEN, etc.

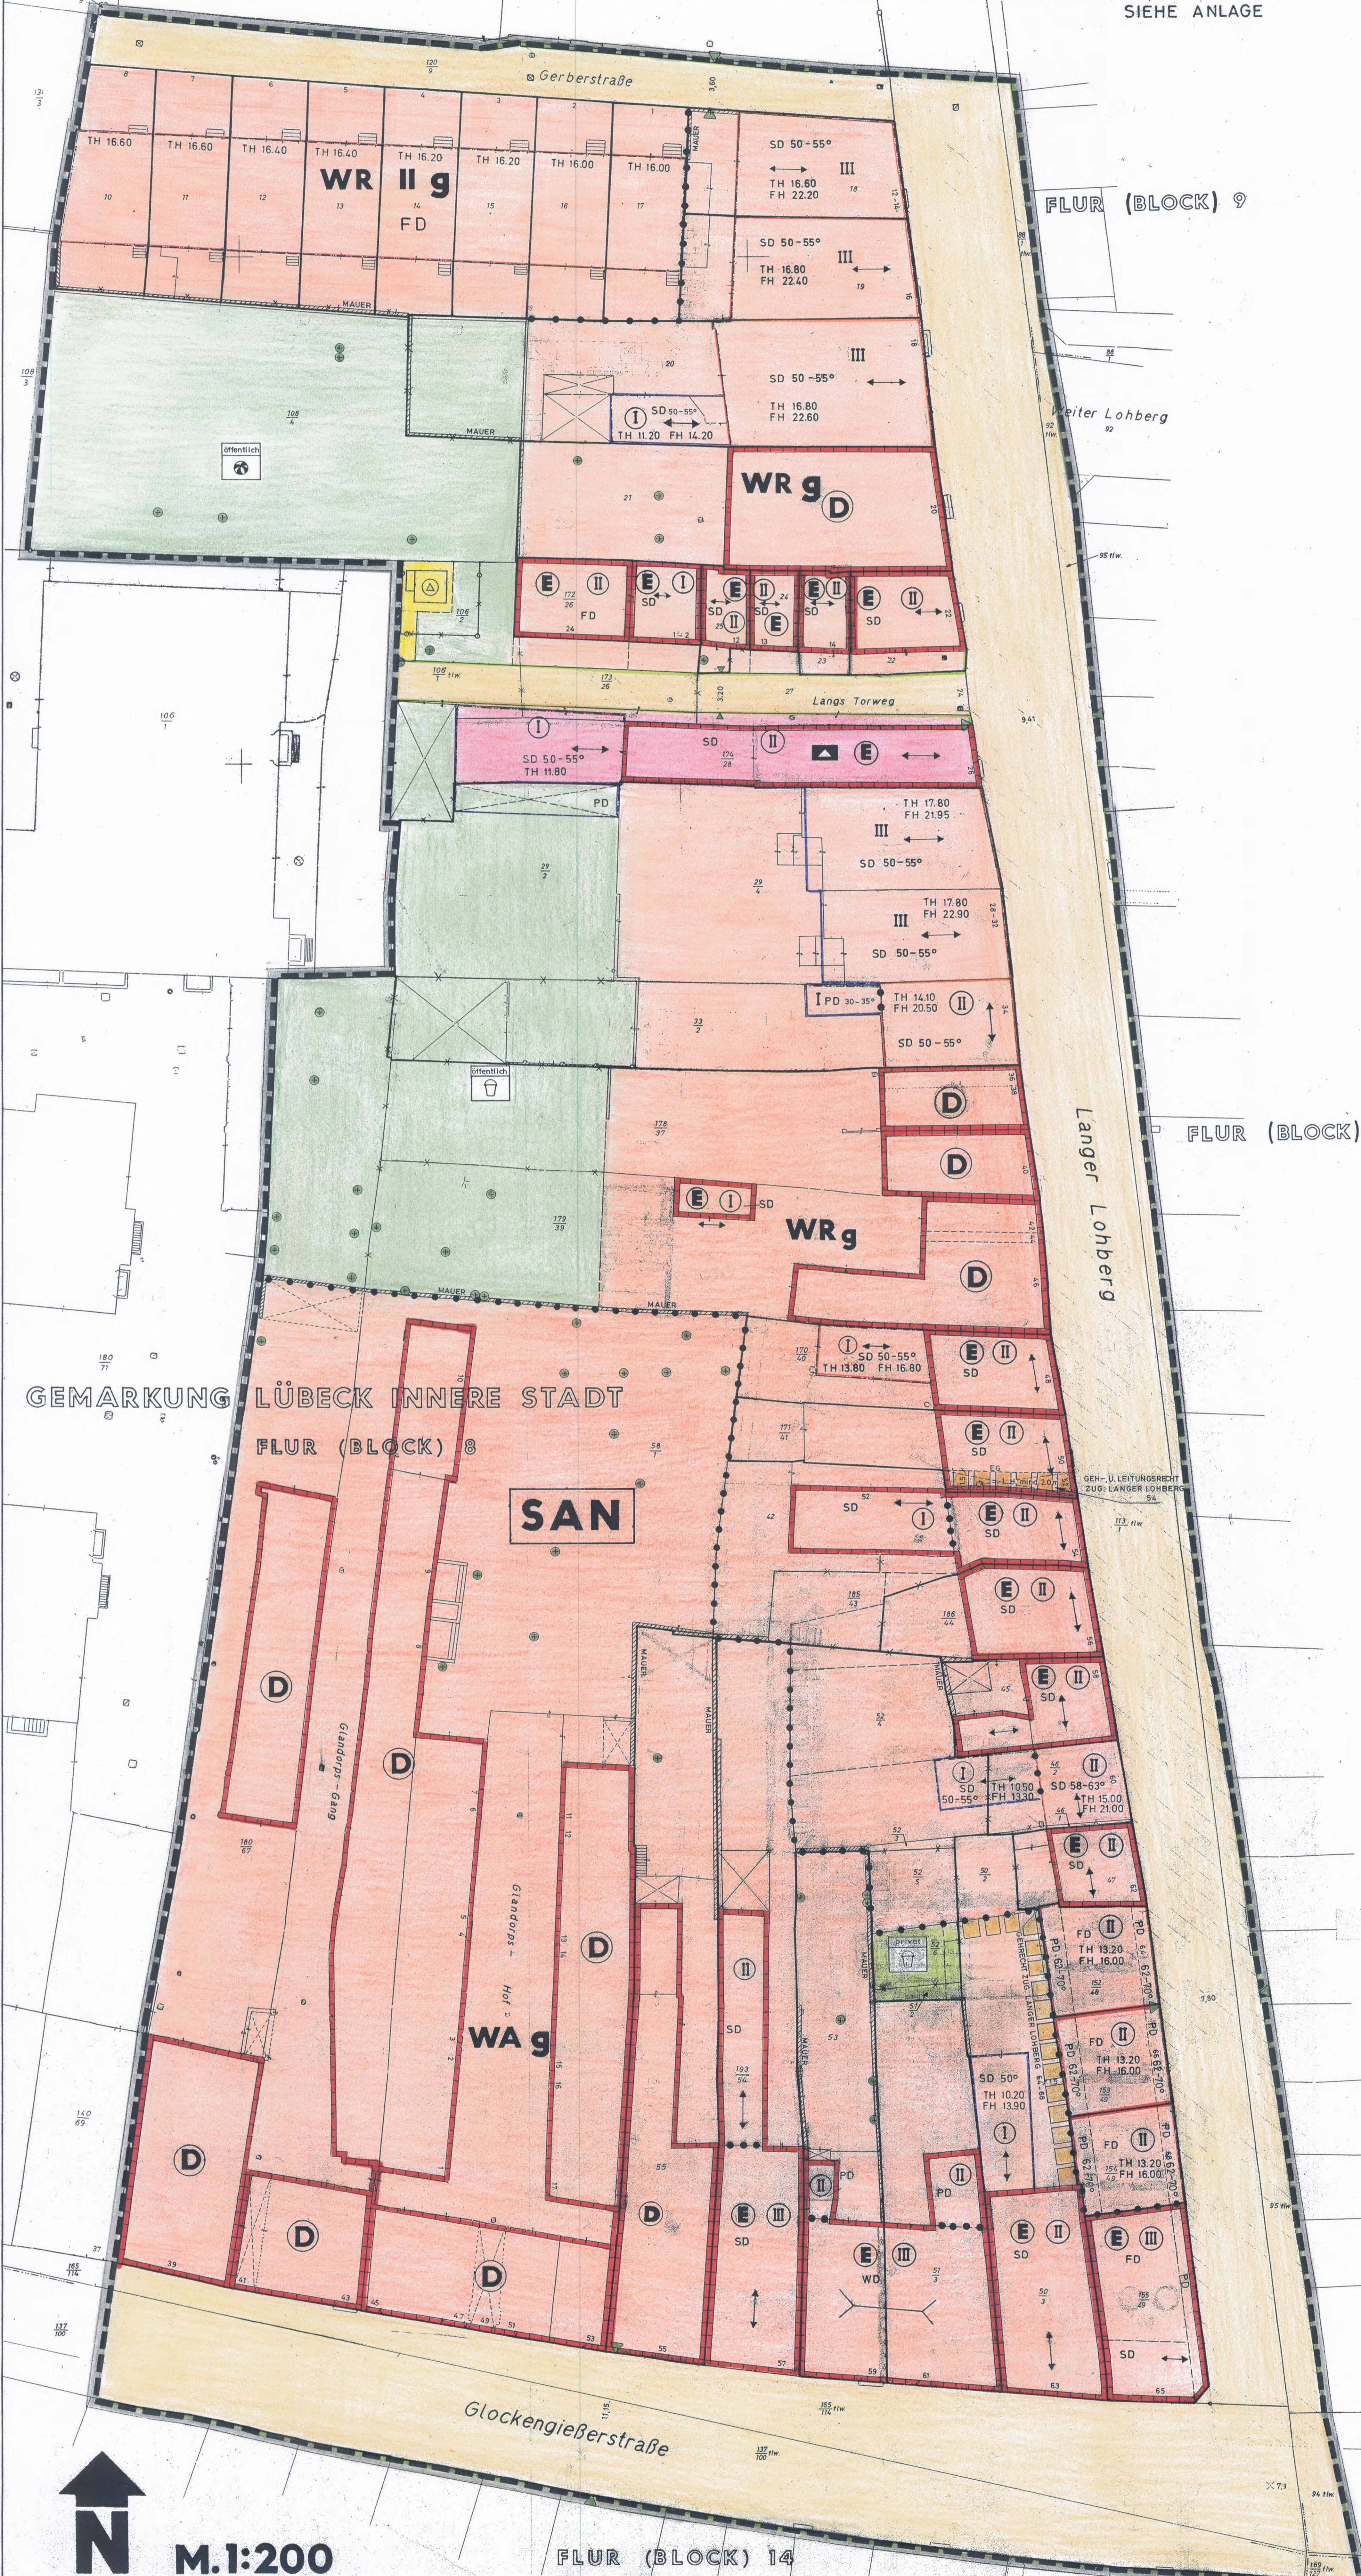

FLUR (BLOCK) 9

FLUR (BLOCK) 10

GEMARKUNG LÜBECK INNERE STADT

FLUR (BLOCK) 8

SAN

WA g

FLUR (BLOCK) 14

FLUR (BLOCK) 13



M.1:200

Die Höhenangaben entstammen der Dtsch. Grundkarte 1:5000
Katasteramt, Abteilung Städtvermessung, Lübeck, März 1976

SATZUNG DER HANSESTADT LÜBECK BEBAUUNGSPLAN NR. 01.51.00 GLANDORPSSGANG / GLOCKENGIESSERSTR. / LANGER LOHBERG / GERBERSTRASSE

Text of the ordinance detailing the planning process, including dates, council decisions, and signatures of officials like GEZ DR. KNÜPPEL and GEZ DR. STÜTZER.