

01.63.00

GEMARKUNG LÜBECK  
INNERE STADT

FLUR (BLOCK) 94


TEIL A PLANZEICHNUNG

TEIL B TEXT

SIEHE ANLAGE

ZEICHENERKLÄRUNG

SIEHE ÄNDERUNG  
TEXTLICHE FESTSETZUNG  
01-63-01

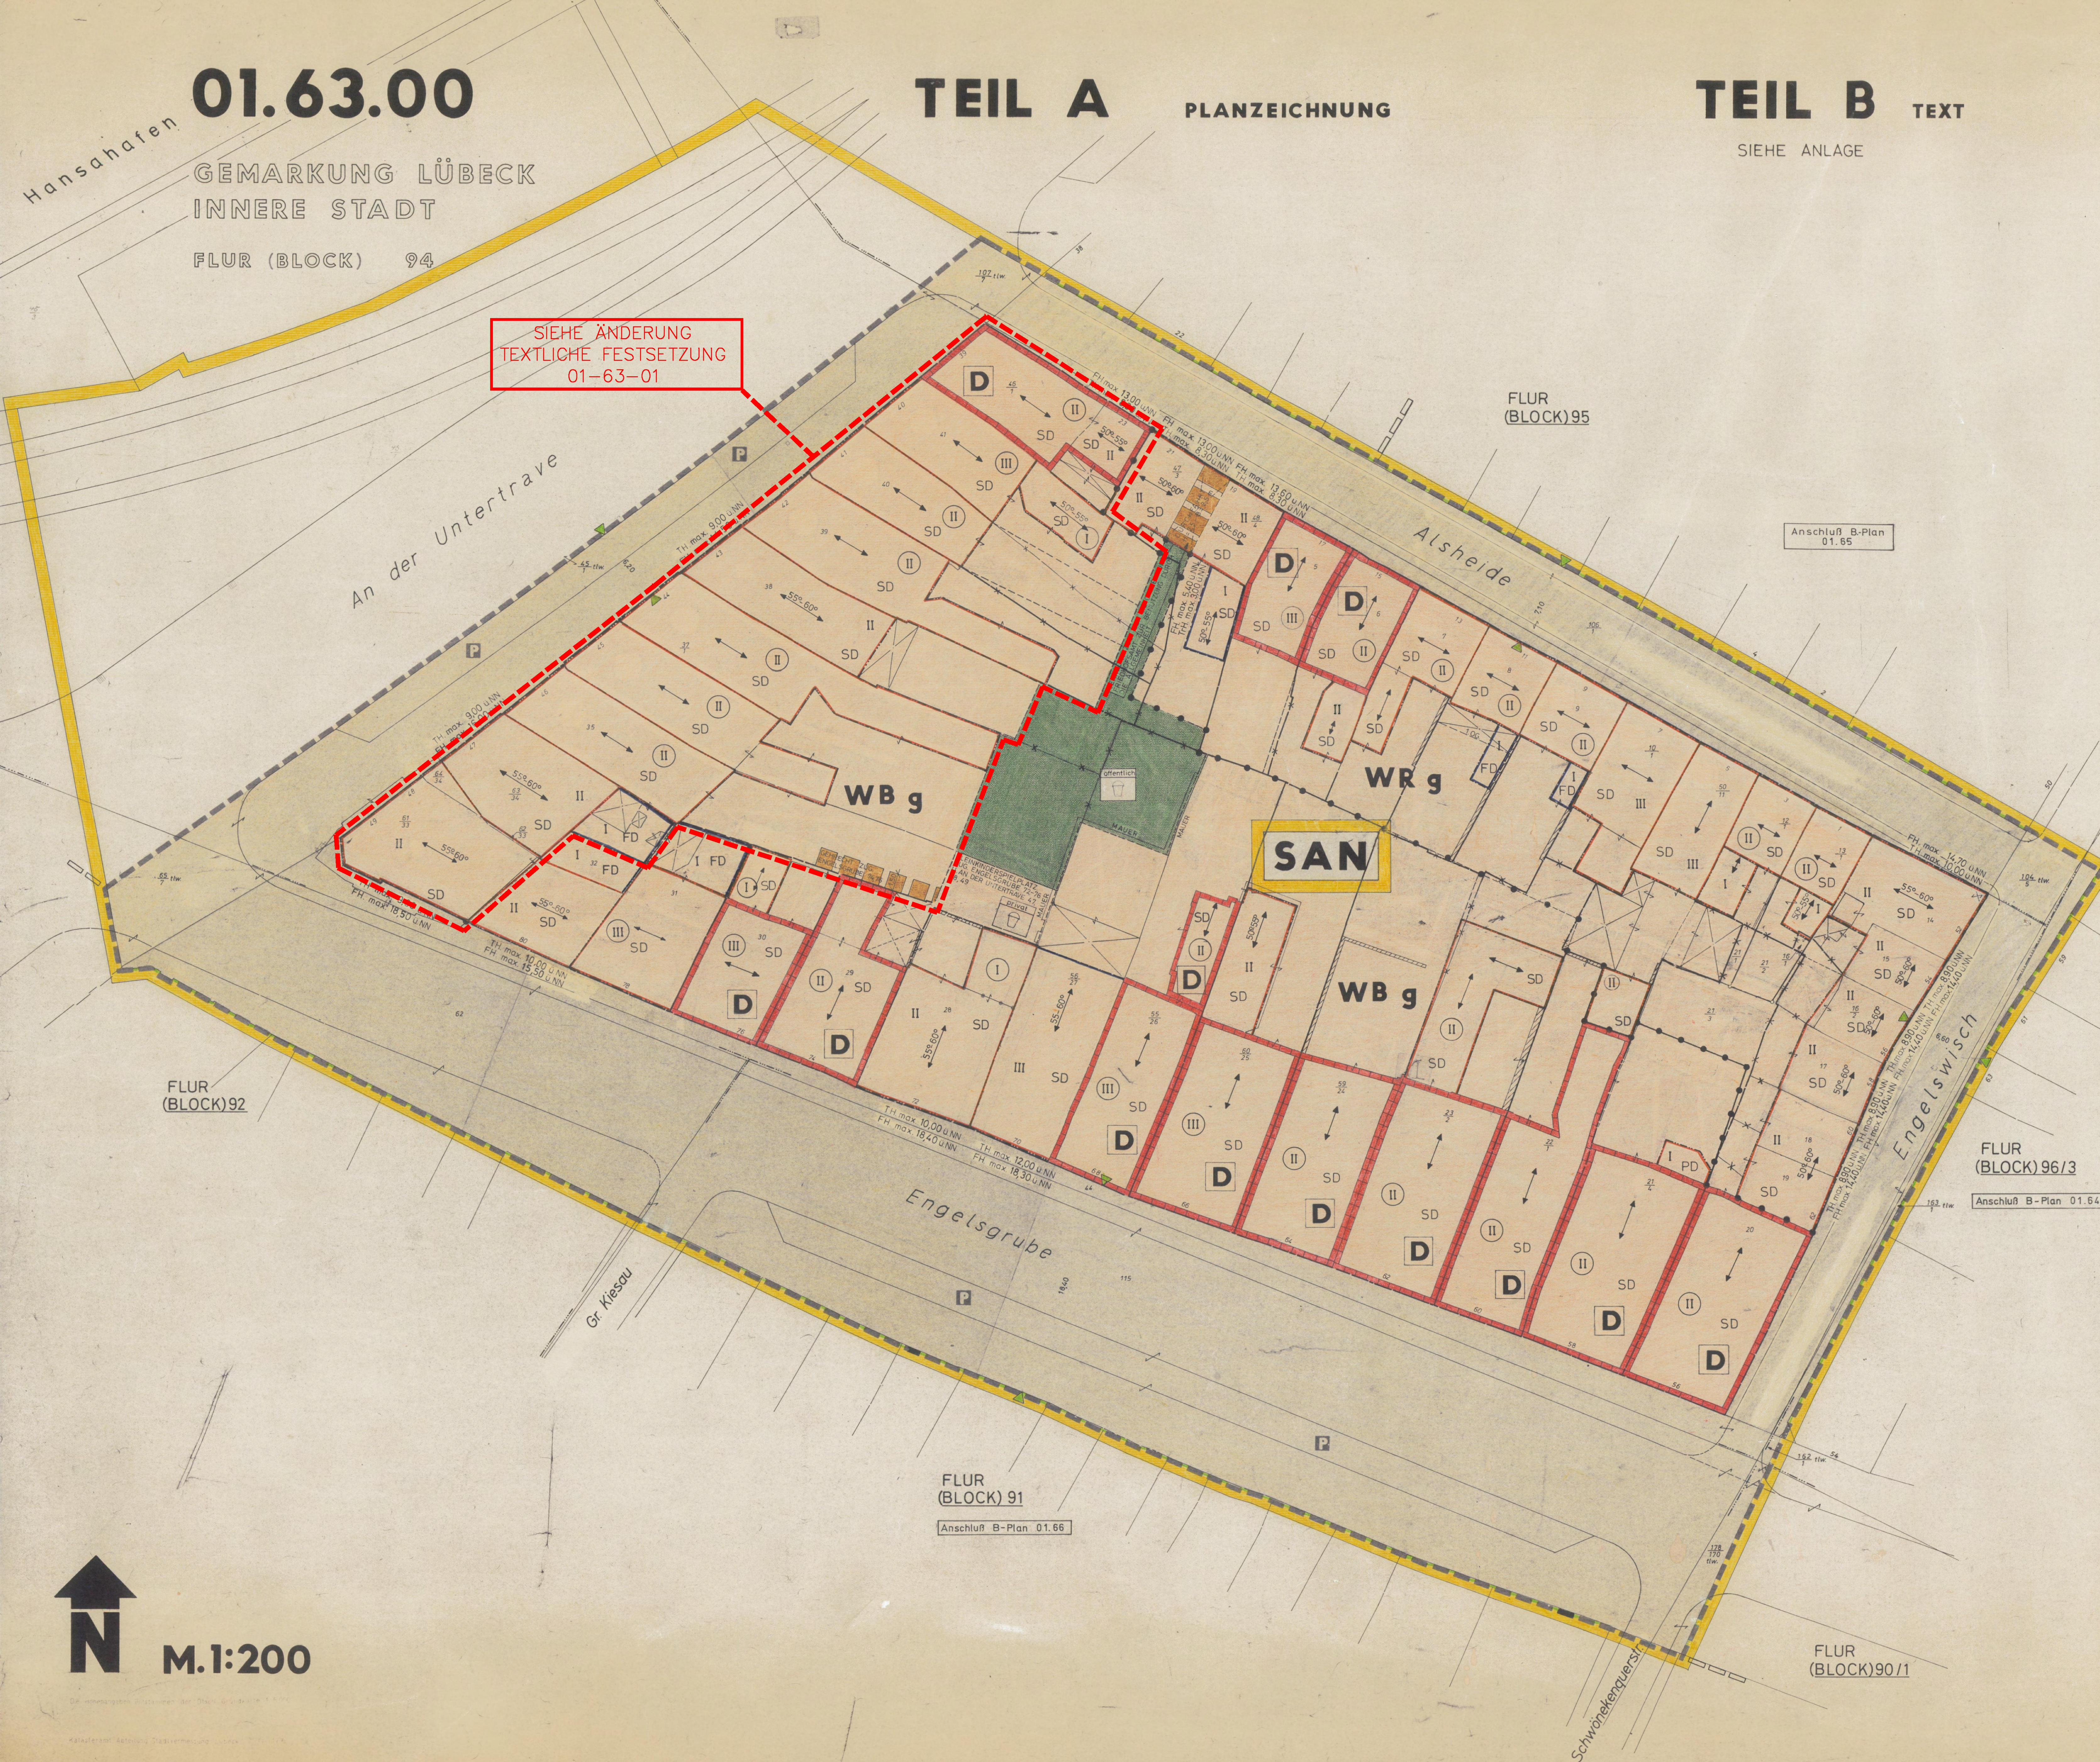

Legend table with columns: Art der baulichen Nutzung, Maß der baulichen Nutzung, Bauweise, Gemeinbedarf, Verkehrsflächen, Versorgungsanlagen, Hauptversorgungs- und Hauptwasserleitungen, Grünflächen, Wasserflächen und Hochwasserschutz, Aufschüttungen, Abgrabungen, Landwirtschaft, Forstwirtschaft, Landschaftsschutz, Stadterhaltung, Denkmalschutz und Sanierungsmaßnahmen, and Sonstige Planzeichen. Includes symbols for various building types, lot numbers, and green spaces.

Es gilt die BauNVO vom 15.9.1977

SATZUNG DER HANSESTADT LÜBECK  
BEBAUUNGSPLAN NR. 01.63.00  
SANIERUNGSGEBIET ALSHEIDE

Table of legislative history and approvals for the zoning plan, including dates and names of officials and bodies involved in the process.

