

# 03.06.00

# TEIL A


## PLANZEICHNUNG

# TEIL B

## TEXT

## ZEICHENERKLÄRUNG

SIEHE ANLAGE

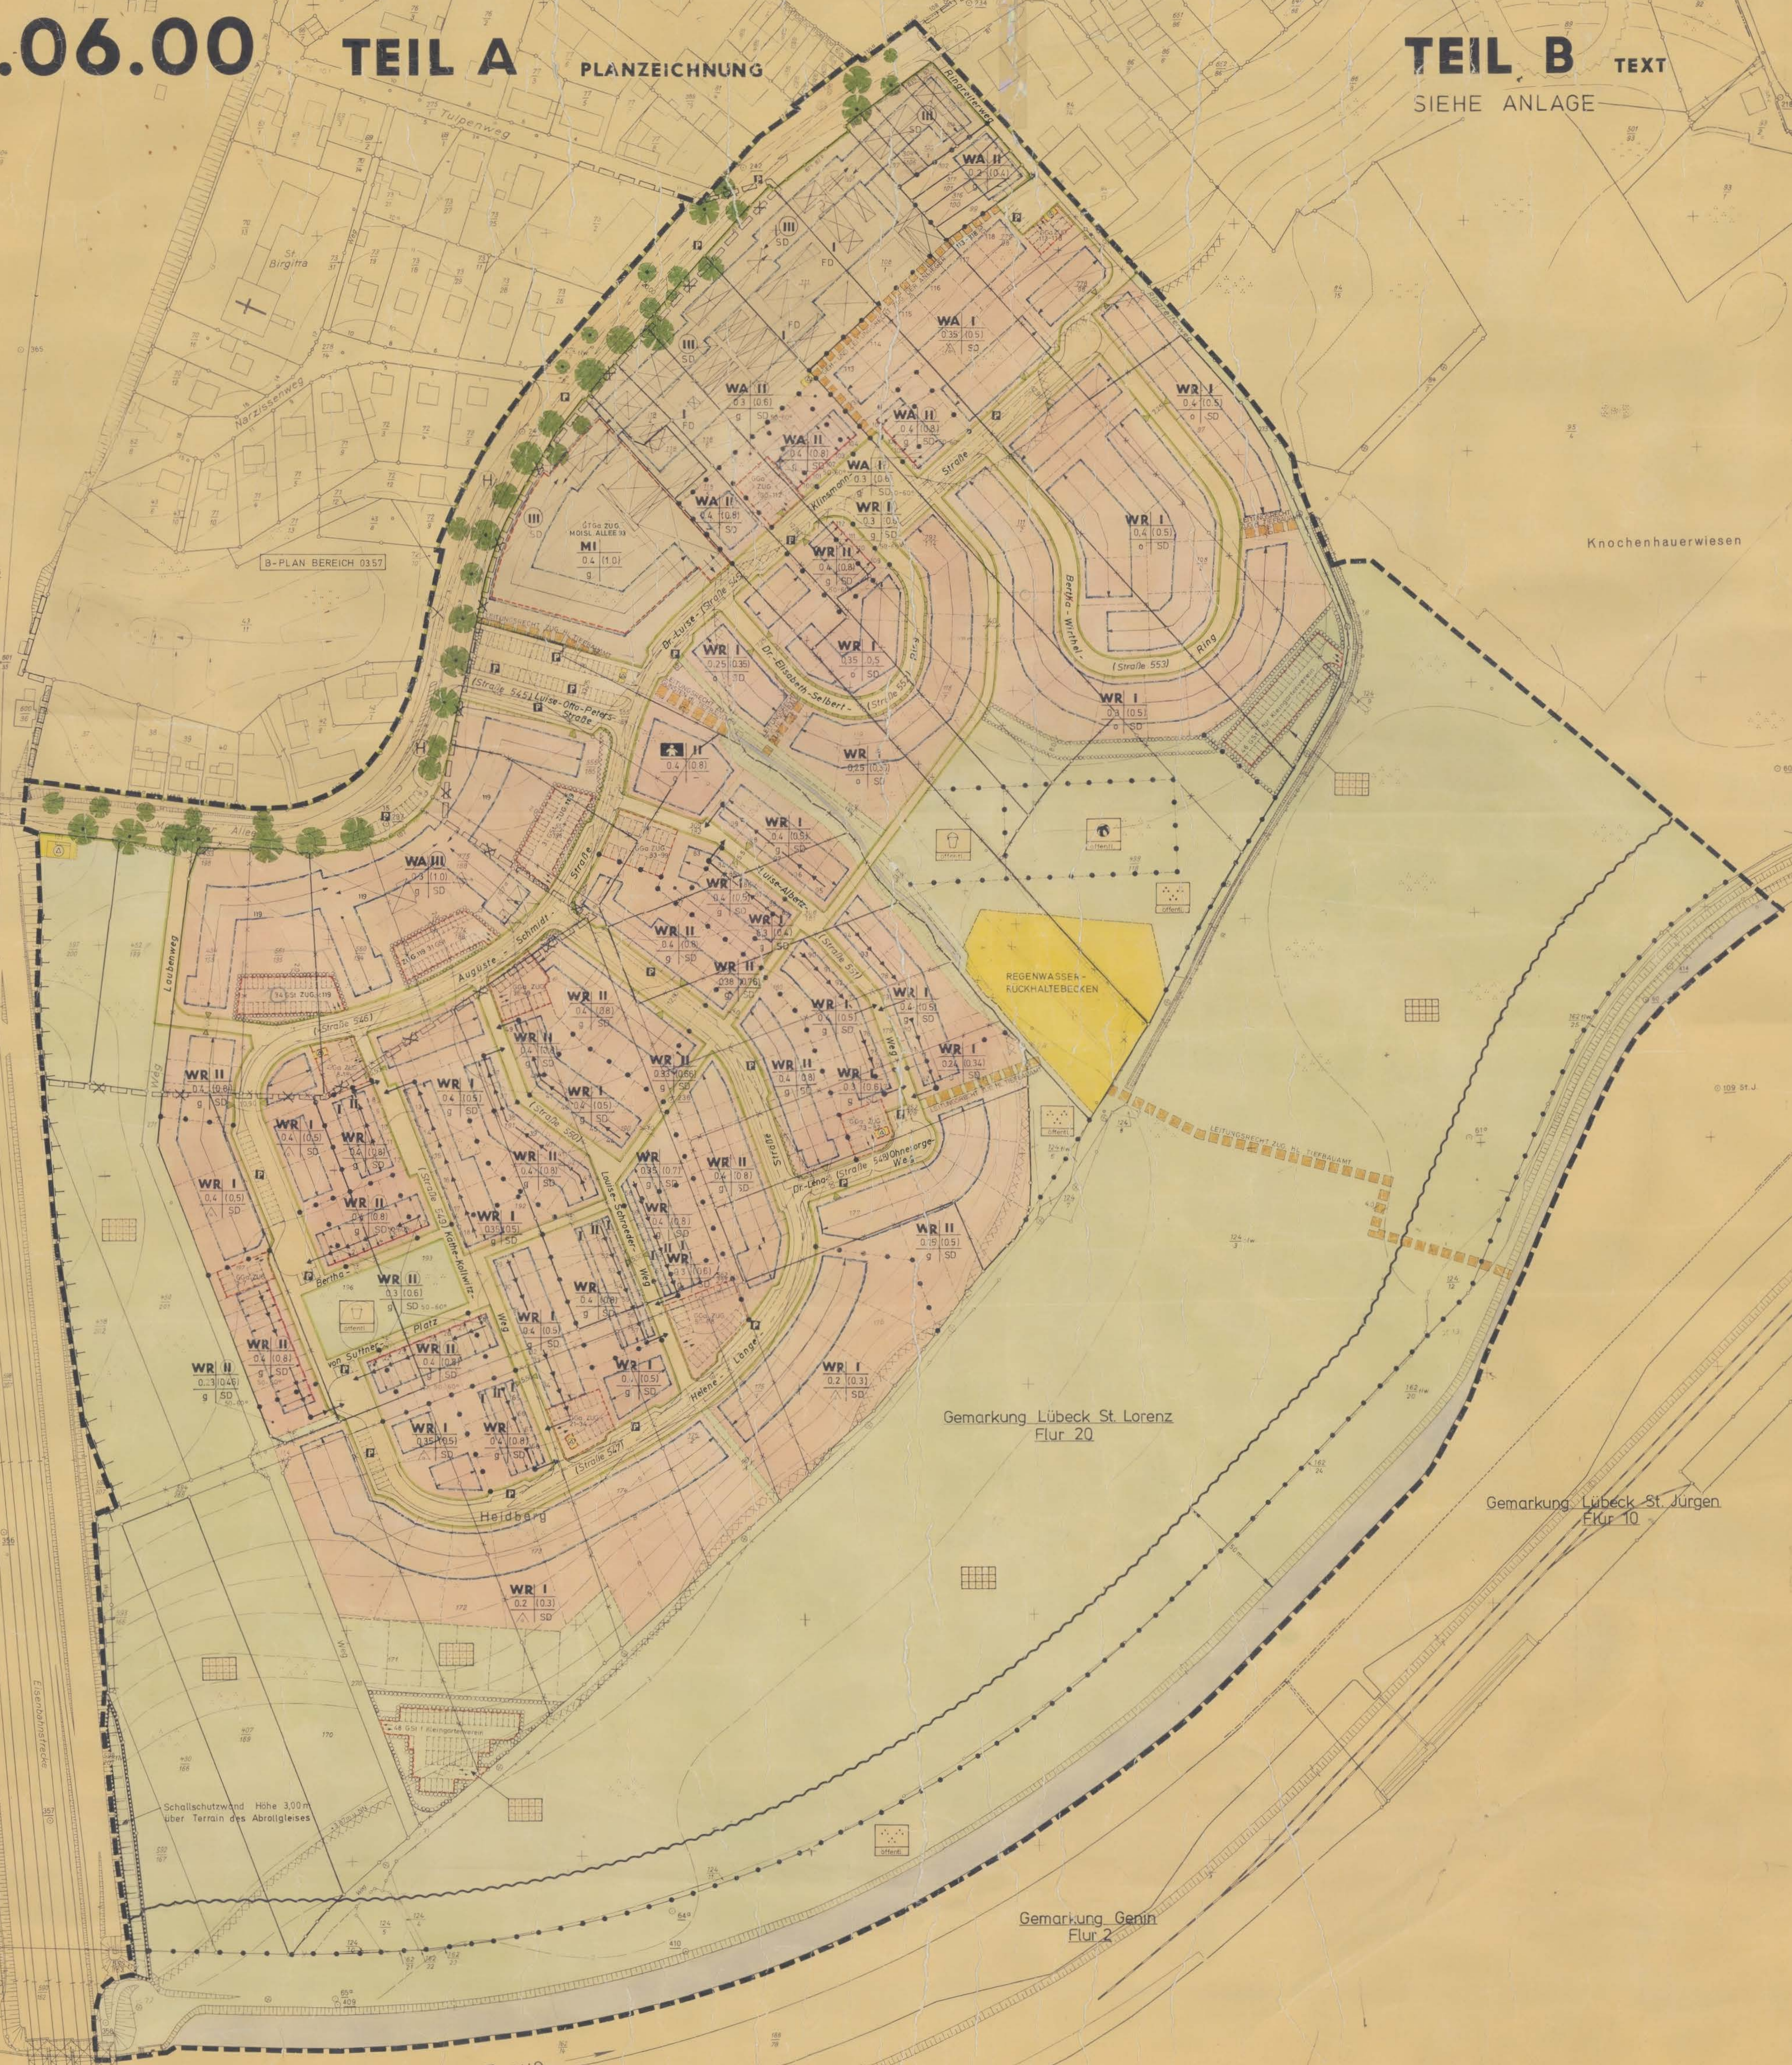

### FESTSETZUNGEN

ART DER BAULICHEN NUTZUNG	VERKEHRSPFLÄCHEN	VERSORGUNGSANLAGEN
WA I	IA	VA
WA II	IB	VB
WR I	IC	VC
WR II	ID	VD

**MASS DER BAULICHEN NUTZUNG**

**BAUWEISE, BAULINIE, BAUGRENZE**

**BAU-ANLAGEN UND EINRICHTUNGEN**

**WASSERFLÄCHEN**

**SONSTIGES**

### KENNZEICHNUNGEN U. NACHRICHTLICHE ÜBERNAHMEN

AUS ANDEREN GESETZEN GEM. § 9 ABS. 6 BBauG

**DARSTELLUNGEN OHNE NACHCHARAKTER**



### SATZUNG DER HANSESTADT LÜBECK

#### BEBAUUNGSPLAN NR. 03.06.00

#### ROTER LÖWE

Aufgrund des § 10 des Bundesbaugesetzes (BBauG) in der Fassung der Bekanntmachung vom 18. August 1976 (BGBl. II S. 2258) zuletzt geändert durch Gesetz zur Behebung von Mängeln und zur Erweiterung von Zuständigkeiten im Städtebaurecht vom 1. Juli 1979 (BGBl. I S. 1400) und des Bundesbaugesetzes (BBauG) vom 7. Juli 1979 in Verbindung mit § 42 der Landesbauordnung für Schleswig-Holstein vom 24. November 1983 (GVBl. Nr. 10 S. 385) wird nach Beschlußfassung durch die Bürgerschaft der Hansestadt Lübeck vom 22.11.1984 folgende

**Satzung über den Bebauungsplan Nr. 03.06.00 für das Gebiet Roter Löwe**

bestehend aus der Planzeichnung (Teil A) und dem Text (Teil B) beschlossen.

Der Gemeindevorstand hat am 22.11.1984 beschlossen, den Bebauungsplan Nr. 03.06.00, Lübeck, am 22.11.1984 beschlossen. Die Planzeichnung und der Text wurden am 11.11.1984 mit Ertrag der Nummer 24.11.1984 Az. IV 98-5/1984-3 (03.06.00) beschlossen.

**GEZ. DR. KNÜPPEL** (FRIEDRICH)  
Lübeck, am 28. FEB. 1984  
Der Senat der Hansestadt Lübeck

**GEZ. SCHMIDT (TSCHMIDT)** (FRIEDRICH)  
Lübeck, am 22. DEZ. 1983  
Katholik

**GEZ. SONNEMANN**  
Lübeck, am 28. FEB. 1984  
Der Senat der Hansestadt Lübeck

**GEZ. FRIEDRICH (FRIEDRICH)**  
Lübeck, am 28. FEB. 1984  
Der Senat der Hansestadt Lübeck

**GEZ. FRIEDRICH (FRIEDRICH)**  
Lübeck, am 28. FEB. 1984  
Der Senat der Hansestadt Lübeck

**GEZ. FRIEDRICH (FRIEDRICH)**  
Lübeck, am 4. JUNI 1984  
Der Senat der Hansestadt Lübeck

**GEZ. ALBRECHT (ALBRECHT)**

**N**  
**M. 1:1000**  
Die Höhenangaben entstammen der Dtsch. Grundkarte 1:5000  
Katasteramt Abteilung Stadtvermessung, Lübeck, Feb. 1979  
Ertrag Nr. 1979