


06.02.00

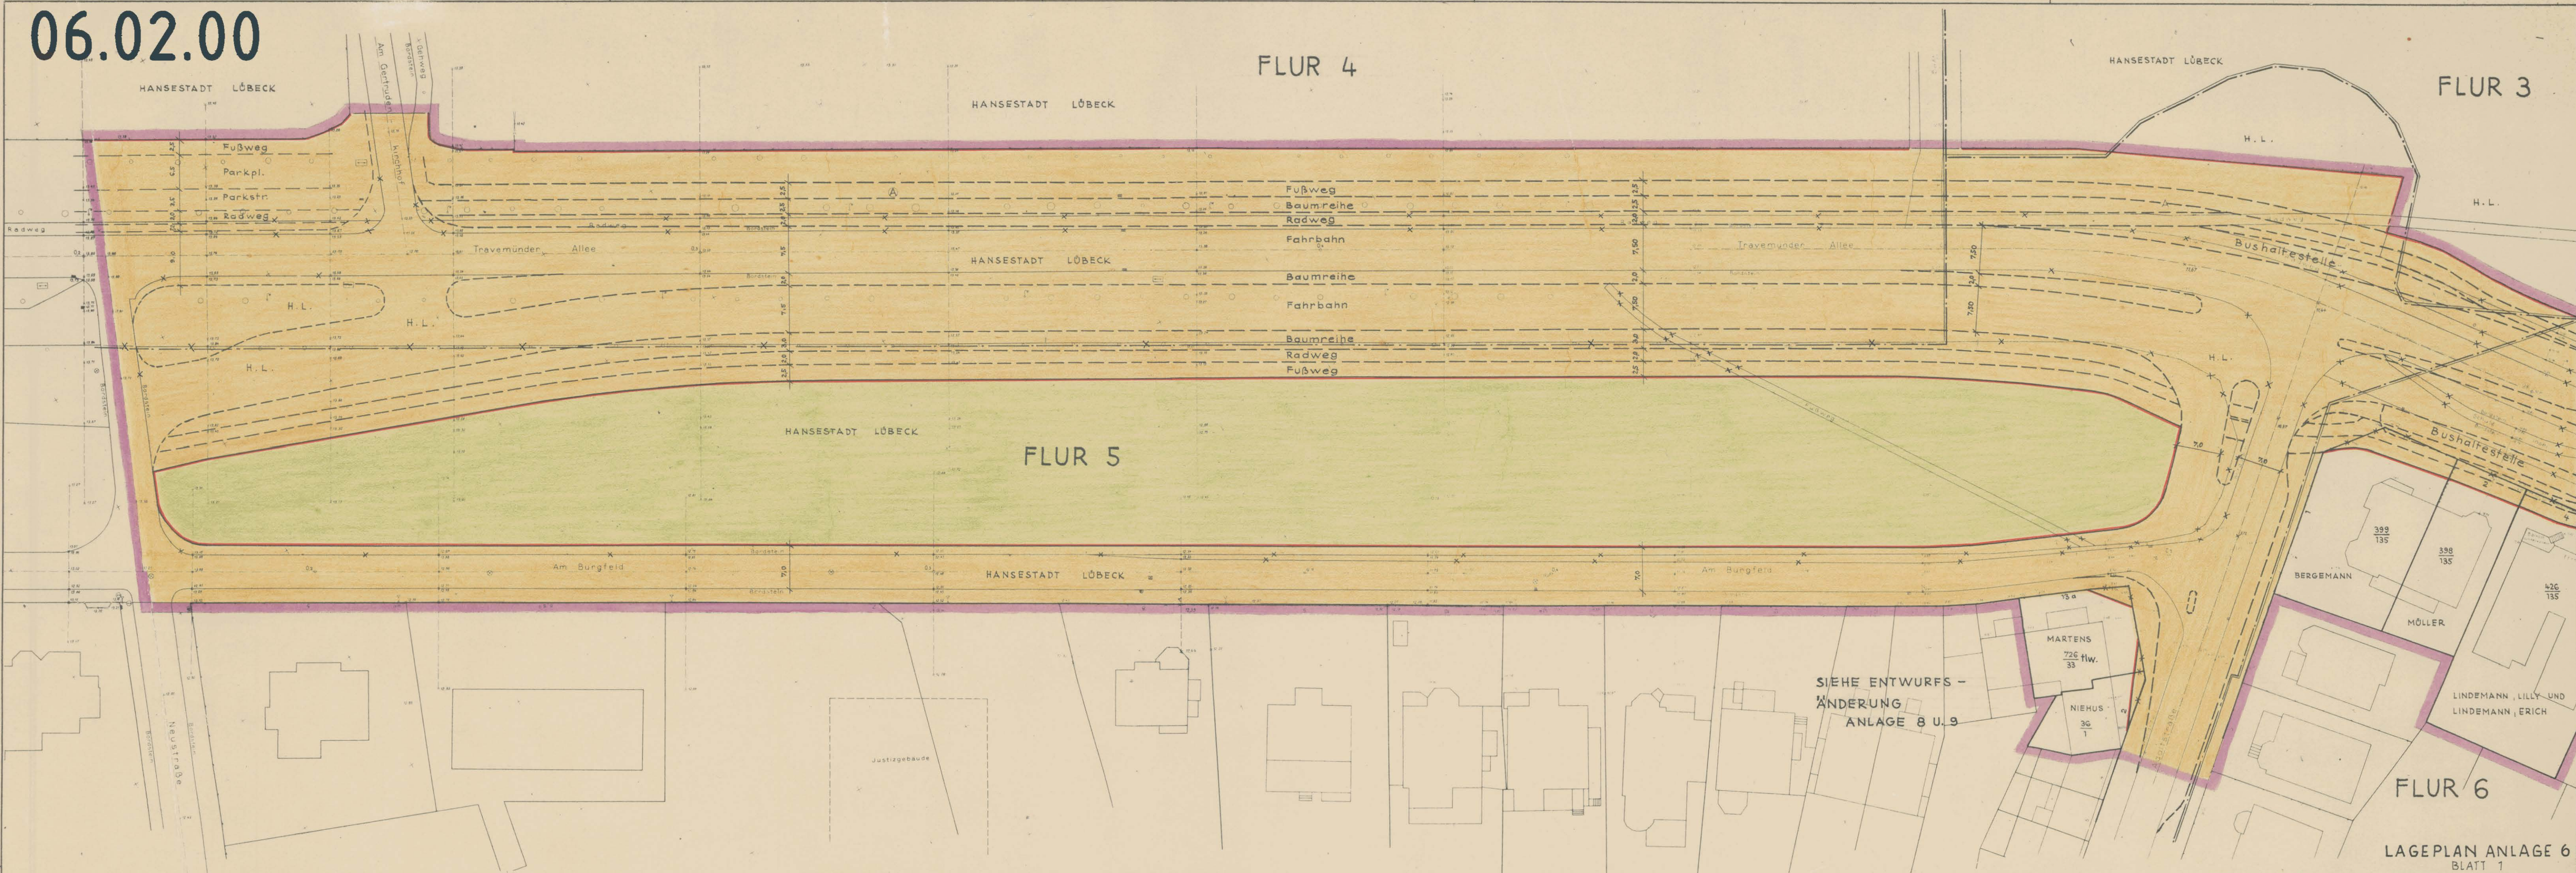

GEMARKUNG ST. GERTRUD

LAGEPLAN ANLAGE 6
BLATT 1

BEMERKUNGEN:
MIT AUSNAHME DER GRUNDSTÜCKE AM BURGELD 13 a, ADOLFSTR. 1 UND 2, TRAVEMÜNDER ALLEE 2, 4 UND 9 IST DIE HANSESTADT LÜBECK EIGENTÜMER DER GRUNDSTÜCKE INNERHALB DER GRENZEN DES BEBAUUNGSPLANES.
DIE FLURSTÜCKNUMMERN UND FLURSTÜCKSGRENZEN DER STÄDTISCHEN GRUNDSTÜCKE WURDEN AUS GRÜNDEN DER ÜBERSICHT NICHT EINGETRAGEN.

ZEICHENERKLÄRUNG

- GRENZE DES BEBAUUNGSPLANES
- FLURGRENZE
- EIGENTUMSGRENZE
- FLURSTÜCKSGRENZE
- WEGFALLENDE GRENZEN BZW. LINIEN
- ÖFFENTLICHE VERKEHRSFLÄCHE
- NEUE STRASSENFLUCHTLINIE
- ÖFFENTLICHE GRÜNFLÄCHE

ENTWURF ZUM
BEBAUUNGSPLAN

BAUAUSSCHUSS
SITZUNG VOM 21.7.61
PROTOKOLL-NR. 21/61


SONDERAUSSCHUSS
SITZUNG VOM 25.9.61
PROTOKOLL-NR. 4/61

SENAT
SITZUNG VOM 18.10.61
PROTOKOLL-NR. 6/61

**BESCHLUSS
DES BEBAUUNGSPLANES
ALS SATZUNG**

BÜRGERSCHAFT
SITZUNG VOM 10.5.62
PROTOKOLL-NR. 18d/62

<p>DIE AUFSTELLUNG DIESES BEBAUUNGSPLANES IST AM 26.10.1961 VON DER BÜRGERSCHAFT BESCHLOSSEN WORDEN. <small>(VERGL. §§ 121, 21, 23 BldgG)</small></p> <p>GEZ. KÖCK STADTPRÄSIDENT</p>	<p>ENTWORFEN UND AUFGESTELLT NACH DEN §§ 8 u. 9 DES BUNDESBAUGESETZES LÜBECK, DEN 20.7.1961</p> <p>DER SENAT DER HANSESTADT LÜBECK BAUVERWALTUNG I. A.</p> <p>GEZ. DR. HÜBLER LEITENDER SENATSDIREKTOR</p> <p>GEZ. KREHMER OBERBAURAT</p>
<p>DIE DARSTELLUNG DES GEGENWÄRTIGEN ZUSTANDES UND DIE DARFÜHRUNG DER FESTLEGEN DER NEUEN STADTEBAULICHEN PLANUNG WERDEN ALS RICHTIG BESCHENIGT.</p> <p>LÜBECK, DEN 26.10.1961</p> <p>KATASTERAMT I. A.</p> <p>L. S. GEZ. ANDRES</p>	<p>NEBST BEGRÜNDUNG</p> <p>DIESER BEBAUUNGSPLAN IST GEMÄSS § 2 DES BUNDESBAUGESETZES AM 18.10.1961 VOM SENAT ALS ENTWURF BESCHLOSSEN WORDEN.</p> <p>LÜBECK, DEN 14.5.1962</p> <p>GEZ. WARTEMANN BÜRGERMEISTER</p>
<p>NEBST BEGRÜNDUNG</p> <p>DIESER BEBAUUNGSPLAN IST GEMÄSS § 2 (6) DES BUNDESBAUGESETZES IN DER ZEIT VOM 3.11.1961 BIS 2.12.1961 ÖFFENTL. AUSGELEGT WORDEN.</p> <p>DER SENAT DER HANSESTADT LÜBECK BAUVERWALTUNG I. A.</p> <p>GEZ. SIMM OBERSENATSRAT</p>	<p>NEBST BEGRÜNDUNG</p> <p>DIESER BEBAUUNGSPLAN IST GEM. § 10 DES BUNDESBAUGESETZES AM 10.5.1962 VON DER BÜRGERSCHAFT ALS SATZUNG BESCHLOSSEN WORDEN.</p> <p>LÜBECK, DEN 25.6.62</p> <p>GEZ. GAUL STADTPRÄSIDENT</p>
<p>AUSGEFERTIGT ALS SATZUNG GEM. § 1 DVO ZU § 4 DER GEMEINDEORDNUNG.</p> <p>LÜBECK, DEN 2.7.62</p> <p>DER BÜRGERMEISTER DER HANSESTADT LÜBECK</p> <p>GEZ. WARTEMANN</p>	<p>GENEHMIGT IX 34b - 343/04 - 23 - (197) MIT ERLASS VOM 14.11.62</p> <p>KIEL, DEN 14.11.1962</p> <p>DER MINISTER SOZIALES UND VERTRIEBENES DES LANDES SCHLESWIG-HOLSTEIN I. V.</p> <p>L. S. GEZ. DR. OTTO</p>
<p>NEBST BEGRÜNDUNG</p> <p>DIESER BEBAUUNGSPLAN IST GEMÄSS § 12 DES BUNDESBAUGESETZES MIT DER BEKANNTMACHUNG DER GENEHMIGUNG UND DER ÖFFENTL. AUSLEGUNG AM 24.11.1962 RECHTSVERBINDLICH GEWORDEN</p>	<p>DER SENAT DER HANSESTADT LÜBECK BAUVERWALTUNG I. A.</p> <p>GEZ. SIMM OBERSENATSRAT</p>

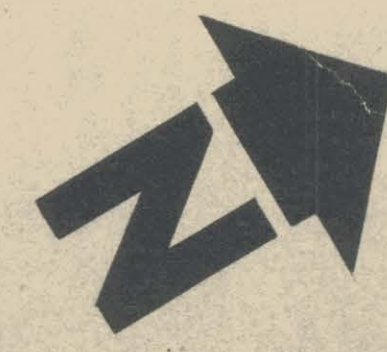

HANSESTADT LÜBECK
BEBAUUNGSPLAN 06.02.00
TRAVEMÜNDER ALLEE
M. 1:500

ANSCHLUSS ANLAGE 6 BLATT 2