


06.54.00

GEMARKUNG ISRAELSDORF, FLUR 8

BEBAUUNGSPLAN 85

UNGULTIG
SIEHE ÄNDERUNG 06.55.00

ST. GERTRUD
FLUR 8

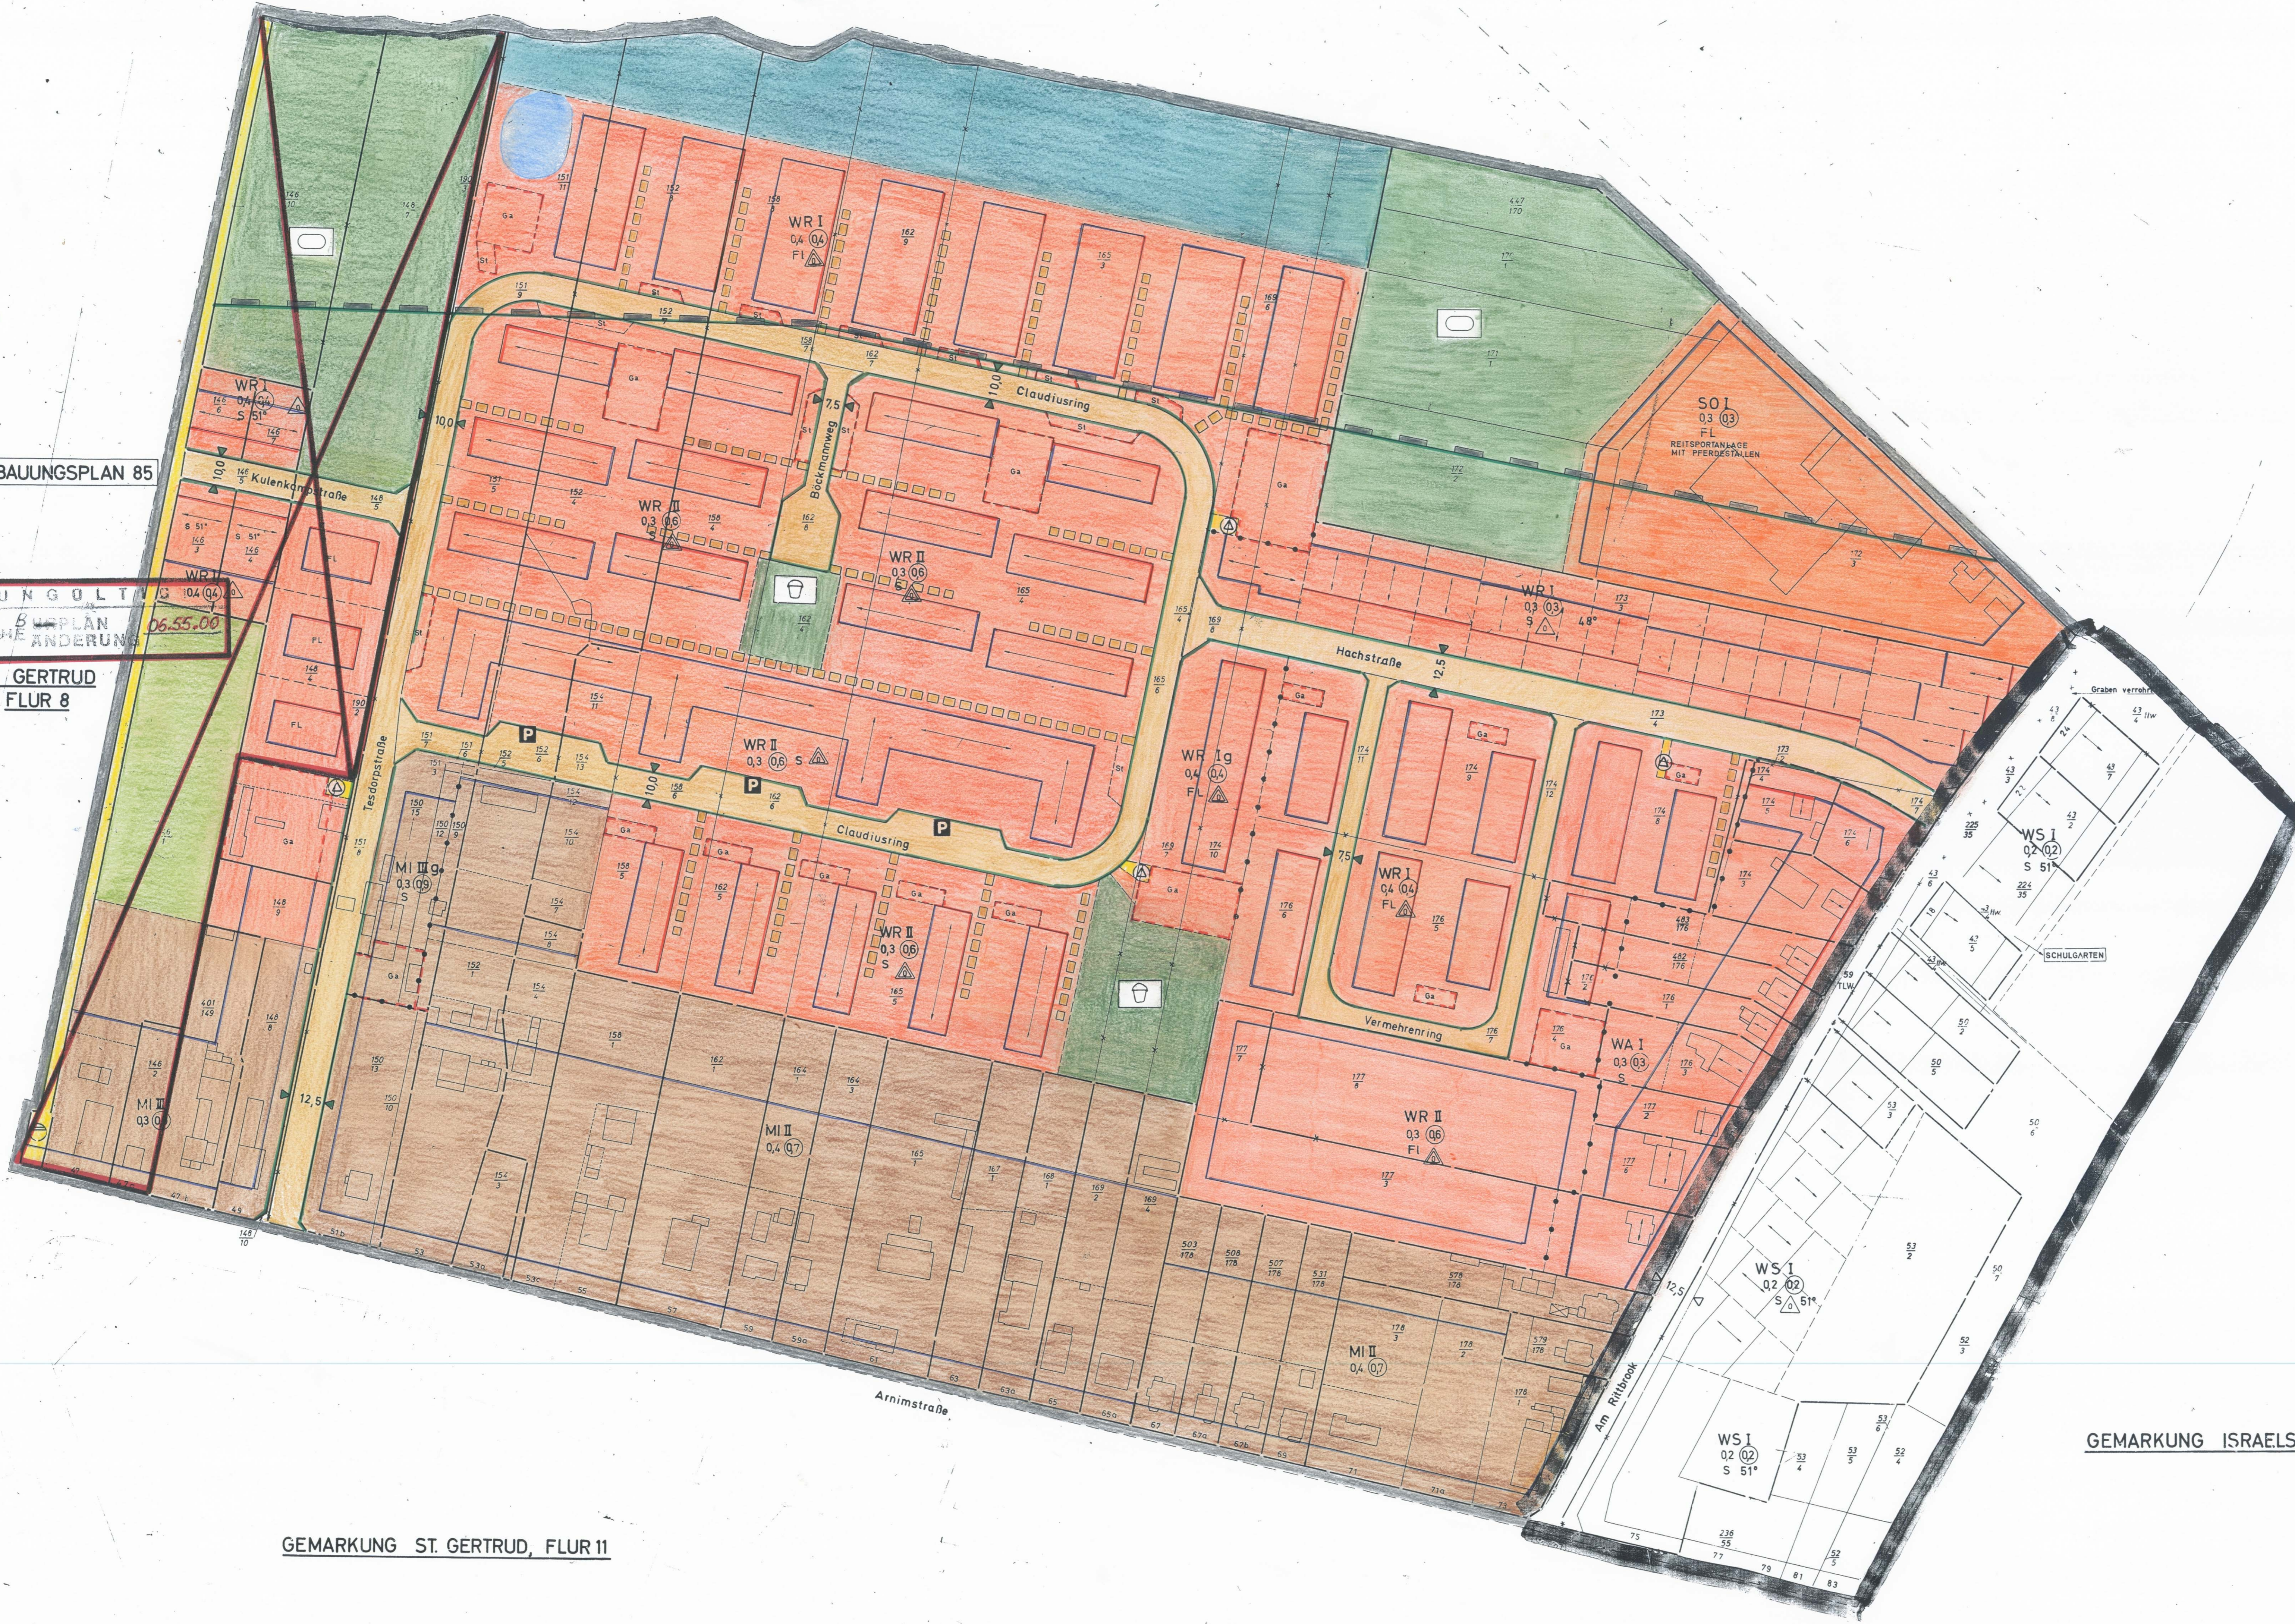

DURCH BÜRGERSCHAFTSBE SCHLUSS V. 1956
ERSATZT DEN AUFLAGE UND HINWEIS
DER ERLASSE DES INNENMINISTERS
DES LANDES SCHLESWIG-HOLSTEIN
VOM 6. NOV. 1947 IV B1-81/04-23(90)
UND 5. JAN. 1948 IV B1-81/04-23(90)
LÜBECK, DEN 4. 6. 1948

...GEZ. JENSEN...

GEMARKUNG ISRAELSDORF, FLUR 8

GEMARKUNG ST. GERTRUD, FLUR 11

BEBAUUNGSPLAN 143

Zeichenerklärung

- Bestimmung**
 - Wohngebiet
 - Wohngebiet
 - Wohngebiet
 - Wohngebiet
 - Wohngebiet
- Maß der baulichen Nutzung**
 - Zahl der Vollgeschosse (Z) als Höchstgrenze
 - Grundflächenzahl
 - Geschichtszahl
- Bauweise, Baulinien, Baugrenzen**
 - Einzel- u. Doppelhäuser zul.
 - Nur Hausgruppen zul.
 - Geschlossene Bauweise
 - Baulinie
 - Baugrenze
 - Satteldach
 - Flachdach
 - Firstrichtung
 - Dachneigung
- Verkehrsflächen**
 - Straßenverkehrsflächen
 - Öffentliche Parkfläche
 - Straßenbegrenzungslinie, Begrenzung sonstiger Verkehrsflächen
- Grünflächen**
 - Sportplatz
 - Spielfeld
- Flächen für Versorgungsanlagen oder für die Verwertung oder Beseitigung von Abwasser oder festen Abfallstoffen**
 - Umformstation
 - Kläranlage
- Flächen für die Landwirtschaft und für die Forstwirtschaft**
 - Flächen für die Landwirtschaft
 - Flächen für die Forstwirtschaft
- Sonstiges**
 - Grenze des räumlichen Geltungsbereiches des Bebauungsplanes
 - Flächen für Stellplätze
 - Flächen für Garagen
 - Mit Geh-, Fahr- und Leitungsrechten zu belastende Flächen
 - Abgrenzung unterschiedlicher Nutzung, z.B. von Baugruben, oder Abgrenzung des Maßes der Nutzung innerhalb eines Baugrubens
 - Wassersflächen und Flächen für die Wasserwirtschaft
- Straßenprofile**
 - Nachstraße
 - Verkehrsstraße
 - Cloudiusring
 - Bäckmannweg
 - Vermehering
- Kennzeichnungen u. nachrichtliche Übernahmen**
 - Eintragung im LUB. 1:1000 (Bauwerk nach § 12 LBO.)
- Darstellung ohne Normcharakter**
 - Gemarkungsgrenze
 - Flurgrenze
 - Flurstücksgrenze
 - Eigentumsgrenze
 - In Aussicht genommene Grenze
 - Höhe über NN
 - Verhandene Gebäude
 - wegfallende Grenze

Weitere Signaturen siehe Katastervorschriften!

10.5.1962	21.2.1966
L.S. GEZ. KOCK STADTPRÄSIDENT	GEZ. JENSEN GEZ. KEBMER OBERBÜRGERMEISTER
L.S. GEZ. SONNEMANN	L.S. GEZ. WÄRTMANN
L.S. GEZ. BOBE OBERBÜRGERMEISTER	L.S. GEZ. WÄRTMANN BÜRGERMEISTER
L.S. GEZ. DR. OTTO	L.S. GEZ. BOBE OBERBÜRGERMEISTER



HANSESTADT LÜBECK
BEBAUUNGSPLAN 06.54.00
PFERDEKÄUFERLAND
M: 1:1000