


09.06.00

TEIL A PLANZEICHNUNG

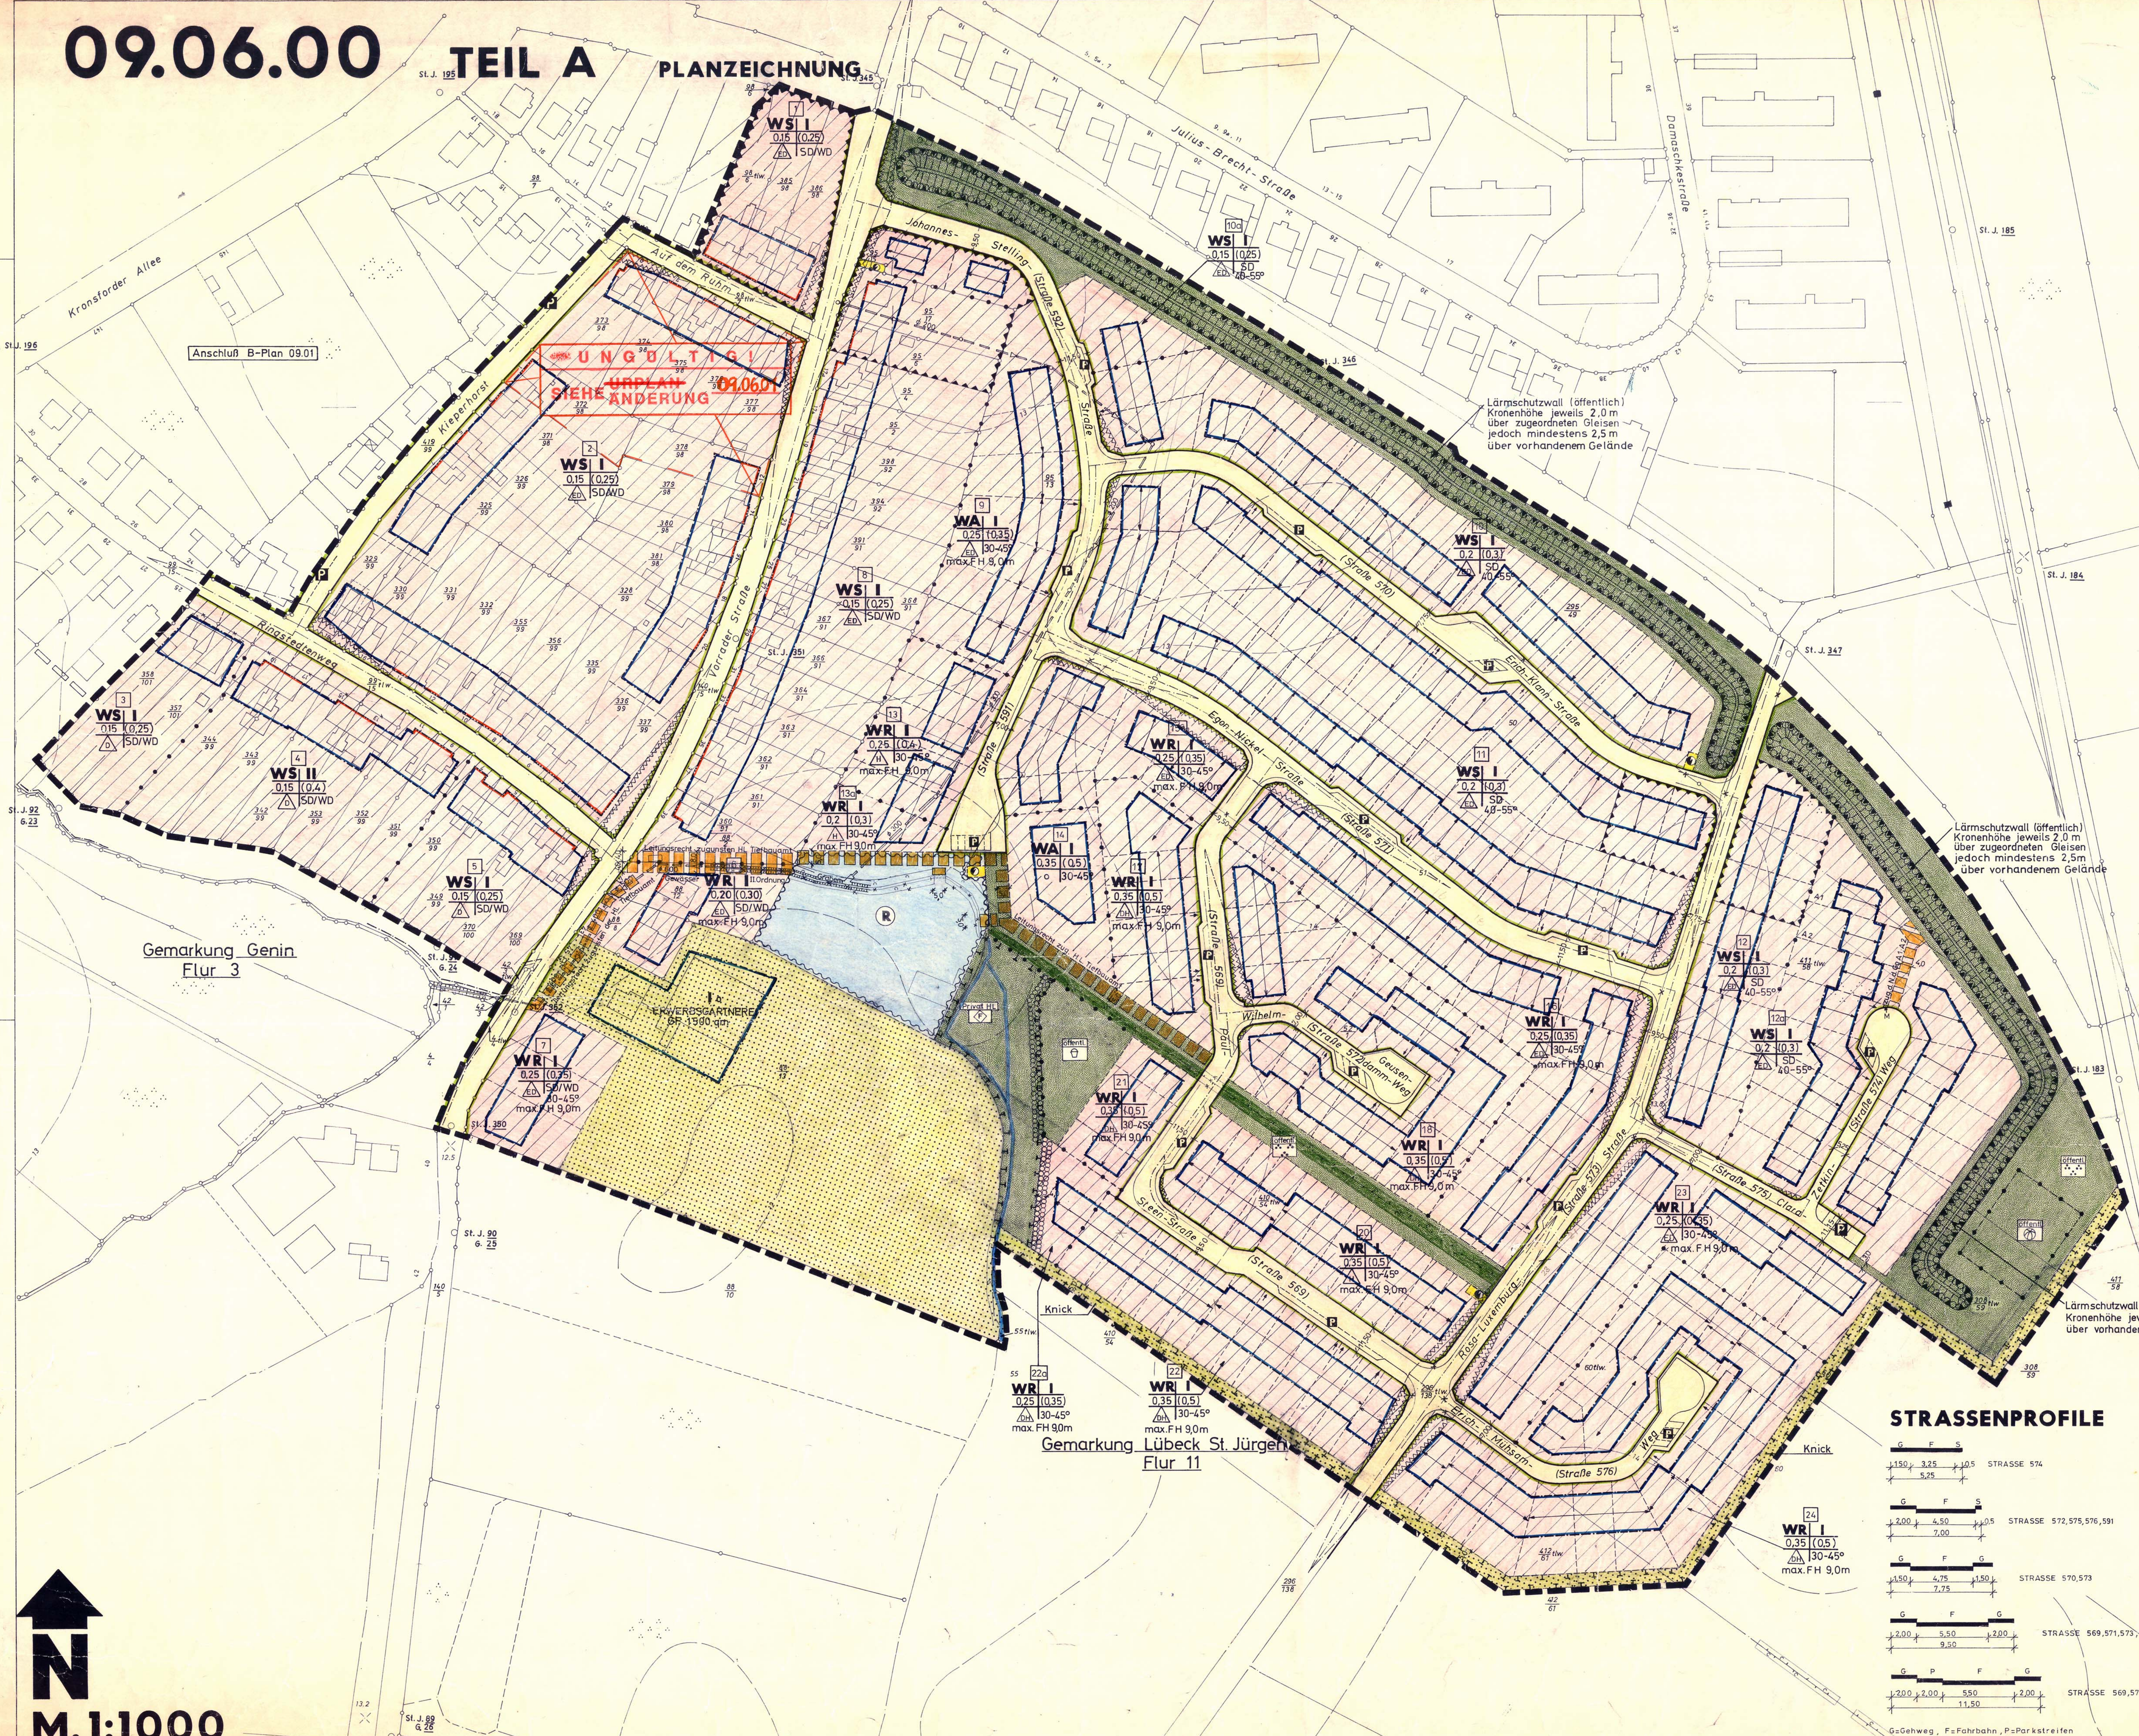

ZEICHENERKLÄRUNG

Table of symbols and their meanings for planning elements. Includes sections for 'FESTSETZUNGEN', 'Art der baulichen Nutzung', 'Maß der baulichen Nutzung', 'Bauweise, Baulinien, Baugrenzen', 'Verkehrsmittel', 'Verkehrsflächen', 'Versorgungsanlagen', 'Hauptversorgungs- und Hauptwasserleitungen', 'Grünflächen', 'Wasserflächen und Hochwasserschutz', 'Ausschüttungen, Abgrabungen', 'Landwirtschaft, Forstwirtschaft', 'Landschaftsschutz', 'Städterhaltung, Denkmalschutz und Sanierungsmaßnahmen', 'Sonstige Planzeichen', 'Darstellungen ohne Normcharakter', and 'Straßenprofile'.

TEIL B TEXT

SIEHE ANLAGE

SATZUNG DER HANSESTADT LÜBECK BEBAUUNGSPLAN NR. 09.06.00 VORRAUER STRASSE

Legal text of the zoning ordinance. Starts with 'Aufgrund des § 10 des Bundesbaugesetzes (BBauG) in der Fassung der Bekanntmachung vom 19. August 1976...' and lists various provisions and dates.



BAUAUSSCHUSS SITZUNG VOM 6.6.87 PROTOKOLL-NR. 71

SENAT SITZUNG VOM 29.9.87 PROTOKOLL-NR. 14

BÜRGERCHAFT SITZUNG VOM 21.8.87 PROTOKOLL-NR. 87

Es gilt die BauNVO vom 15.9.1977.