


SIEHE ANLAGE

ZEICHENERKLÄRUNG

FESTSETZUNGEN	
Art der baulichen Nutzung	Landwirtschaft, Wald
Maß der baulichen Nutzung	Landesschutz
Bauweise, Baulinien, Baugrenzen	Stadterhaltung und Denkmalschutz
Gemeinbedarf	Sonstige Planzeichen
Verkehrsfächen	DARSTELLUNGEN OHNE NORMCHARAKTER
Flächen für Versorgungsanlagen für die Abfallentsorgung und Abwasserentlastung sowie für Anlagen	
Hauptversorgungs- und Hauptwasserleitungen	
Grünflächen	
Wasserflächen und Hochwasserschutz	
Aufschüttungen, Abgrabungen	

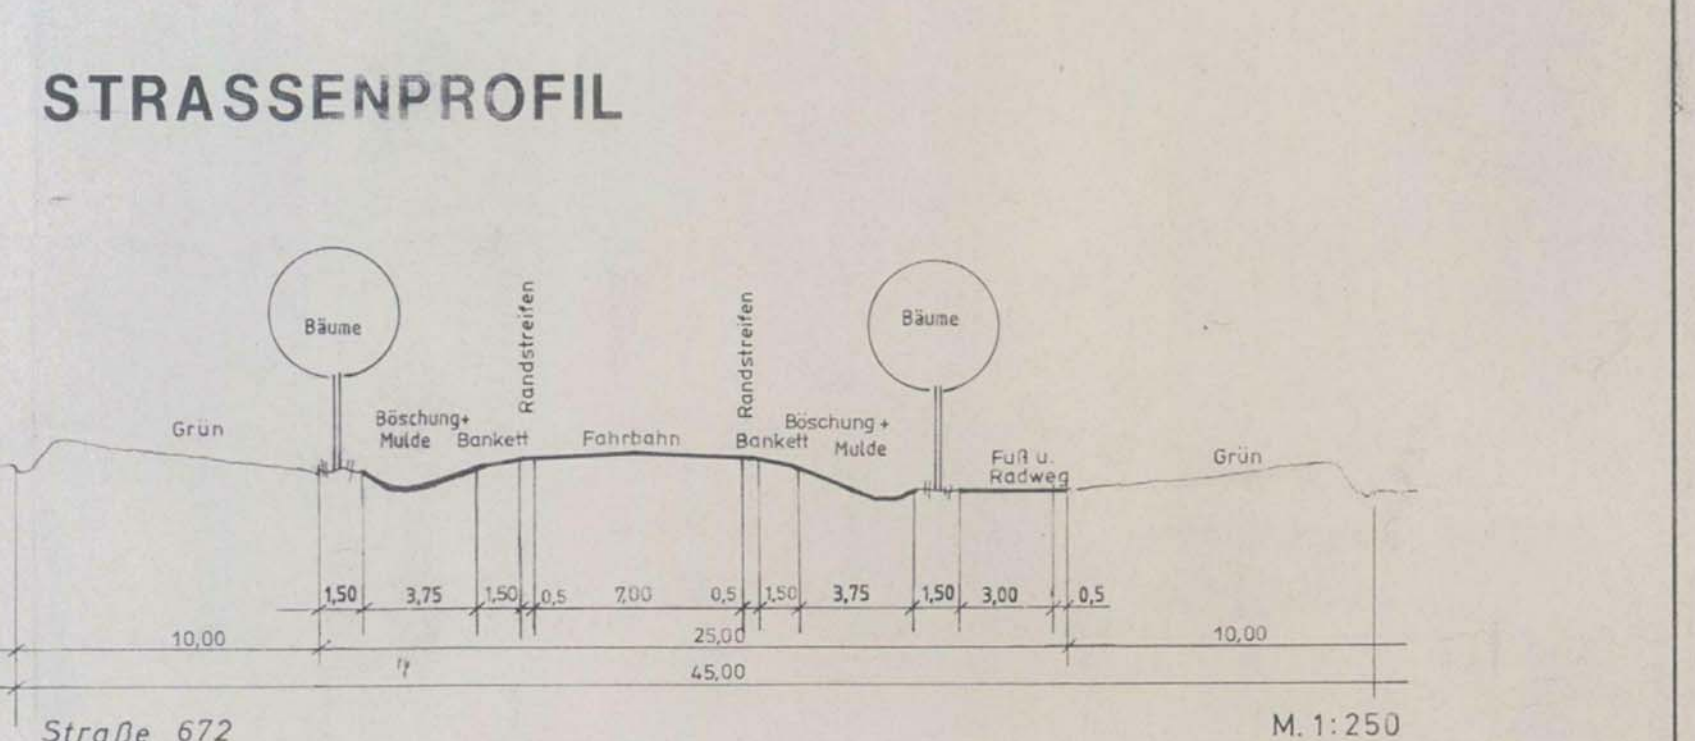



**SATZUNG DER HANSESTADT LÜBECK
BEBAUUNGSPLAN NR. 17.56.00
GENIN SÜD / TEILBEREICH I
(ANBINDUNG A 20)**