


Table with columns for 'FESTSETZUNGEN' and 'DARSTELLUNGEN OHNE NORMCHARAKTER'. It lists various planning symbols and their corresponding codes and descriptions.

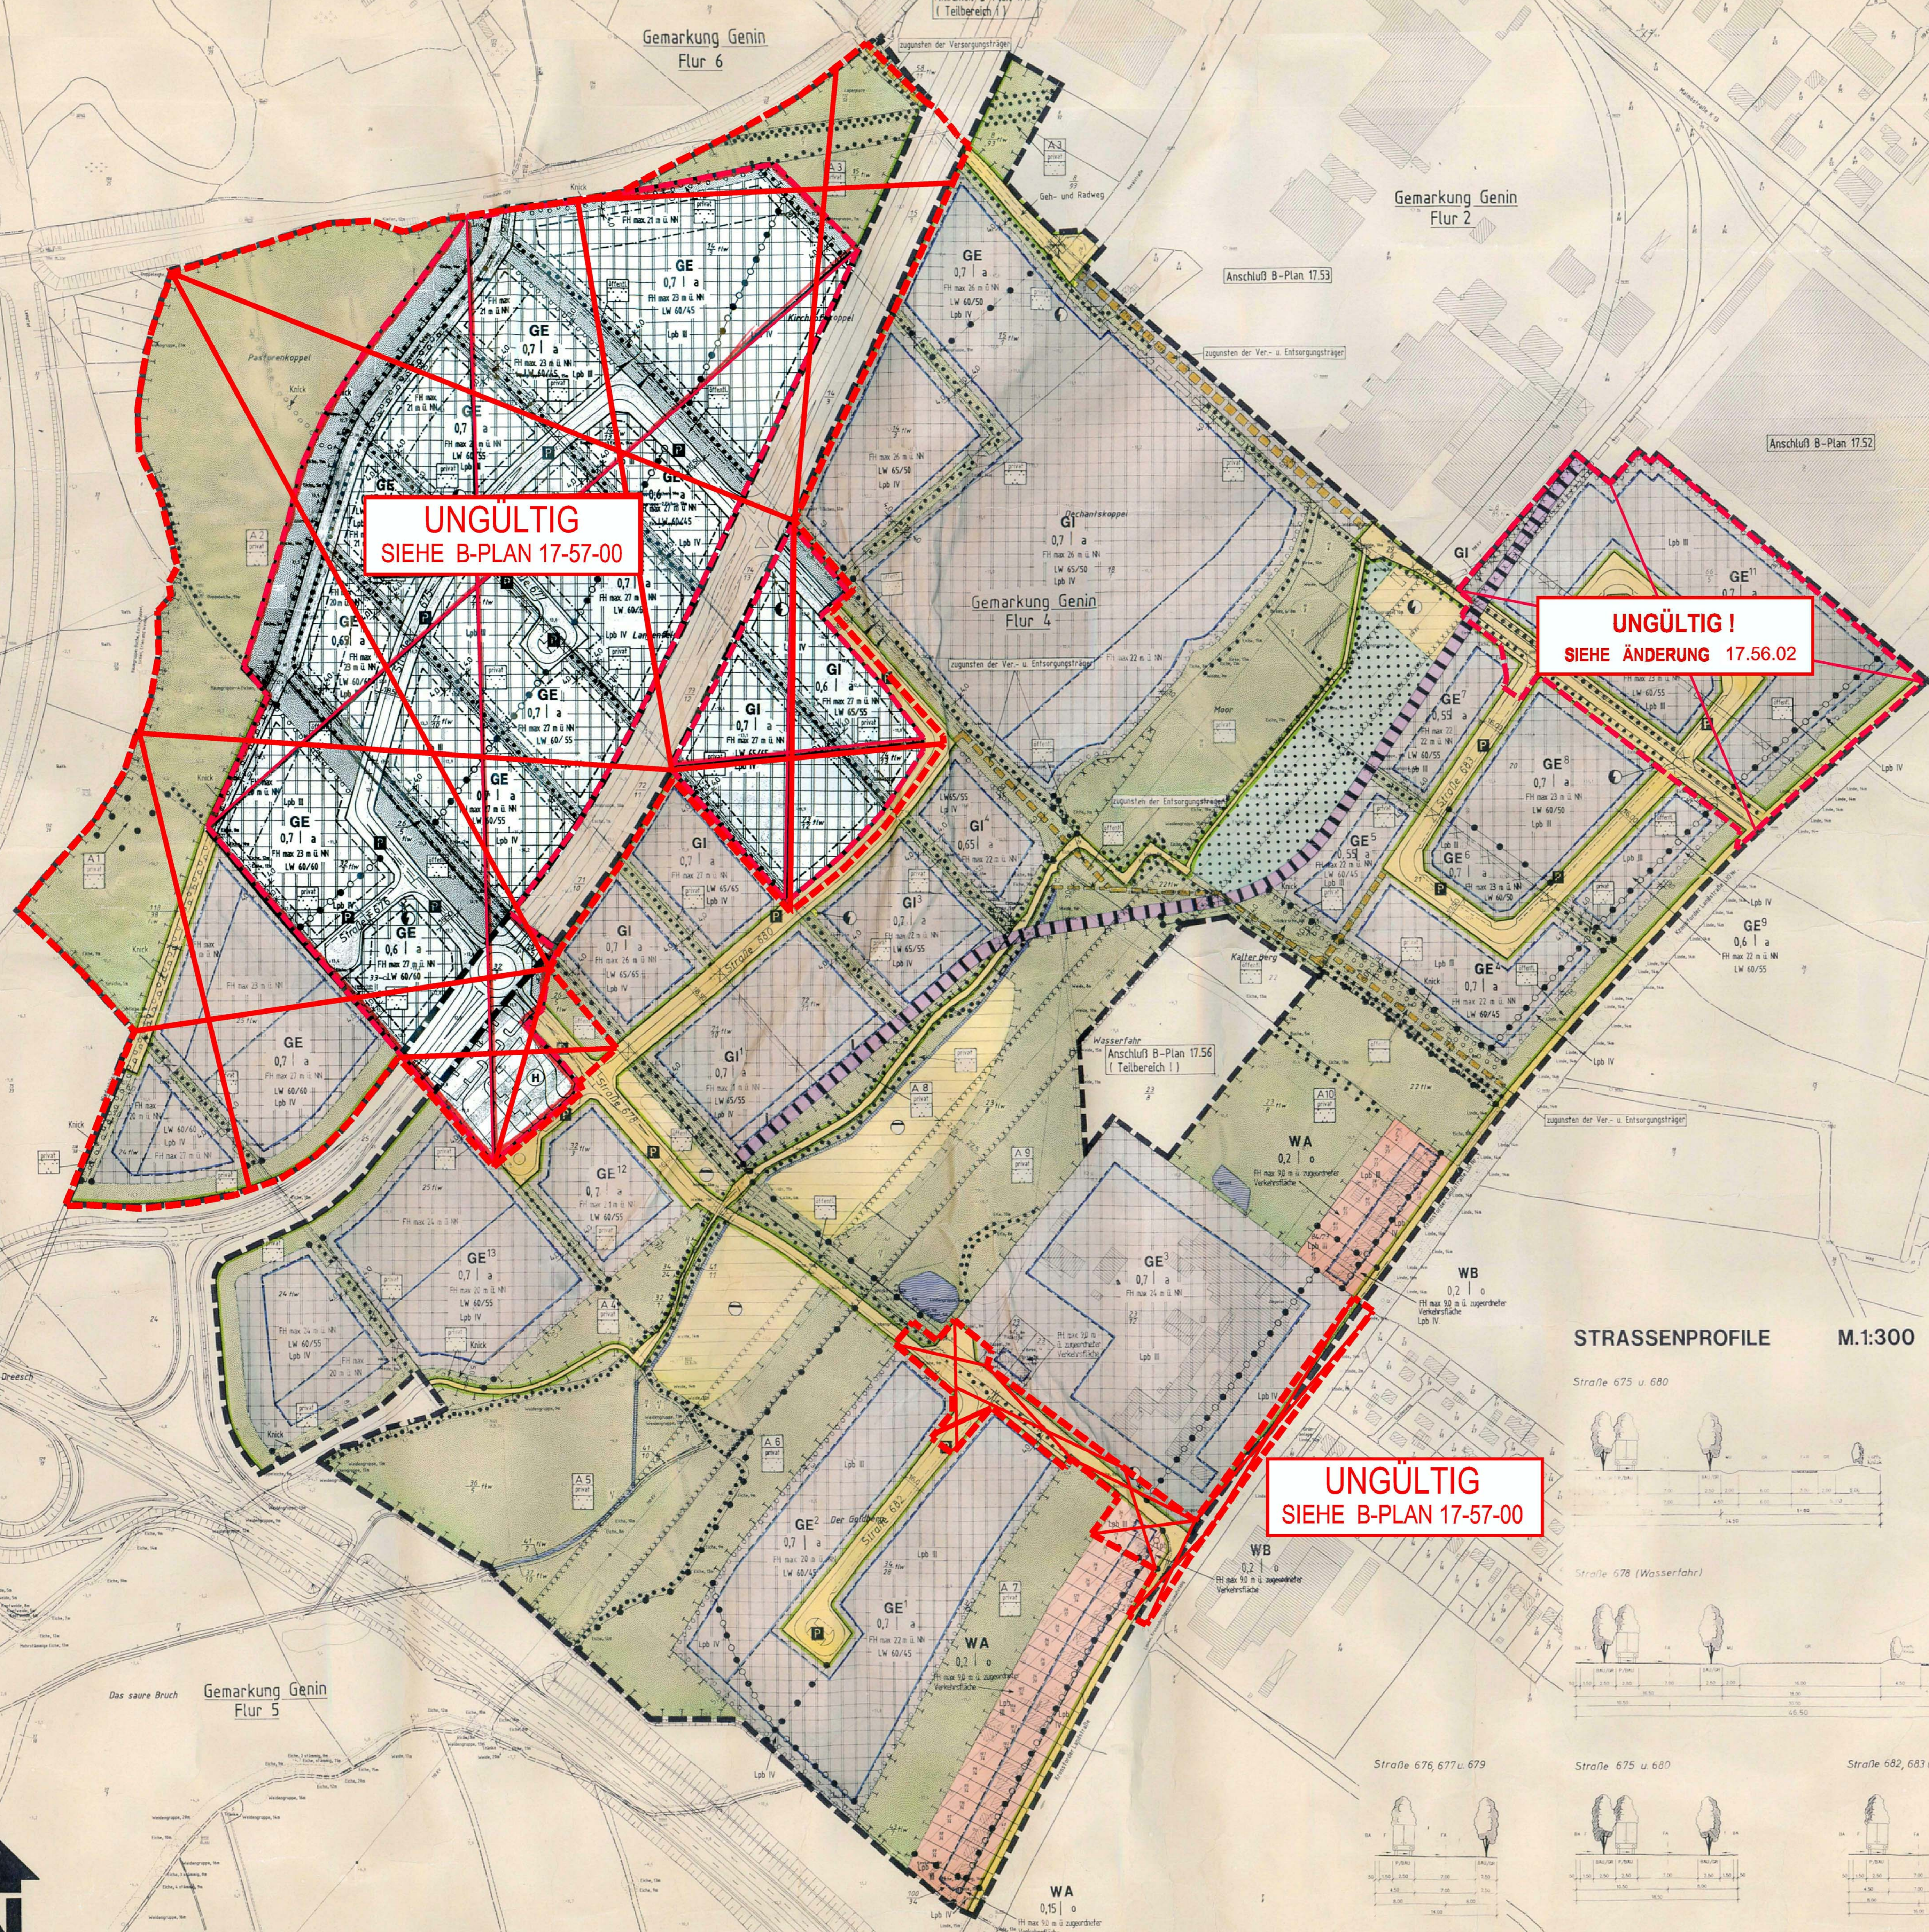


UNGÜLTIG SIEHE B-PLAN 17-57-00

UNGÜLTIG! SIEHE ÄNDERUNG 17.56.02

UNGÜLTIG SIEHE B-PLAN 17-57-00

STRASSENPROFILE M.1:300

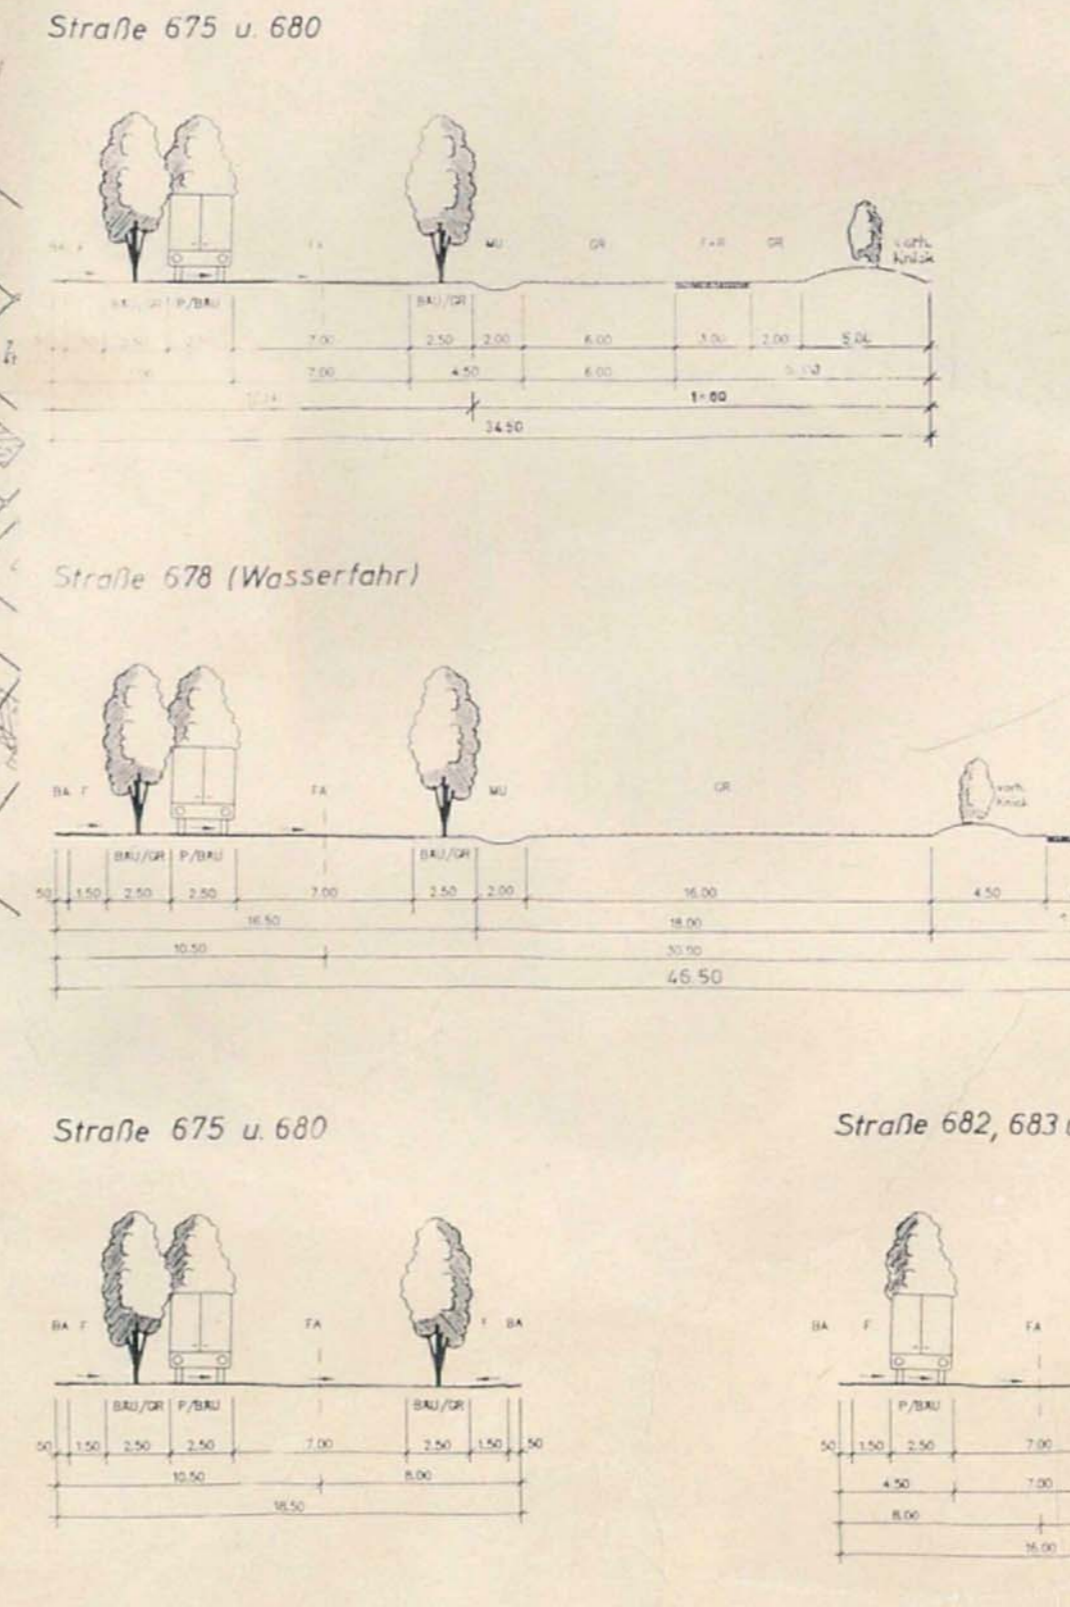

- 1. Auftragsgrundlagen... 2. Die beauftragte Baugenehmigung... 3. Die von der Planung... 4. Der Beschluss... 5. Der Beschluss... 6. Der Beschluss... 7. Der Beschluss... 8. Der Beschluss... 9. Der Beschluss... 10. Ausfertigung... 11. Der Beschluss... 12. Der Beschluss...

SATZUNG DER HANSESTADT LÜBECK BEBAUUNGSPLAN NR. 17.56.00 GEWERBEBEBIET GENIN SÜD (TEILBEREICH II)