
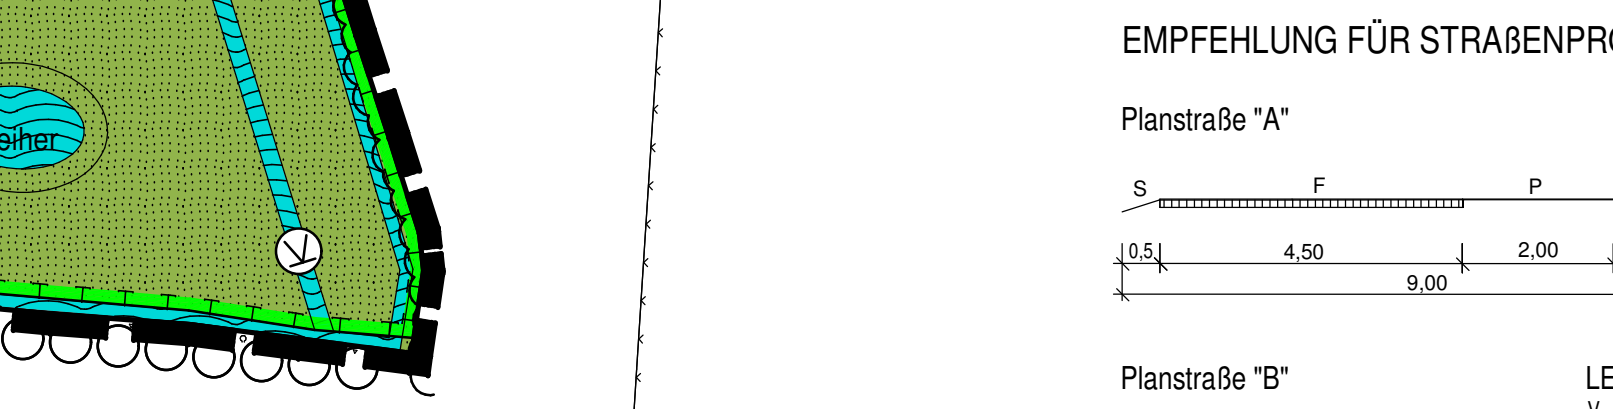


# 23.22.00 - GROß STEINRADE/ MORIER STRAßE

## TEIL A - PLANZEICHNUNG

Es gilt die Baunutzungsverordnung (BauNVO) in der Fassung der Bekanntmachung vom 22. Januar 1990 (BGBl. I Seite 132), zuletzt geändert durch Anwendung der Planzeichenverordnung (PlanZV) vom 18. Dezember 1990 das Investitionsförderungs- und Wohnbaulandgesetz vom 22.04.1993, in (BGBl. I Seite 3 vom 22. Januar 1991).

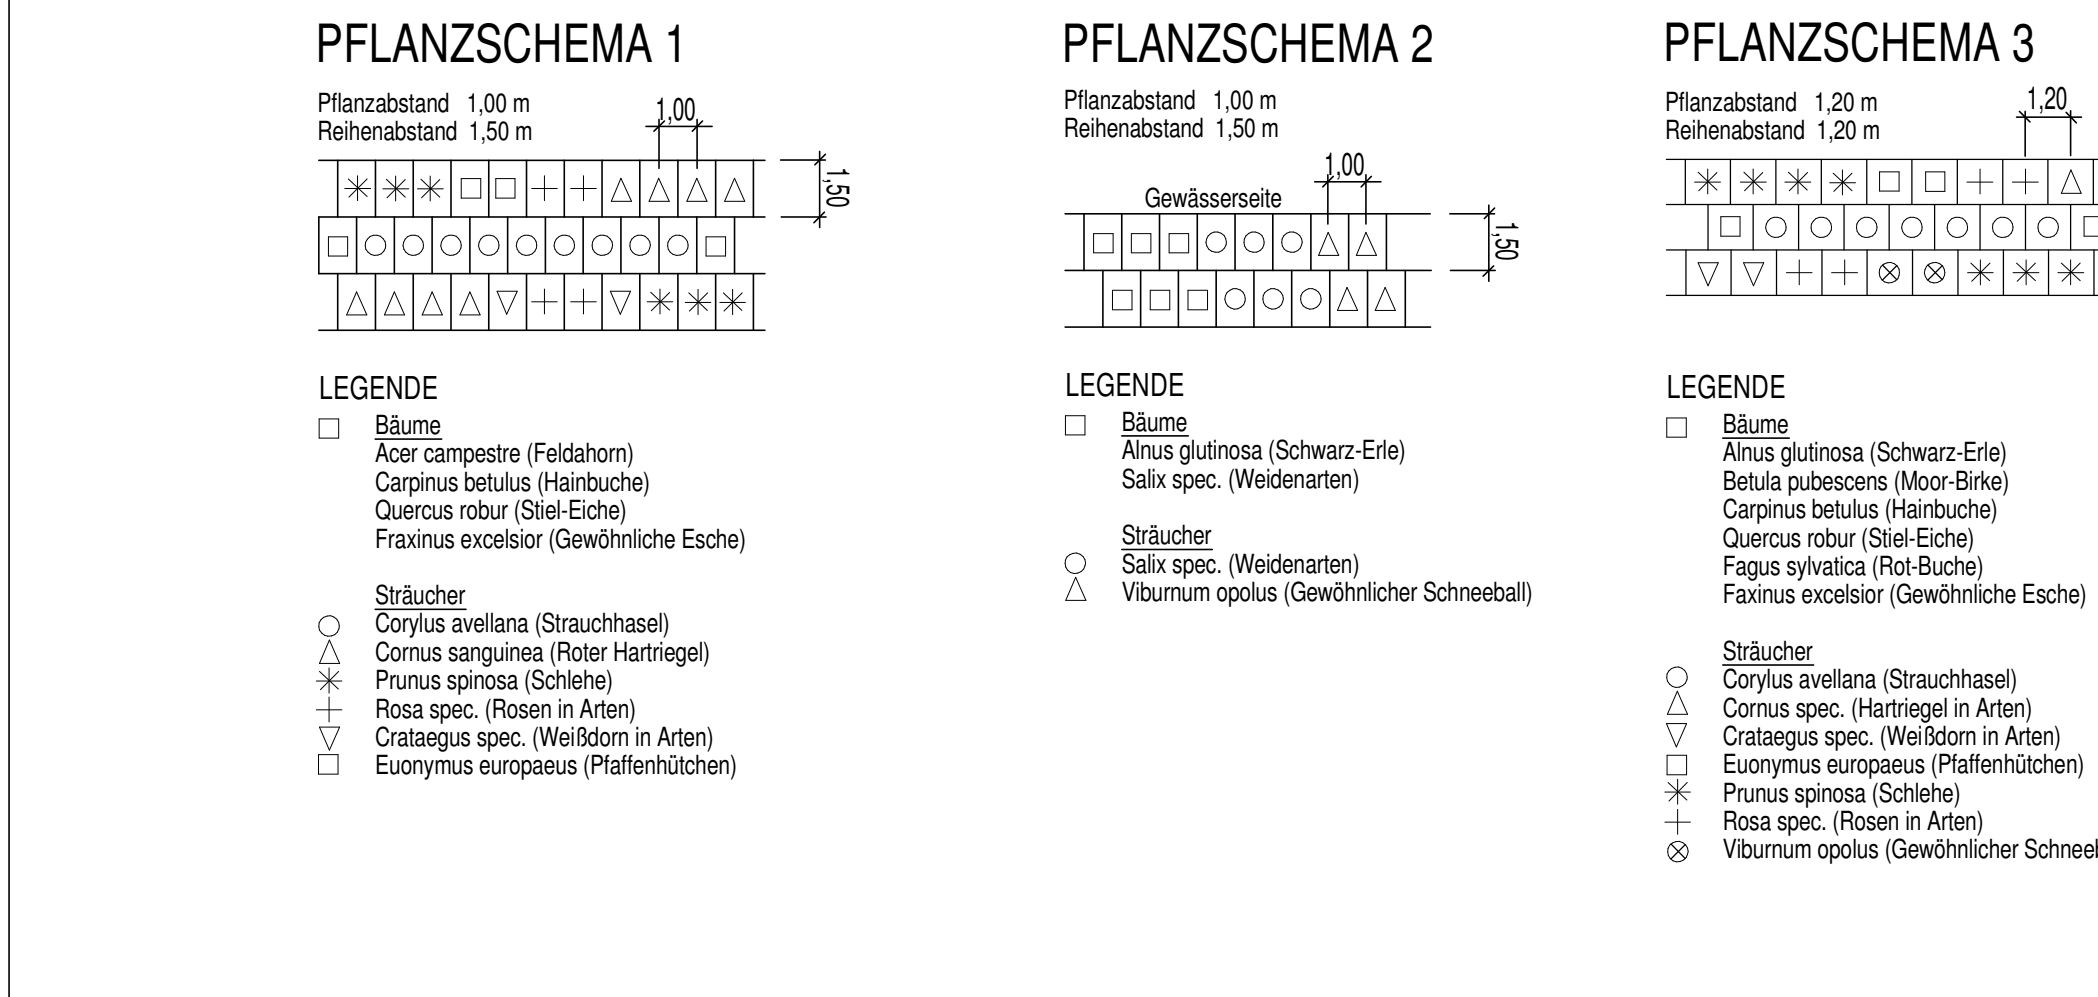

N  
M. 1 : 1000

## ZEICHENERKLÄRUNG

## SATZUNG DER HANSESTADT LÜBECK BEBAUUNGSPLAN 23.22.00 GROß STEINRADE/MORIER STRAßE



Hansestadt LÜBECK  
Der Bürgermeister  
Fachbereich Plan und Bau  
Bereich Stadtplanung