24.05.00 TEIL A PLANZEICHNUNG

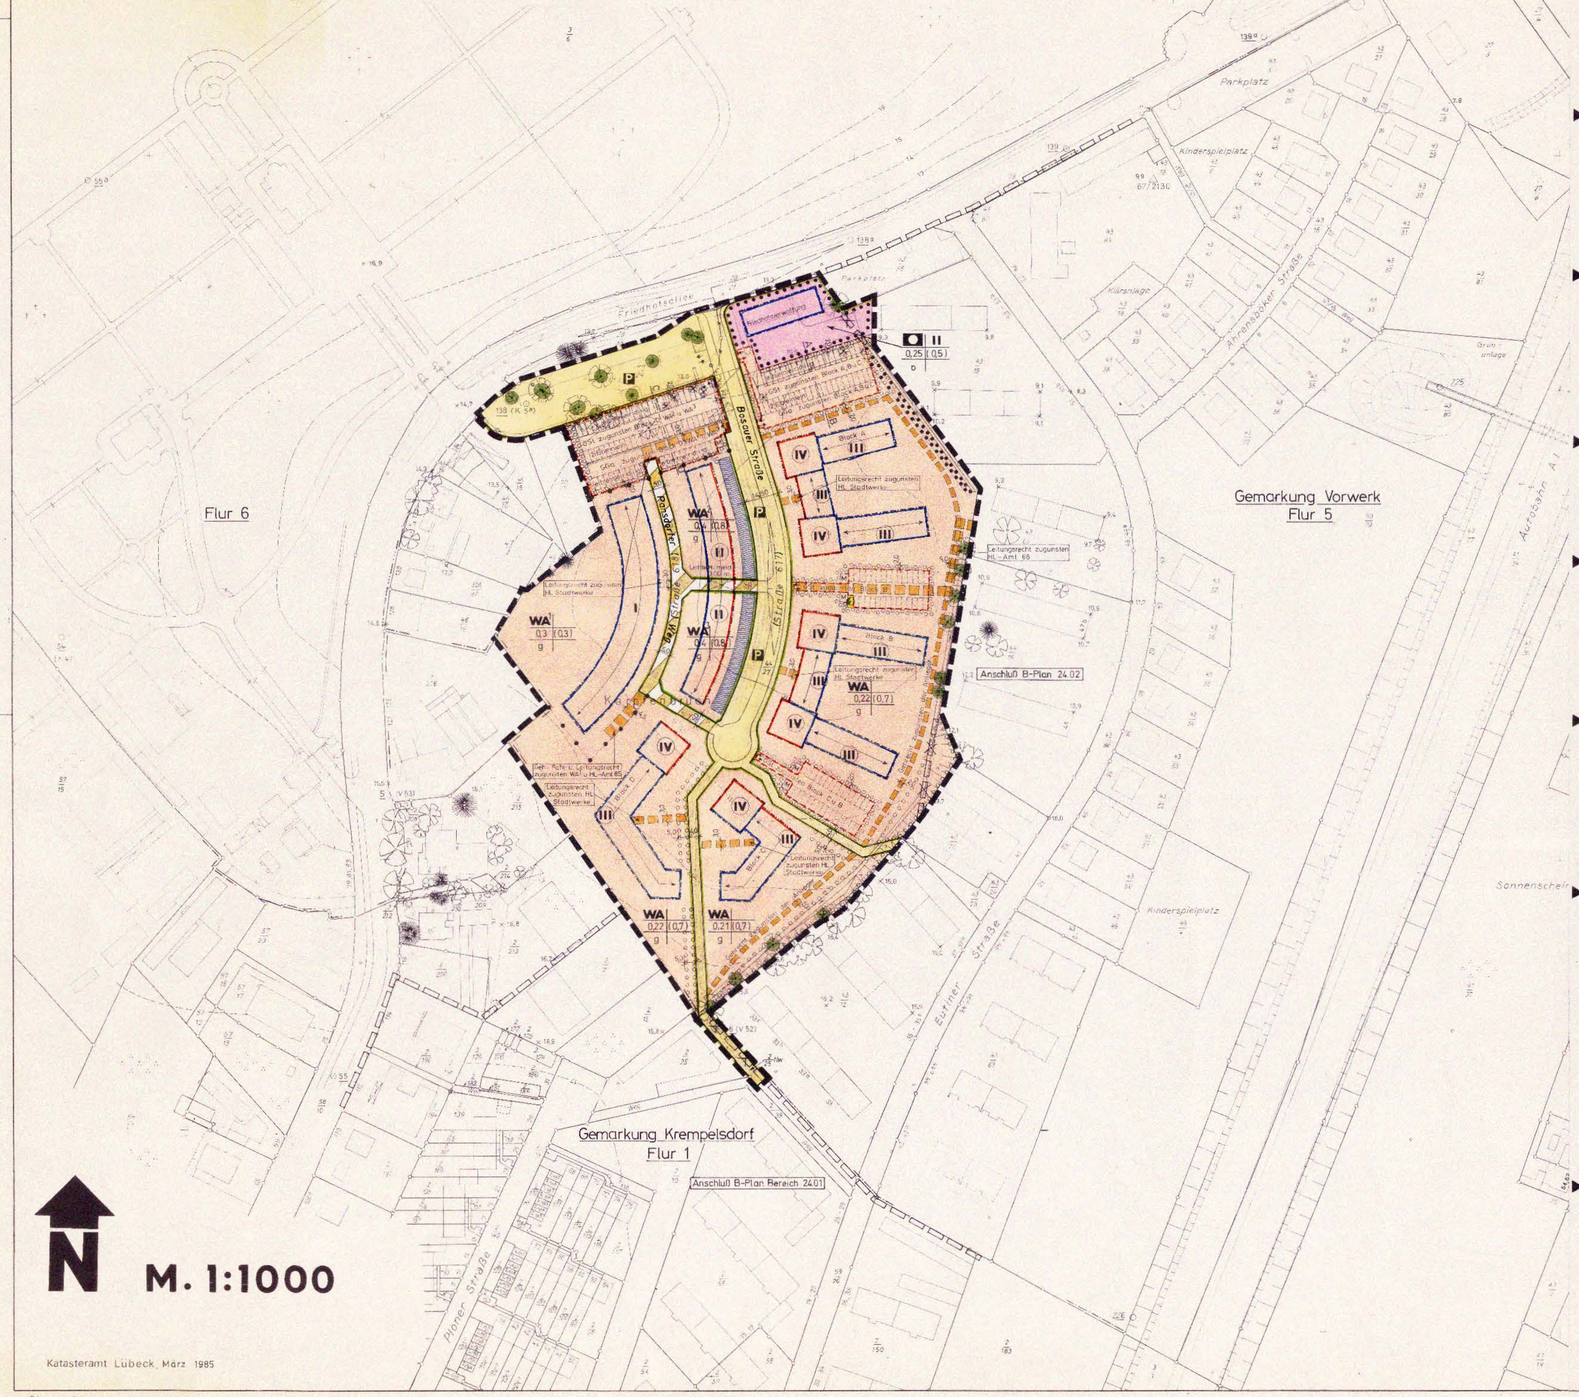
Flur 6
Gemarkung Vorwerk
Flur 5
Gemarkung Krempelsdorf
Flur 1
Friedhofsallee
Bossaer Straße
Posseldorfer Straße
Karpfenbruch
Ahrensböker Straße
Eutiner Straße
Pionier Straße
Autobahn A1
Parkplatz
Kinderspielplatz
Hünenlage
Grünanlage
Sonnenschein
Anschluß B-Plan 24.02
Anschluß B-Plan Bereich 24.01
Leitungsrecht zugunsten HL-Amt 66
Leitungsrecht zugunsten HL Stadtwerke
Leitungsrecht zugunsten HL-Amt 66 und Stadtwerke
Leitungsrecht zugunsten HL Stadtwerke
Leitungsrecht zugunsten HL Stadtwerke
Leitungsrecht zugunsten HL