


172

26.03.00

GEMARKUNG ISRAELSDORF
FLUR 4

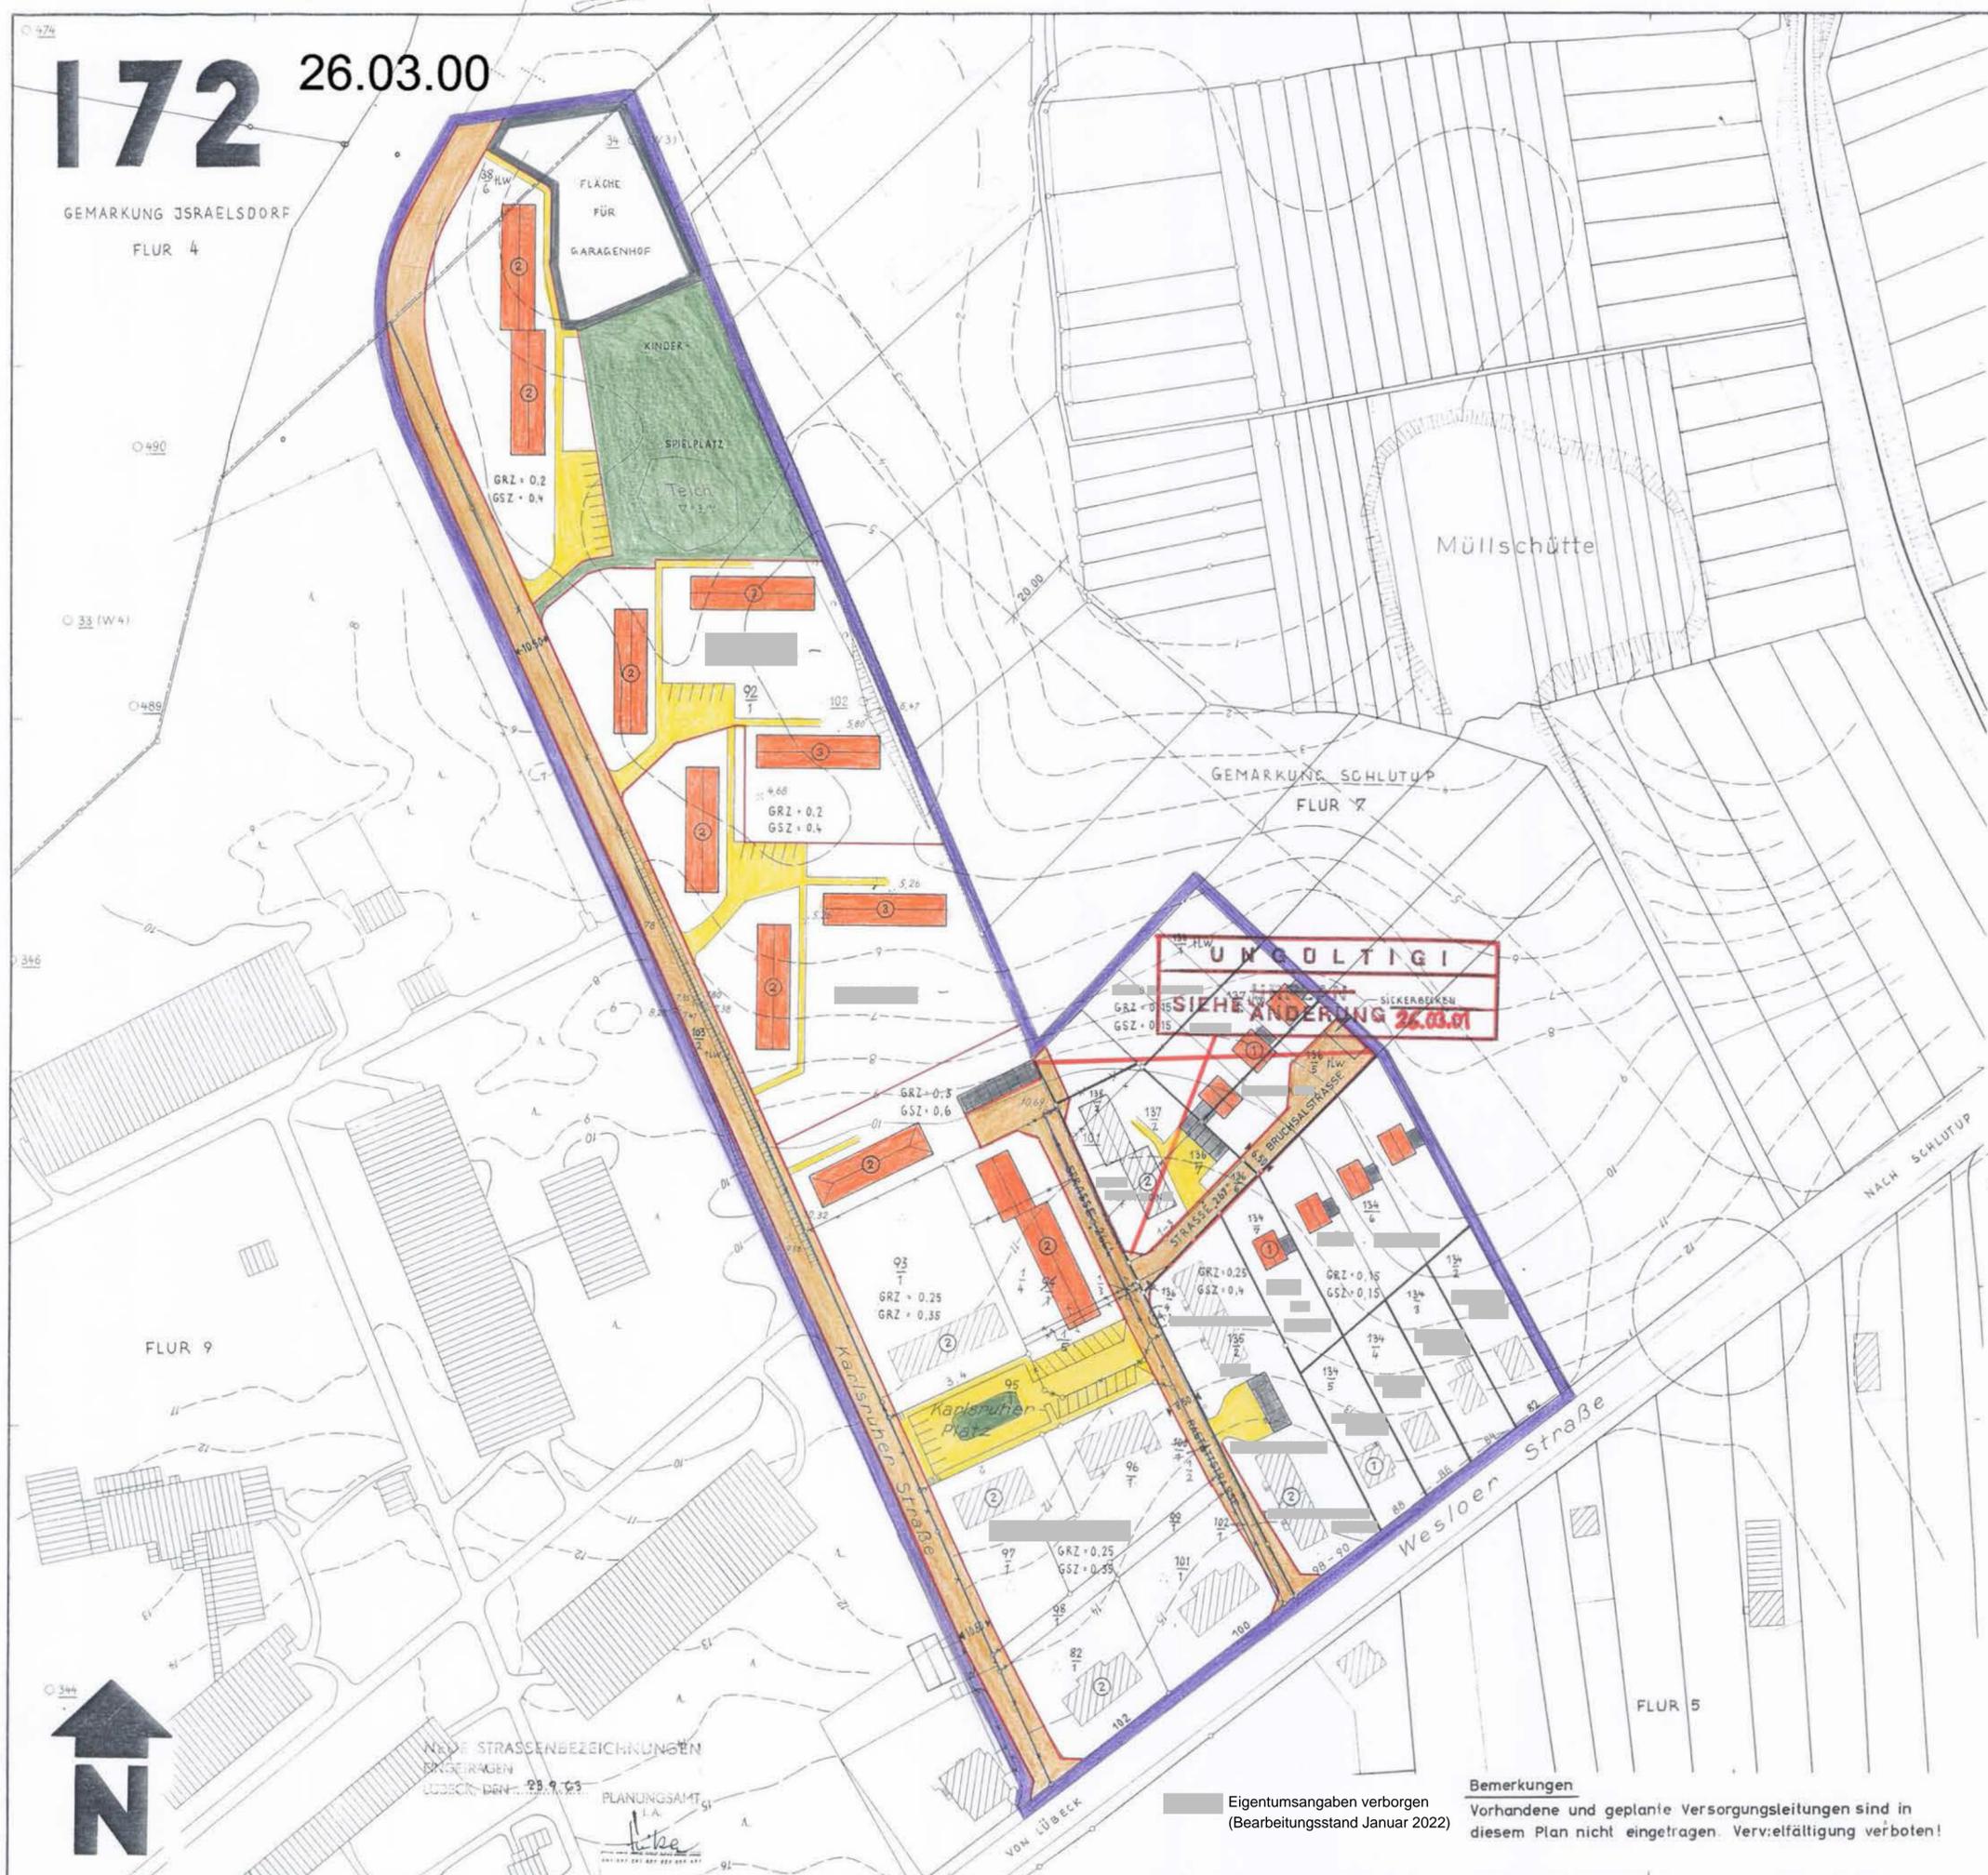

ZEICHENERKLÄRUNG

- GRENZEN**
- GRENZE DES BEBAUUNGSPLANES
 - GEMARKUNGSGRENZE
 - FLURSTÜCKSGRENZE
 - NEUE GRENZE
 - WEGFALLENDE GRENZE
 - EIGENTUMSGRENZE
 - FLURGRENZE
- FLÄCHENAUSWEISUNG**
- ÖFFENTLICHE VERKEHRSLÄCHE
 - PRIVATE VERKEHRSLÄCHE
 - FREIFLÄCHEN MIT ÖFFENTL. NUTZUNG
- BAUGEBIETE**
- B GEBIET I.S. LBO VOM 1.8.1950
- NUTZUNGSART UND GRAD**
- VORHANDENE WOHNBAUTEN
 - GEPLANTE WOHNBAUTEN
 - GEWERBLICHE BAUTEN, GARAGEN
 - GESCHOSSZAHL
- BAULINIEN**
- ALTE STRASSEN- UND BAUFLECHTLINIE VON 1919
 - NEUE STRASSENFLUCHTLINIE
 - NEUE BAUFLECHTLINIE
- GRZ GRUNDRISSFLÄCHENZAHL
GSZ GESCHOSSFLÄCHENZAHL

LAGEPLAN ANLAGE 6

<p>DIE AUFSTELLUNG DIESER BEBAUUNGSPLANES IST AM 26.10.1961 VON DER BÜRGERSCHAFT BESCHLOSSEN WORDEN. <small>(VERG. 84/7011 Z. 1000)</small></p> <p>GEZ. KÖCK STADTPRÄSIDENT</p>	<p>ENTWORFEN UND AUFGESTELLT NACH DEN §§ 8 u. 9 DES BUNDESBAUGESETZES LÜBECK, DEN 20.7.1961</p> <p>DER SENAT DER HANSESTADT LÜBECK BAUVERWALTUNG I.A.</p> <p>GEZ. DR. HÜBLER LEITENDER SENATSDIREKTOR</p> <p>GEZ. KREMMER OBERBAURAT</p>
<p>DIE DARSTELLUNG DES GEGENWÄRTIGEN ZUSTANDES UND DIE DARSTELLUNG DER FESTLEGUNGEN DER NEUEN STADTBAULICHEN PLANUNG WERDEN ALS RICHTIG BESCHENKT LÜBECK, DEN 10.2.1961</p> <p>L.S. KATASTERAMT I.A. GEZ. ANDRES</p>	<p>NEBST BEGRÜNDUNG DIESER BEBAUUNGSPLAN IST GEMÄSS § 2 DES BUNDESBAUGESETZES AM 6.11.1961 VOM SENAT ALS ENTWURF BESCHLOSSEN WORDEN LÜBECK, DEN 9.5.1962</p> <p>GEZ. WARTEMANN BÜRGERMEISTER</p>
<p>NEBST BEGRÜNDUNG DIESER BEBAUUNGSPLAN IST GEMÄSS § 2 (6) DES BUNDESBAUGESETZES IN DER ZEIT VOM 20.11.1961 BIS 19.12.1961 ÖFFENTL. AUSGELEGT WORDEN DER SENAT DER HANSESTADT LÜBECK BAUVERWALTUNG I.A.</p> <p>GEZ. SIMM OBERSENATSRAT</p>	<p>NEBST BEGRÜNDUNG DIESER BEBAUUNGSPLAN IST GEM. § 10 DES BUNDESBAUGESETZES AM 28.2.1963 VON DER BÜRGERSCHAFT ALS SATZUNG BESCHLOSSEN WORDEN LÜBECK, DEN 19.3.63</p> <p>GEZ. GAUL STADTPRÄSIDENT</p>
<p>AUSGEFERTIGT ALS SATZUNG GEM. § 1 DVO ZU § 4 DER GEMEINDEORDNUNG LÜBECK, DEN 20.3.1963</p> <p>DER BÜRGERMEISTER DER HANSESTADT LÜBECK GEZ. WARTEMANN</p>	<p>GENEHMIGT IX 310 b-313/04-23 (172) MIT ERLASS VOM 9. MAI 1963 KIEL, DEN 9. MAI 1963</p> <p>DER MINISTER FÜR ARBEIT, SOZIALES UND VERTRIEBENE DES LANDES SCHLESWIG-HOLSTEIN I.A.</p> <p>L.S. GEZ. DR. OTTO</p>
<p>DIESER BEBAUUNGSPLAN IST GEMÄSS § 12 DES BUNDESBAUGESETZES MIT DER BEKANNTMACHUNG DER GENEHMIGUNG UND DER ÖFFENTL. AUSLEGUNG AM 15. JUNI 1963 RECHTSVERBINDLICH GEWORDEN</p>	<p>DER SENAT DER HANSESTADT LÜBECK BAUVERWALTUNG I.A.</p> <p>GEZ. IMMENDORF OBERAMTSMANN</p>

Bemerkungen
Vorhandene und geplante Versorgungsleitungen sind in diesem Plan nicht eingetragen. Vervielfältigung verboten!

Eigentumsangaben verborgen
(Bearbeitungsstand Januar 2022)

HANSESTADT LÜBECK
BEBAUUNGSPLAN 26.03.00
KARLSRUHER STRASSE
M. 1:1000



NEUE STRASSENBEZEICHNUNGEN
EINGETRAGEN
LÜBECK, DEN 23.9.63
PLANUNGSAMT I.A.
Lübeck