



textliche Festsetzungen geändert durch Bebauungsplan 33.10.00 (Art der Nutzung)

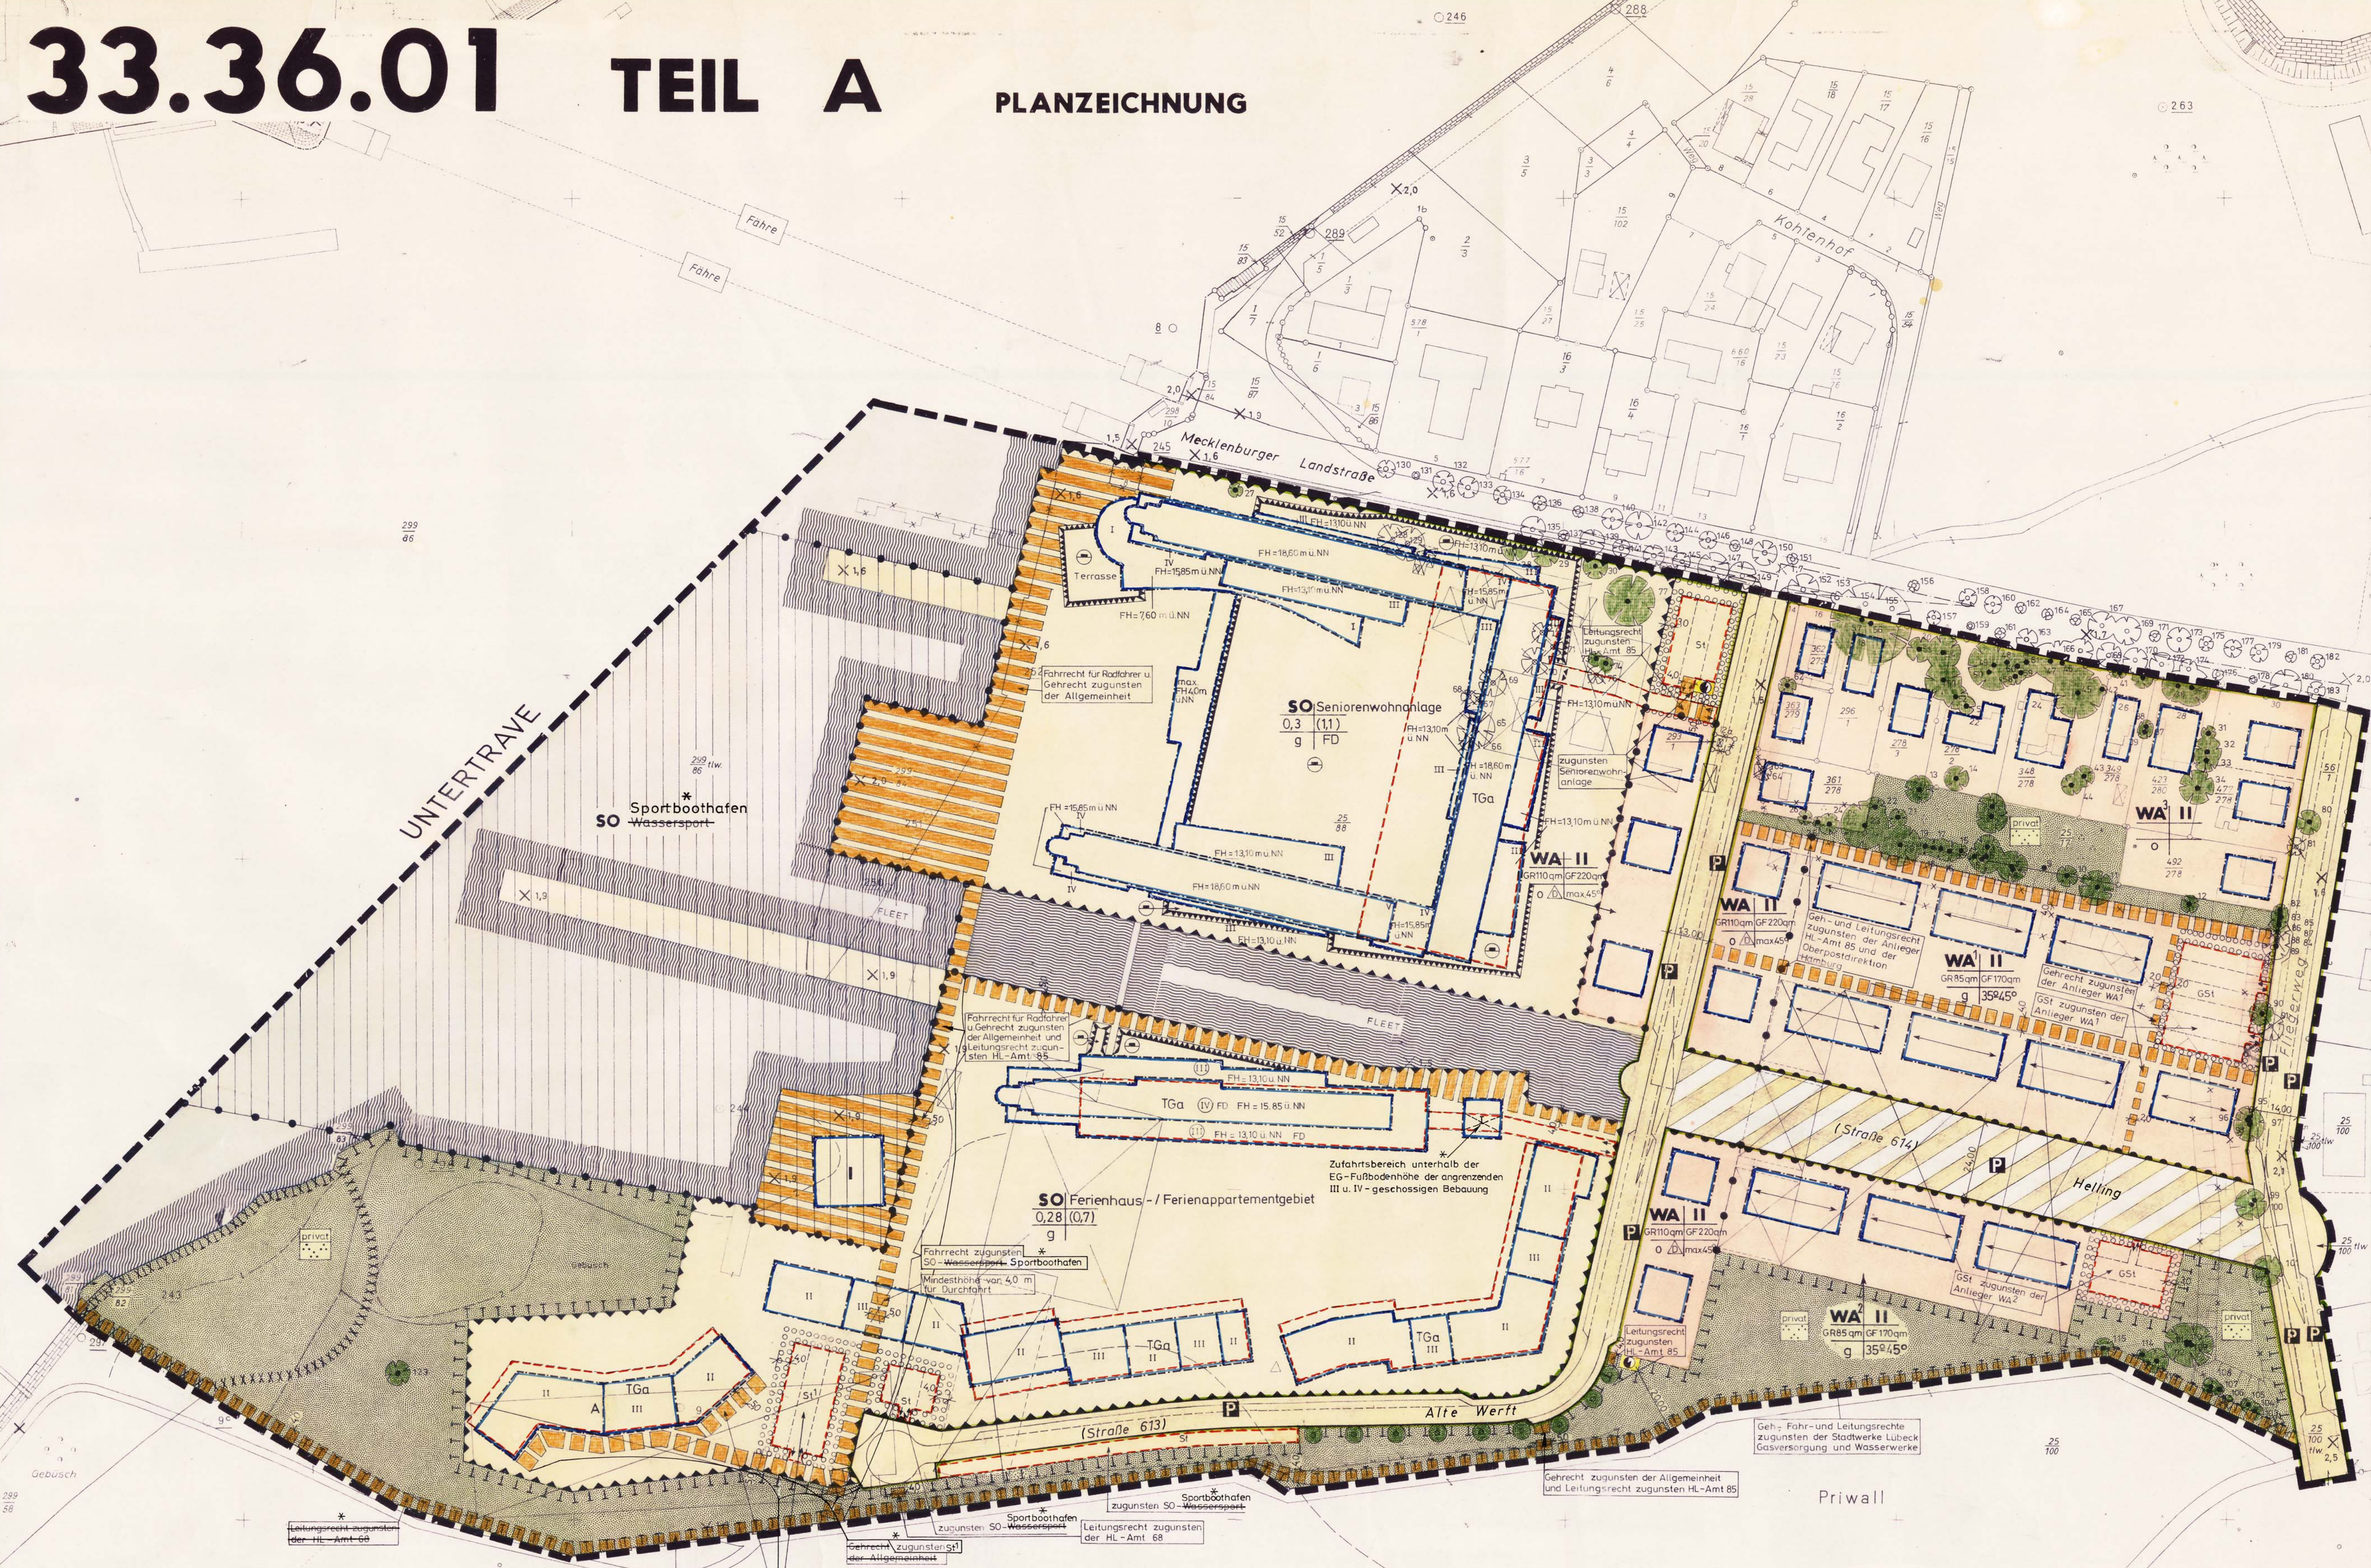

STRASSENPROFILE

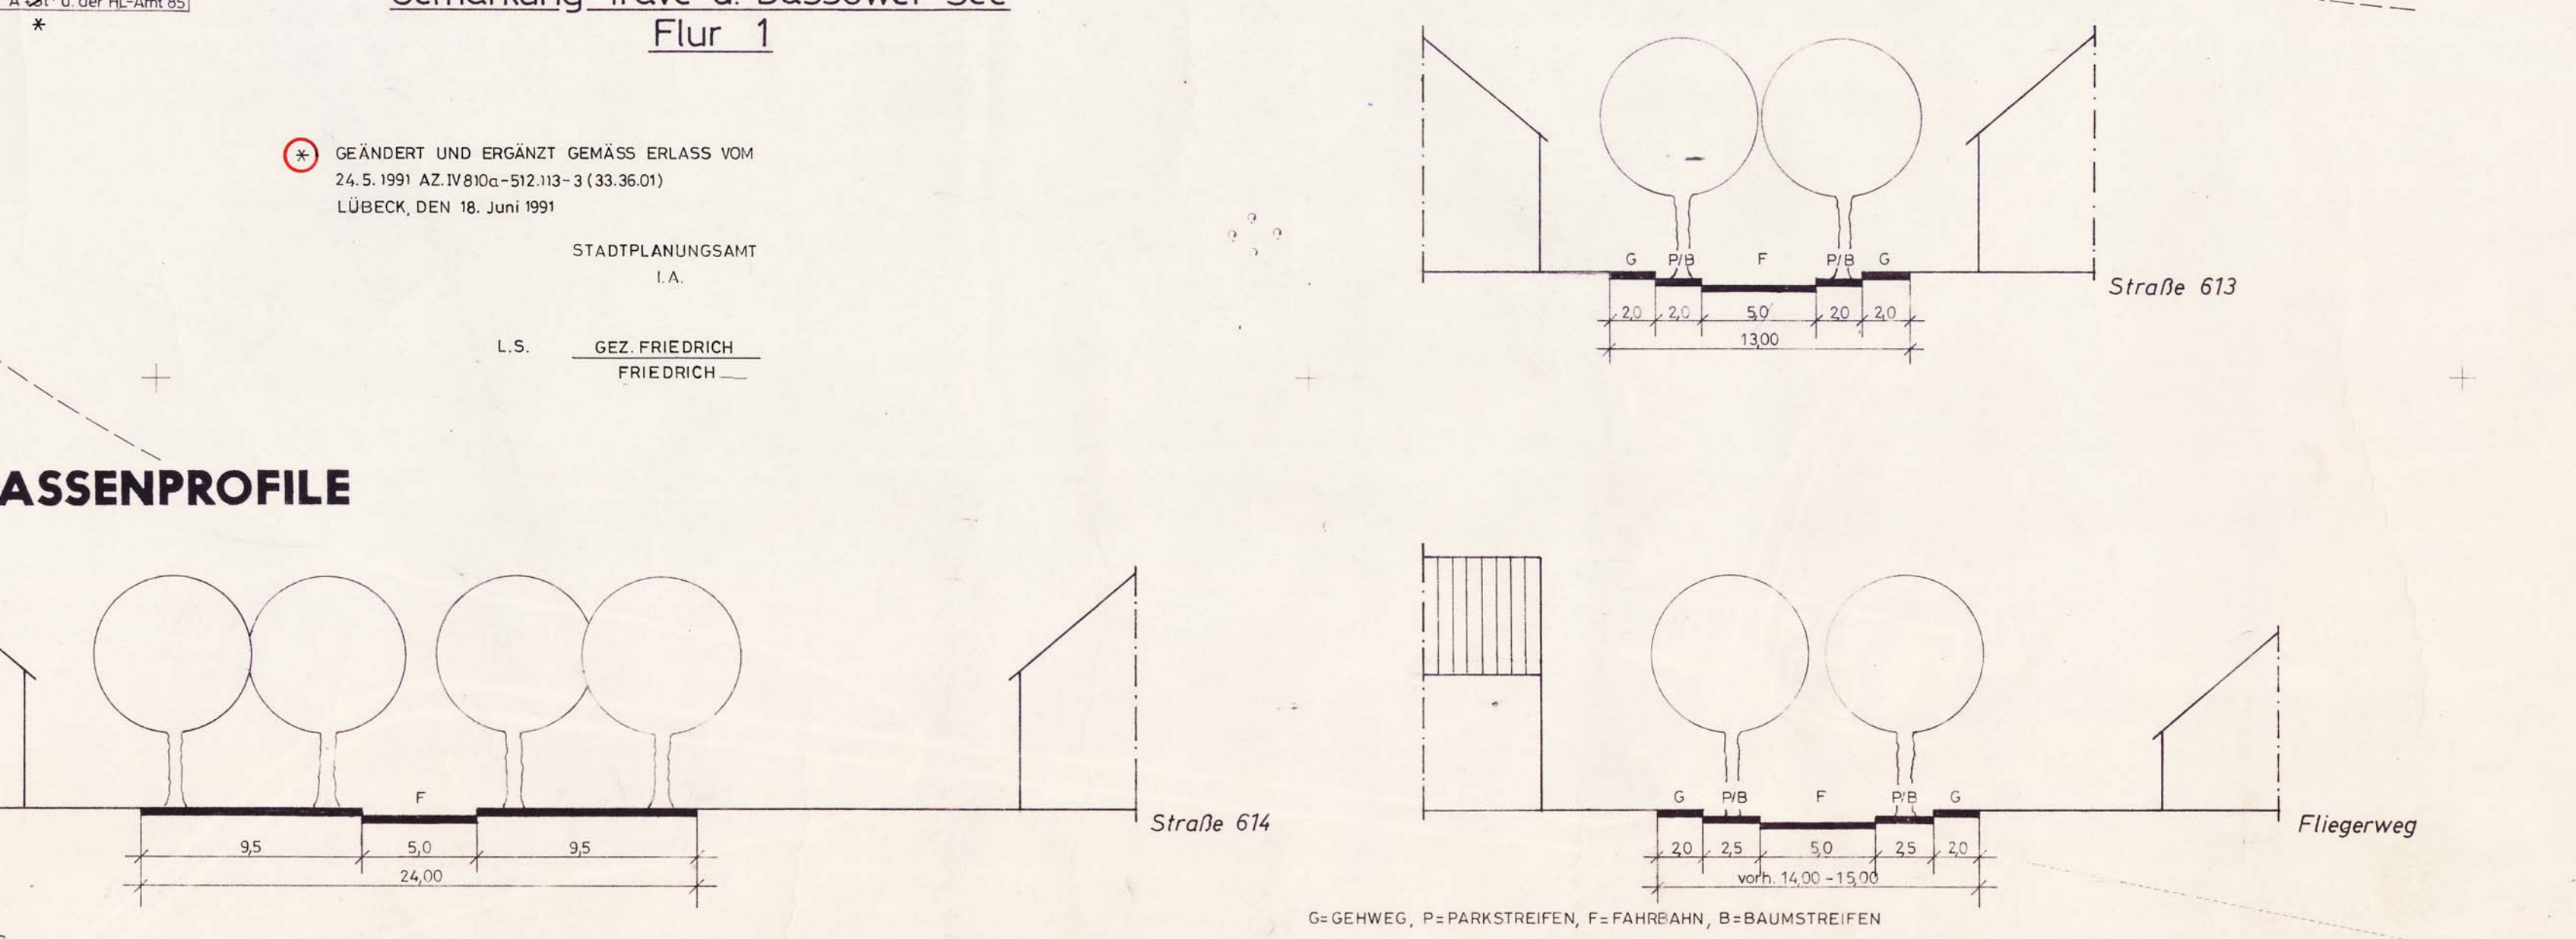

ZEICHENERKLÄRUNG

Legend for symbols and colors used in the plan. Includes sections for: Art der baulichen Nutzung, Maß der baulichen Nutzung, Bauweise, Verkehrsflächen, Versorgungsanlagen, Grünflächen, Wasserflächen, and Aufschüttungen.

SATZUNG DER HANSESTADT LÜBECK BEBAUUNGSPLAN NR. 33.36.01 (1. ÄNDERUNG) PRIWALL - EHEM. WERFT

Scale: M.1:1000. Includes a north arrow and a reference to the state map.

Die Höhenangaben entstammen der Dtsch. Grundkarte 1:5000, sowie dem Sitkataster der Stadtverwaltung und Unterlagen des Wasser- und Schifffahrtsamtes Lübeck.

- 1. Aufgestellt aufgrund des Aufstellungsbeschlusses der Bürgerschaft der Hansestadt Lübeck vom 22.03.1990...
2. Die frühere Vorgeordnetungsplanung nach § 3 (1) Satz 1 BauRB...
3. Die von der Planung betroffenen Träger öffentlicher Belange...
4. Die Bürgerschaft hat am 22.11.1990 den Entwurf des Bebauungsplans mit Begründung beschlossen...
5. Der Entwurf des Bebauungsplans...
6. Der katasträmliche Bestand am 4.4.1991...
7. Aufgrund der Änderung des Bebauungsplanentwurfs...
8. Der Bebauungsplan...
9. Die Durchführung des Anzeigerfahrens...