

Nutzbare Gleislängen - Lha - Bf Lübeck Hafen (Olm)


Gleis-Nr.	Nutzlänge in m
72	120
73	244
74	251
75	221
76	272
77	347

Nutzbare Gleislängen - Lha - Bf Lübeck Hafen (Lha)


Gleis-Nr.	Nutzlänge in m	Gleis-Nr.	Nutzlänge in m
79	120	85	126
80	55	86	126
81	406	87	264
82	582	88	265
83	511	89	194
84	443	90	200

Nutzbare Gleislängen Bezirksbahnhof Vorwerk

Gleis-Nr.	Nutzlänge in m	Gleis-Nr.	Nutzlänge in m
10	167	16	531
11	100	17	208
12	198	18	91
13	254	19	120
14	363	20	300
15	438		

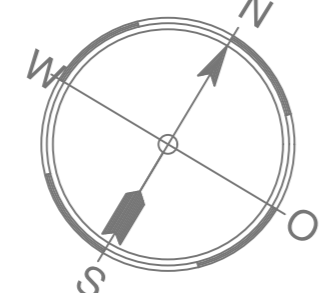

# Bf Lübeck Hafen Lha

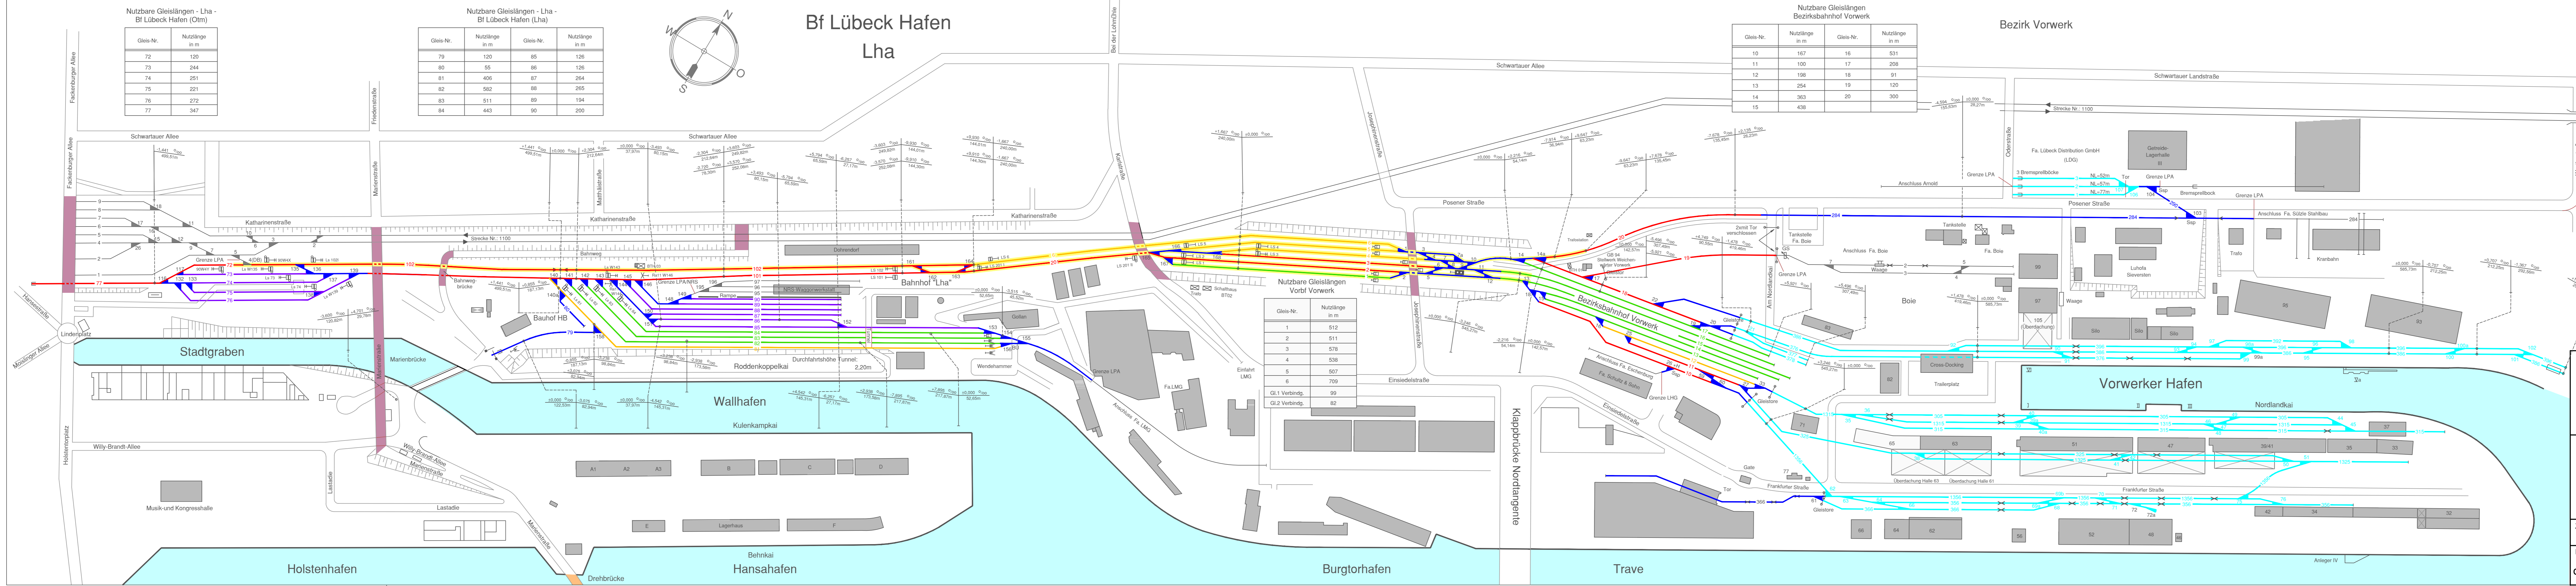

Nutzbare Gleislängen Vorbf Vorwerk

Gleis-Nr.	Nutzlänge in m
1	512
2	511
3	578
4	538
5	507
6	709
Gl.1 Verbindg.	99
Gl.2 Verbindg.	82

- Zuführungsgleise / Streckengleise
- Gleiskategorie 1
- Gleiskategorie 2
- Gleiskategorie 3
- Vermietgleise / Lokalabstellplätze
- Terminalgleise / Ladegleise
- Nicht-Hafenbahngleise
- Hafenbahngleise elektrifiziert
- Bahnübergänge
- Wasserflächen
- Brücken über den Gleisen

**Hansestadt LÜBECK**  
Lübeck Port Authority

## Vorwerker Hafen mit Bahnhöfen

### Schemaplan - Gleiskategorien

Zeichn.-Nr.:	bearb.:	24.11.2017	Name	Glaß	Aufgestellt	Lübeck, den 12.03.2018
	Maßstab:	gez.:	24.11.2017	Woldt		
ohne Maßstab	gepr.:	07.03.2018	Rogge		<b>gez. Wiese</b>	